№ 22 (1098) от 28 мая 2015 г.

ОБЩЕСТВЕННО-ПОЛИТИЧЕСКАЯ ГАЗЕТА

Издается со 2 июля 1994 г.

г. Муравленко

НАШ ГОРОД

ЗОЛОТОЙ ФОНД ПРЕССЫ 2015



Учимся выбирать колбасу
15



Проведём день без табака
5



Впервые в городе: открытие «Аджилити»
18


ТЕМА НОМЕРА



СЕГОДНЯ В НАШЕМ ГОРОДЕ ПОРЯДКА 80 ДОМОВ, ПРИЗНАННЫХ ВЕТХИМИ И АВАРИЙНЫМИ. ТАКОЙ СТАТУС ОНИ ПОЛУЧИЛИ В РАЗНЫЕ ГОДЫ, А ПОТОМУ И ПЕРЕСЕЛЕНИЕ ЛЮДЕЙ В НОВЫЕ ДОМА ВЕДЕТСЯ ПЛАНОМЕРНО, СОГЛАСНО УСТАНОВЛЕННОЙ ЗАКОНОДАТЕЛЬСТВОМ ОЧЕРЕДНОСТИ.

>> СТР. 3

ЦИТАТА НОМЕРА

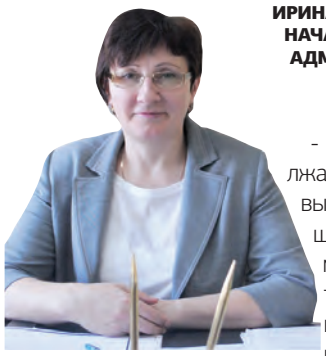

ИРИНА КУЗНЕЦОВА, НАЧАЛЬНИК УЖКХ АДМИНИСТРАЦИИ ГОРОДА:

- Мы продолжаем работу по выявлению брошенных автомобилей, которые портят внешний вид наших дворов и представляют опасность для окружающих. В этом нам могут помочь и горожане. Если у вашего дома давно припаркована бесхозная машина, просто сообщите нам адрес, дальше этим вопросом займемся мы.

>> СТР. 6

ЦИФРА НОМЕРА

В первом квартале 2015 года в адрес главы Администрации города и его заместителей поступило 193 обращения от горожан.

>> СТР. 2

ВОПРОС НОМЕРА

Кабель по стене. Это нарушение?

- В ДОМЕ № 67 НА УЛИЦЕ ЛЕНИНА СПЕЦИАЛИСТЫ «РОСТЕЛЕКОМА» ПРОВОДЯТ СВОИ КОММУНИКАЦИИ ПРЯМО ПО СТЕНЕ НЕСМОТРЯ НА ТО, ЧТО ПРОВОДА МОЖНО ПРОЛОЖИТЬ В УЖЕ СУЩЕСТВУЮЩИЙ КАНАЛ ДЛЯ КАБЕЛЕЙ. НЕ ЯВЛЯЕТСЯ ЛИ ЭТО НАРУШЕНИЕМ ПРАВИЛ СОДЕРЖАНИЯ МЕСТ ОБЩЕГО ПОЛЬЗОВАНИЯ В МНОГОКВАРТИРНЫХ ДОМАХ?

Отвечает начальник управления жилищно-коммунального хозяйства Ирина Кузнецова:

- В рамках реализации программы модернизации сети в ЯНАО, а также государственной программы «Информационное общество 2014-2020 гг.» предусматривается строительство стояков с прокладкой оптического кабеля с минимальным загибом (углом изгиба оптоволокна).

Существующие каналы в слаботочных шкафах имеют разную соосность и забиты строительным мусором, а также в них отсутствует место для установки технологического конечного оборудования, поэтому специалисты компании «Ростелеком» ведут прокладку сетей связи в соответствии с имеющимся проектом, что не является нарушением правил содержания мест общего пользования в многоквартирных домах.

www.ng89.ru

Зелёная волна накрыла Муравленко

В нашем городе впервые высадили саженцы цветущих деревьев



ФОТО ЮЛИАННЫ ФАЛЬШ

В МОЛОДЕЖНОМ СКВЕРЕ В ПРОШЛУЮ СУББОТУ ВЫРОС ДИВНЫЙ САД. СИРЕНЬ, ЯБЛОНИ И РЯБИНЫ ТЕПЕРЬ БУДУТ РАДОВАТЬ МУРАВЛЕНКОВЦЕВ.

Это стало возможным благодаря прошедшей в нашем городе акции «Зелёная волна». Она была посвящена 70-летию Победы в Великой Отечественной войне, и в ней приняли участие более сотни муравленковцев: члены «Команды 89», нефтяники, работники бюджетной сферы и представители молодежных организаций.

Акцию, как и многие другие начинания городских властей, поддержали в градообразующем предприятии. В рамках программы социальных инвестиций «Родные города» нефтяники выделили средства на приобретение 143 саженцев. «Мы сразу же откликнулись на просьбу Администрации города помочь в организации и проведении этого мероприятия, - сообщил заместитель генерального директора по организационной работе «Газпромнефть-Муравленко» Валерий Миннибаев. - Кстати, цветущие деревья сажают в нашем городе впервые. Очень приятно, что «Зелёная волна» объединила столько неравнодушных людей, и хочется верить в то, что результат будет радовать жителей города долгие годы».

Добавим, все саженцы привезены из тюменского питомника и выращены по специальной технологии, которая делает их устойчивыми к нашим погодным условиям.

Высаживать молодые деревца муравленковцы шли с большим удовольствием, они буквально светились от счастья. «Я был на «Зелёной волне» в качестве журналиста и беседовал там со многими людьми. Горожане абсолютно искренне говорили, что акцию они воспринимают как праздник», - рассказал член партии «Единая Россия», депутат Городской Думы Эрнэст Бавшин.

Муравленковцы прекрасно понимали и всю важность этого мероприятия. Роман Нилов, начальник управления поддержания пластового давления «Газпромнефть-Муравленко», сторонник партии «Единая Россия», отметил: «Сирень и яблони, которые мы сегодня посадили, - это своего рода символы Победы и цветущей жизни, что нам подарили ветераны». А координатор городского отделения ЛДПР в г. Муравленко Денис Садовников выразил надежду на то, что каждый раз, глядя на эти деревья, горожане будут вспоминать о бессмертном подвиге своих дедов и прадедов.

Цветущие яблони и кусты сирени очень быстро стали арт-объектом и настоящей городской достопримечательностью.

Евгений ЧЕРНИГОВСКИЙ

Знатоков точных наук поддержали

Компания СИБУР вручила гранты школьникам и учителям

НАГРАДЫ

В ТОРЖЕСТВЕННОЙ ОБСТАНОВКЕ В МНОГОПРОФИЛЬНОМ ЛИЦЕЕ ГРАНТЫ ВРУЧЕНЫ 26 УЧАЩИМСЯ-ПОБЕДИТЕЛЯМ МУНИЦИПАЛЬНОГО, РЕГИОНАЛЬНОГО, ВСЕРОССИЙСКОГО ЭТАПОВ ОЛИМПИАД ПО ФИЗИКЕ, ХИМИИ И МАТЕМАТИКЕ, А ТАКЖЕ ДВУМ ПЕДАГОГАМ-ПРЕДМЕТНИКАМ, РАЗВИВАЮЩИМ ИНТЕРЕС ШКОЛЬНИКОВ К УГЛУБЛЕННОМУ ИЗУЧЕНИЮ ТОЧНЫХ НАУК.

- СИБУР - крупнейшая российская нефтехимическая компания. Последние годы она демонстрирует устойчивую динамику развития, проводит обновление и модернизацию предприятий, строит современные производства. Особо отмечу, что СИБУР - это сплоченная команда, которая успешно решает поставленные производственные задачи. Нам нужны энергичные и амбициозные специалисты. Сегодня именно от вас, ребята, во многом зависит в будущем развитие компании, города, страны, - приветствовал собравшихся директор Муравленковского газоперерабатывающего завода, филиала «СибурТюменьГаз» Анатолий Есипов.

Что касается программы грантовой поддержки СИБУРа, то она ориентирована как на школьников, так и на педагогов. Ее цель - стимулирование учащихся к изучению профильных для компании предметов, дальнейшее развитие их интереса к специальностям нефтехимической отрасли, привлечение лучших выпускников для работы на предприятиях СИБУРа. Для учителей участие в грантовой программе - это дополнительная мотивация к качественной и углубленной подготовке учащихся. Размер гранта для ученика составляет 3 тысячи рублей, для учителя - 30.



ФОТО НА ПОЛОСЕ ЮЛИАННЫ ФАЛЬШ

- Подобные мероприятия не случайны. Для крупной динамически развивающейся компании важно выявлять и поддерживать талантливую молодежь. Надеемся, что в будущем многие из знатоков точных наук по окончании профильных вузов придут на производственные площадки СИБУРа и будут успешно развивать нефтехимическую отрасль, - подчеркнул главный инженер Муравленковского газоперерабатывающего завода, филиала «СибурТюменьГаз» Руслан Акчурин.

После церемонии награждения школьники признались, что победы в таких интеллектуальных соревнованиях, как олимпиада, доставались им нелегко.

Валентин Соболев, учащийся 8 класса первой школы:

- Мне удалось получить сразу два гранта СИБУРа. Я стал призером муниципальных этапов олимпиад по математике и физике. Прежде чем добиться высокого результата, пришлось потрудиться - прочитать немало дополнительной литературы. В будущем эти знания пригодятся при поступлении в профильный вуз.

Роман Яремко, учащийся 8 класса первой школы:

- Я стал победителем школьной олимпиады, потом призером муниципального этапа олимпиады по химии. Планирую быть стоматологом, потому и поступил в химико-биологический класс. Приятно, что компания СИБУР поддерживает и поощряет школьников, достигающих успехов по химии, физике и математике.

Нина ГУЛЬТЯЕВА

Чаще обращаются - больше доверяют

Сроки рассмотрения заявлений горожан планируют сократить



ОБРАТНАЯ СВЯЗЬ

В ПЕРВОМ КВАРТАЛЕ 2015 ГОДА В АДРЕС ГЛАВЫ АДМИНИСТРАЦИИ ГОРОДА И ЕГО ЗАМЕСТИТЕЛЕЙ ПОСТУПИЛО 193 ОБРАЩЕНИЯ. В БОЛЬШИНСТВЕ СВОЕМ ВОПРОСЫ КАСАЛИСЬ ЖИЛИЩНОЙ СФЕРЫ И ОКАЗАНИЯ ФИНАНСОВОЙ ПОМОЩИ. В ЦЕЛОМ КОЛИЧЕСТВО ОБРАЩЕНИЙ К ПРЕДСТАВИТЕЛЯМ ВЛАСТИ ПО СРАВНЕНИЮ С АНАЛОГИЧНЫМ ПЕРИОДОМ ПРОШЛОГО ГОДА ЗНАЧИТЕЛЬНО УВЕЛИЧИЛОСЬ.

Такие данные озвучил заместитель главы Администрации, руководитель аппарата Хизри Алхаматов на координационном совете по работе с обращениями граждан и организаций, в котором приняли участие не только руководители и представители структурных подразделений Администрации, но и представитель губернатора ЯНАО в г. Муравленко Валентина Полынова и начальник управления по обращениям граждан аппарата губернатора ЯНАО Андрей Михель.

МОЖНО УСТНО И ПИСЬМЕННО

Подводя итоги работы в этом направлении, Хизри Набиевич отметил, что у горожан есть несколько способов обратиться к главе Администрации и его заместителям. Так, в первом квартале 2015 года руководители города провели 28 личных приемов, на которых побывал 71 житель: 45 из них пришли к главе Администрации Александру Подороге, 26 - к его заместителям.

Кроме того, в Администрацию в первом квартале текущего года поступило 79 письменных обращений, 36 из них - в виртуальную приемную на официальном сайте города.

Надо отметить, что проведение встреч представителей власти с жителями города стало традицией, это особенность Муравленко. В этом году формат «Открытых диалогов» изменился: зимой и весной были организованы 16 встреч власти с трудовыми коллективами, на которых мог присутствовать любой желающий. Во время бесед работал мобильный пункт приема обращений граждан.

«54 обращения были рассмотрены комиссионно, три из них - с выездом на место. Это позволяет повысить качество работы и исключить формальный подход, - отметил Хизри Алхаматов. - Вопросы эффективности и качества работы с обращениями граждан и совершенствование форм работы в этом направлении находятся на особом контроле у главы Администрации. Даже если решение вопроса не входит в нашу компетенцию, мы обязаны выслушать человека, вникнуть в его проблему и дать дельный совет, направить туда, где ему смогут помочь».

20 ДНЕЙ

В ходе координационного совета начальник отдела по работе с обращениями граждан и обеспечения наградной деятельности Администрации города Лариса Стахеева провела психологический тренинг «Основы эффективной коммуникации», рассказала о причинах и проблемах в общении и дала практические советы коллегам.

Также на встрече было принято решение усилить контроль, который позволит исключить нарушение сроков рассмотрения обращений граждан, уделять особое внимание вопросам, содержащим сведения о фактах нарушения законодательства, проявлениях коррупции и злоупотреблениях служебным положением. И самое главное - Хизри Алхаматов призвал коллег сократить сроки рассмотрения обращений граждан до 20 дней. Добавим, сегодня на законодательном уровне на рассмотрение одного вопроса дается до 30 дней, но если его решение требует более детального и глубокого рассмотрения, то - до 60 дней.

«Работа с обращениями граждан в Муравленко ведется на достаточно высоком уровне, - выразила свою точку зрения Валентина Полынова. - Большая часть вопросов связана с реализацией на территории нашего округа жилищных программ: переселения из ветхого и аварийного жилья и из районов Крайнего Севера. Если жители города обозначают свои проблемы, значит, они доверяют власти и верят, что им помогут».

Валентину Кузьминичну поддержал и Андрей Михель. «Население активнее идет на контакт, так как видит, что есть реальная помощь. Кстати, Ямал на хорошем счету в нашей стране - в первую очередь потому что большинство вопросов удается решить на местах. Поэтому спасибо вам за плодотворную работу с населением», - поблагодарил представителей Администрации и структурных подразделений начальник управления по обращениям граждан аппарата губернатора ЯНАО.

Зульфия ФАРВАЗОВА

Муравленко - лидер в семейно-демографической политике

НОВОСТИ

В САЛЕХАРДЕ В РЕЖИМЕ ВИДЕОКОНФЕРЕНЦСВЯЗИ ПРОШЛО ОЧЕРЕДНОЕ РАСШИРЕННОЕ ЗАСЕДАНИЕ КООРДИНАЦИОННОГО СОВЕТА ПО СЕМЕЙНОЙ И ДЕМОГРАФИЧЕСКОЙ ПОЛИТИКЕ. ЗАМЕСТИТЕЛЬ ПРЕДСЕДАТЕЛЯ ЗАКОНОДАТЕЛЬНОГО СОБРАНИЯ ЯНАО ЕЛЕНА ЗЛЕНКО ПРЕДСТАВИЛА ДОКЛАД ОБ ИСПОЛНЕНИИ В ОКРУГЕ ПРОЕКТА ПАРТИИ «ЕДИНАЯ РОССИЯ» «КРЕПКАЯ СЕМЬЯ».

«Проект направлен на укрепление института семьи и формирование общественного мнения о высокой значимости семьи и семейного воспитания, профилактику и преодоление социального сиротства», - отметила она. По словам депутата, внедрение проекта позволило выделить лучшие города и районы, успешно применяющие семейную и демографическую политику в регионе. «Выделить лучших всегда сложно. Для этого нужна система объективных критериев оценки. Это был пилотный проект. Мы еще можем внести в него изменения и предложения. По итогам проведенного мониторинга первое место среди муниципалитетов, которые наиболее активно развивают семейную политику, показывают лучшие результаты по демографии, занял город Муравленко, на втором - Новый Уренгой, на третьем - Приуральский район», - сообщила итоги проекта единороссов Елена Зленко. При оценке учитывались коэффициенты рождаемости и естественного прироста, число абортов, браков и разводов, численность детей-сирот и их доля устроенности в семьи, количество многодетных семей и другие показатели.

www.yamal.org

Собственник обязан нести бремя содержания

Владельцам аварийных и ветхих домов придётся соблюдать очерёдность переселения

ЖИЛЬЁ МОЁ

СЕГОДНЯ В НАШЕМ ГОРОДЕ ПОРЯДКА 80 ДОМОВ, ПРИЗНАННЫХ ВЕТХИМИ И АВАРИЙНЫМИ. ТАКОЙ СТАТУС ОНИ ПОЛУЧИЛИ В РАЗНЫЕ ГОДЫ, А ПОТОМУ И ПЕРЕСЕЛЕНИЕ ЛЮДЕЙ В НОВЫЕ ДОМА ВЕДЕТСЯ ПЛАНОМЕРНО - СОГЛАСНО УСТАНОВЛЕННОЙ ЗАКОНОДАТЕЛЬСТВОМ ОЧЕРЕДНОСТИ.



Вместе с тем жильцы некоторых аварийных домов, признанных таковыми совсем недавно, считают, что именно их жилища находятся в наихудшем состоянии, и ждать своего часа они больше не могут. Оно и понятно, ведь свои проблемы нам всегда кажутся глобальнее всех остальных и требуют немедленного решения.

Лилия Тимощенко, старшая по дому номер 80 на улице Дружбы Народов, который был признан ветхим и аварийным в прошлом году, считает, что даже находиться в нем опасно. С просьбами о помощи в немедленном переселении она обратилась сразу в несколько инстанций - в городскую Администрацию, в округ и даже Москву.

- Наш дом весь кривой. У одних соседей тарелка с супом по столу едет, у других - ребенок с дивана съезжает, что уж говорить о нашей лестнице в подъезде, которая неоднократно падала, - говорит Лилия Викторовна. - Крыша течет, потолок в подъезде опасно прогнулся внутрь дома. Его латали много раз. Управляющая компания то в стене, то в полу щели заколотит или запенит, но толку никакого. Фундамент «гуляет», дом весь волнами пошел, того и гляди завалится. Мы боимся здесь жить.

В ситуации разбирались Валентина Полынова, представитель губернатора ЯНАО в городе Муравленко, а также Виктор Гусев, жилищный инспектор УЖКХ Администрации города, в присутствии жильцов и представителя управляющей компании «Городское хозяйство 6», которая обслуживает этот дом.

«Мы посетили три адреса, жильцы которых обратились с жалобами на то, что условия их проживания не соответствуют принятым нормам. Это дом № 80 на улице Дружбы Народов, дом № 24 на улице Новосёлов и общежитие № 12 на улице Молодёжной, - прокомментировала Валентина Кузьминична. - Надо признать, что в похожей ситуации находятся жители десятков аварийных домов. Всех одновременно переселить невозможно. И люди должны с пониманием относиться к этому».

«МАНЕВРИРОВАТЬ» НЕ ПОЛОЖЕНО

Заместитель начальника УЖКХ Администрации города Татьяна Батюк пояснила, что на сегодняшний день полностью подлежат расселению микрорайоны Молодёжный и Радужный. «Дом на улице Дружбы Народов, 80, действительно признан аварийным и ветхим, подлежащим к расселению, но исполнено это будет, согласно распоряжению Администрации города № 1291 от 16 сентября 2014 года, не раньше 2023 года. Сейчас управляющая компания сделает все, чтобы обезопасить проживание по данному адресу, то есть проведет текущий ремонт, - подчеркнула Татьяна Юрьевна. - Переселить людей в маневренный фонд мы не можем, так как по закону он используется только в случае чрезвычайных ситуаций. А вот тем, кто проживает в общежитии на улице Молодёжной, 12, осталось потерпеть несколько месяцев: они будут переселены в новые дома. Подходит к завершению оформление пяти объектов, и уже совсем скоро многие жильцы аварийного жилья смогут справить новоселье».

ДОЛЖОК, СОБСТВЕННО...

Управляющей компании для осуществления текущего ремонта в вышеназванных домах нужны средства. Но как оказалось, собственники этого аварийного жилья являются злостными неплательщиками за жилищно-коммунальные услуги. Общая сумма долга, которая числится за домом № 80 на улице Дружбы Народов, на 20 мая составила 96 тысяч 138 рублей, причем более 80 тысяч из них задолжали владельцы двух квартир, остальные - по 2-5 тысяч рублей. «Мы знаем, что дом этот аварийный, поэтому в нем постоянно ведется поддерживающий ремонт, наши плотники бывают там практически каждый день, - говорит Надежда Бабченко, директор ООО «Холдинг «Городское хозяйство». - Сейчас на расчетном счете этого дома лежит 151 тысяча 777 рублей, в июне они будут направлены на выравнивание полов в подъездах. За содержание своих квартир собственники сами несут ответственность».

Жильцы дома № 24 на улице Новосёлов должны управляющей компании 52 тысячи 345 рублей, причем и по этому адресу злостными неплательщиками являются владельцы двух квартир. «На расчетном счете этого дома минус 16 тысяч 25 рублей. Это связано с тем, что недавно там был сделан большой объем работ: обшивка фасада десятой квартиры, ремонт двух подъездов, - рассказывает Надежда Георгиевна. - Сейчас по этому адресу проблем нет. Суть жалобы заключалась в другом: один из жильцов просил отремонтировать полы в его квартире. Но согласно жилищному законодательству какое бы ни было жильё - предоставленное по договору социального найма или собственное, дом в аварийном состоянии или нет - ответственность за содержание квартиры возлагается на того, кто в ней проживает (собственника или нанимателя). Тем не менее мы проверили черновые полы, которые находятся под квартирой заявителя, и убедились, что они в хорошем состоянии, никаких просадок нет».

Совсем недавно глава региона Дмитрий Кобылкин, выступая на заседании Законодательного Собрания ЯНАО в Салехарде, отметил, что темпы жилищного строительства в округе ускорены еще на семь процентов по сравнению с 2013 годом. «За пять лет ликвидировано почти 200 тысяч квадратных метров ветхого и аварийного жилья, в два раза больше, чем в 2005 - 2009 годы, - отметил он. - К 2017 году планируем полностью закрыть проблему аварийного жилья, признанного таковым на 1 января 2012 года».

«ПОДАРОК» - В ПОРЯДКЕ ОЧЕРЕДИ

Надо заметить, что дома на улицах Дружбы Народов, 80, и Новосёлов, 24, признаны ветхими и аварийными гораздо позже указанного губернатором срока. Также Дмитрий Кобылкин отметил, (сообщает сайт «ЖКХ – Ямал»), что уровень жилищного строительства в будущем будет зависеть от общих темпов роста экономики региона и развития ёмких инфраструктурных проектов. До 2020 года планируется сдать еще 2 миллиона 707 тысяч квадратных метров жилья, то есть почти в два с половиной раза больше, чем было построено за прошедшие четыре года.

Удивительный факт: собственнику принадлежит право владения, пользования и распоряжения имуществом. То есть он вправе не только сам проживать в квартире, но и сдавать ее в аренду, продавать, дарить, отдавать в залог или как-то иначе решать судьбу своего жилища. Но вот ответственность за переселение тех же собственников из ветхого и аварийного жилья берет на себя государство. Почему-то, если, например, пришел в негодность частный дом или дача, владелец рассчитывает только на себя. Получается, переселение - некий узаконенный «подарок» собственникам многоквартирных домов. Им остается только добросовестно нести бремя содержания, опять же, собственного жилья.

Татьяна КОЗАРЬ

На каждую проблему - своё решение

20 мая временно исполняющий обязанности губернатора ЯНАО провел очередной прием граждан. С жителями Салехарда Дмитрий Кобылкин общался лично, с заявителями из 15 муниципалитетов округа - посредством видеоконференцсвязи.

Жительница Муравленко Марина Вострейкина обратилась к главе региона с просьбой оказать содействие в выделении жилого помещения. С мужем воспитывают двоих сыновей, один из них - ребенок особой заботы. Семья проживает с 2009 года в общежитии на территории промышленной зоны, известной как Сосновый Бор. На жилой площади в 14 квадратных метров помимо семьи заявительницы проживают еще три родственника.

Женщина подчеркнула, что шестилетний ребенок-инвалид имеет нарушения слуха, и совсем скоро ему предстоит обучаться на дому, а необходимых условий для этого нет. Самостоятельно решить жилищную проблему Вострейкины не могут, супруг Марины является единственным кормильцем семьи.

Глава Администрации Александр Подорога пояснил главе региона, что в Сосновом Бору сложностей немало, но решение этого вопроса зависит от возможностей муниципалитета. Дмитрий Кобылкин рекомендовал главе Администрации рассмотреть имеющиеся варианты решений.

После видеоконференции Марина Вострейкина рассказала и о проблемах бытового характера. В общежитии один из септиков (отстойников) периодически забивается, и вода из него течет на прилегающую территорию, рядом с детской площадкой.

Корреспондент «НГ» побывал в общежитии и убедился, что канализационные трубы действительно протекают, из отстойника бежит вода, стены душевых кабинок покрыты плесенью...



ФОТО НА ПОЛОСЕ ЮЛИАННЫ ФАЛЬШ

Здесь можно еще долго рассуждать о бытовых неудобствах и терпении жильцов, но, как говорится, каждый видит ситуацию так, как хочет видеть. Однако есть факты, которые говорят и об отношении жильцов к своей жилплощади. Пусть даже и временной.

Директор ООО «Холдинг Городское хозяйство» Надежда Бабченко прокомментировала ситуацию:

- В целом состояние общежития на улице Сосновый Бор, 3, удовлетворительное. Работники два раза в неделю согласно графику, в понедельник и четверг, производят откачку жидкости. Периодически вытаскивают из труб тряпки и продуктовые отходы. Довольно-таки часто в общежитии из кранов бесконтрольно течет вода. Это говорит о банальном безразличии, люди халатно относятся к общему имуществу, нарушают правила эксплуатации мест общего пользования.

Что касается косметического ремонта, то на эти цели средств нет. На сегодняшний день только по жилищным услугам общий долг проживающих в общежитии составляет более 300 тысяч рублей.

Нина ГУЛЬТЯЕВА

Взяли усердием и верой в победу

ЛЕТНИЕ ИГРЫ

В ОРЕНБУРГЕ ПРОШЛИ «ЛЕТНИЕ ИГРЫ БЛОКА РАЗВЕДКИ И ДОБЫЧИ «ГАЗПРОМ НЕФТЬ» - 2015». В РЕЗУЛЬТАТЕ СПОРТИВНАЯ КОПИЛКА РАБОТНИКОВ «ГАЗПРОМНЕФТЬ-МУРАВЛЕНКО» ПОПОЛНИЛАСЬ ДВУМЯ СЕРЕБРЯНЫМИ И ДВУМЯ БРОНЗОВЫМИ НАГРАДАМИ.

Соревнования проводились по четырем видам спорта: мини-футболу, баскетболу, мужскому и женскому волейболу. Муравленковским спортсменам пришлось встретиться с соперниками из «Газпромнефть-Хантос», «Газпромнефть-ННГ», «Газпромнефть-Нефтесервис», «Газпромнефть-Восток», «Газпромнефть-Развитие», «Газпром нефть Оренбург» и «Газпром нефть шельф».

Золото в мужском и женском волейбольном турнире взяли представители «Газпромнефть-Востока», высшие награды в мини-футболе и баскетболе достались коллективам «Газпромнефть-ННГ». Команды «Газпромнефть-Муравленко» стали серебряными призерами по мини-футболу и баскетболу и взяли бронзу в женском и мужском волейболе. В баскетболе «Лучшим центровым» стал Василий Потороча, в женском волейболе «Лучшим защитником» признана Екатерина Демидова, в мужском волейболе «Лучший связующий» - Денис Шишко, в мини-футболе звания «Лучший вратарь» удостоен Алексей Шевердин.

По приезде домой участники игр поделились своими впечатлениями.

Василий Потороча, игрок команды по баскетболу, мастер добычи нефти и газа ЦДНГ-1:

- Обыграли команды «Газпромнефть-Восток», «Газпром нефть Оренбург», уступили лишь «Газпромнефть-ННГ» со счетом 26:23. Сказался перелет, на отдых времени оставалось немного. В целом наша команда показала хорошую тактику игры во всех периодах, в результате завоевала серебро - это хороший результат.



ФОТО ПРЕДОСТАВЛЕНО ОТДЕЛОМ ОБЩЕСТВЕННЫХ СВЯЗЕЙ И КОРПОРАТИВНЫХ КОММУНИКАЦИЙ «ГАЗПРОМНЕФТЬ-МУРАВЛЕНКО»

Сергей Матюшкин, капитан команды по мини-футболу, оператор по добыче нефти и газа ЦДНГ-11:

- В состязаниях по мини-футболу на открытом поле участвовали восемь команд. Игру с тюменской командой мы закончили со счетом 1:1, санкт-петербургской - 8:1, с ноябрьской - 2:2. В полуфинале встретились с прошлогодними чемпионами из города Томска и закончили матч со счетом 3:1. В финале нам не удалось обыграть ноябрьцев, результат игры - 1:0. В прошлом году мы заняли третью строчку в турнире, в этом году - вторую. Надеюсь, в следующем фортуна окажется на нашей стороне, и команда возьмет золото.

Наталья Хасаева, капитан женской команды по волейболу, главный специалист управления разработки нефтяных и газовых месторождений:

- Мы заняли третье место. Команды-соперники были сильными, состояли из игроков в возрасте до 30 лет. У нас же команда разновозрастная, потому нам было намного сложнее достичь высоких результатов. Приятно, что компания «Газпром нефть» культивирует многие виды спорта, подобные встречи сплачивают и укрепляют корпоративный дух в коллективах.

Николай Фролов, директор спортивного комплекса им. Павла Садырина:

- В целом я доволен результатами. Команды показали достойную игру. Спортсмены получили дополнительный опыт, смогли увидеть свои сильные и слабые стороны. Есть над чем работать в течение следующего года. Радует, что участников наших команд отличали целеустремленность, усердие и вера в победу.

Нина ГУЛЬТЯЕВА

Вчера - школьники, сегодня - выпускники

Муравленковские ученики попрощались с детством



ФОТО ЮЛИАННЫ ФАЛЬШ

ПОСЛЕДНИЙ ЗВОНОК

22 И 23 МАЯ В МУРАВЛЕНКОВСКИХ ШКОЛАХ ПРОЗВЕНЕЛ ПОСЛЕДНИЙ ЗВОНОК. В ЭТОМ ГОДУ УЧАСТНИКАМИ ТОРЖЕСТВЕННЫХ ЦЕРЕМОНИЙ, ПОСВЯЩЕННЫХ ЭТОМУ ПАМЯТНОМУ ДЛЯ КАЖДОГО УЧАЩЕГОСЯ СОБЫТИЮ, СТАЛИ 204 ОДИННАДЦАТИКЛАССНИКА И 397 ДЕВЯТИКЛАССНИКОВ.

Первыми со школьной жизнью прощались лицеисты. На торжественной линейке, которая по традиции прошла в атриуме учреждения, казалось, яблоку негде было упасть. Выпускников и их родителей пришли поздравить представитель губернатора Ямало-Ненецкого автономного округа в г. Муравленко Валентина Полынова, глава Администрации города Муравленко Александр Подорога, педагоги лицея и представители других образовательных организаций города.

- Сегодня прозвучит последний школьный звонок, который ознаменует прощание с детством и начало взрослой самостоятельной жизни. Впереди у вас ответственная пора - выпускные экзамены, выбор профессии и целая жизнь. И как вы распорядитесь ею - зависит только от вас. Пусть всё, что вы приобрели в ямальской школе, будет для вас крепкой опорой при осуществлении намеченных планов. Верю, что всё у вас получится! Вы - будущее Ямала. Вы - будущее России! - обратилась к выпускникам от имени временно исполняющего обязанности губернатора ЯНАО Дмитрия Кобылкина Валентина Полынова.

Самые добрые пожелания адресовал выпускникам и Александр Подорога: «Уважаемые лицеисты, мне очень приятно видеть вас сегодня всех вместе. Хочу отметить, что многих из вас я знаю лично, со многими мы знакомы по нашим беседам и встречам. Рад вашим успехам и горжусь достижениями, прекрасно понимаю, чего они стоят. Сегодня я говорю каждому из вас огромное спасибо. Спасибо за то, что поддерживали все наши начинания и предложения. Спасибо вам за поэзию и прозу, за песни, за театральные постановки, конкурсы, за участие в соревнованиях и за вашу высокую военно-спортивную подготовку!»

Татьяна Столяр, заместитель директора по учебно-воспитательной работе, зачитала приказ о допуске к государственной итоговой аттестации: к экзаменам допущены все одиннадцатиклассники. Добрые пожелания были сказаны ребятам родителями, учителями и одноклассниками.

Поздравили выпускников и будущие лицеисты - воспитанники детского сада «Оленёнок». Затем по традиции одиннадцатиклассники и педагоги закружились в красивом школьном вальсе. Ну и, конечно, самая главная часть торжественной линейки - звонок, который прозвучал для ребят в последний раз, после него выпускники дружно исполнили гимн ямальской молодежи, выпустили воздушные шары и вручили цветы своим учителям.

Ну а завершился праздник уже в актовом зале, где выпускниками был организован прощальный концерт.

Мария ТИМОЩЕНКО

Охрана труда на особом контроле

БЕЗОПАСНОСТЬ

В «ГАЗПРОМНЕФТЬ-МУРАВЛЕНКО» ПРОШЛО ТРАДИЦИОННОЕ ОБУЧЕНИЕ УПОЛНОМОЧЕННЫХ ПО ОХРАНЕ ТРУДА. ВПЕРВЫЕ В НЕМ ПРИНЯЛИ УЧАСТИЕ СОТРУДНИКИ СЕРВИСНЫХ ПОДРЯДНЫХ ОРГАНИЗАЦИЙ.



Как пояснил начальник отдела охраны труда и промышленной безопасности «Газпромнефть-Муравленко» Валерий Сапрыкин, согласно законодательству общественный контроль в области соблюдения требований охраны труда и промышленной безопасности на предприятиях осуществляют уполномоченные, выбранные из числа представителей профсоюзных организаций.

Обучающий семинар для порядка 50 работников «Газпромнефть-Муравленко» и ряда подрядных сервисных предприятий был посвящен самым актуальным темам в области охраны труда. Специалисты автономной некоммерческой организации дополнительного профессионального образования «Академия безопасности «АКСИОМА»» (г. Ноябрьск) рассказали участникам семинара о последних изменениях в законодательстве, а также об основных правах уполномоченных по охране труда, призванных защищать интересы работников своих предприятий и подразделений.

- Социально ориентированная политика в области охраны труда компании «Газпром нефть» и нашего предприятия направлена на сохранение жизни и здоровья работников, улучшение условий труда на производстве, - подчеркнул председатель профсоюзного комитета «Газпромнефть-Муравленко» Николай Варакин. - Высокотехнологичное оборудование, работа в экстремальных условиях - все эти факторы могут негативно сказаться на здоровье работников. Чтобы предотвратить эти риски, важно и необходимо закреплять за каждым подразделением уполномоченных по охране труда. Всем, кто прошел обучение, вручили удостоверения установленного образца.

Нина РОГОВА
Фото из Рунета

За победу - путёвку в «Орлёнок»

120 спортсменов со всего округа приняли участие в президентских играх

СОРЕВНОВАНИЯ

ПОДВЕДЕНЫ ИТОГИ СОРЕВНОВАНИЙ РЕГИОНАЛЬНОГО ЭТАПА ВСЕРОССИЙСКИХ СПОРТИВНЫХ ИГР ШКОЛЬНИКОВ «ПРЕЗИДЕНТСКИЕ СПОРТИВНЫЕ ИГРЫ».

Парад открытия игр состоялся 20 мая в атриуме Муравленковского многопрофильного лицея. С приветствием к участникам команд обратились представитель губернатора Ямало-Ненецкого автономного округа в г. Муравленко Валентина Полынова и первый заместитель главы Администрации города Муравленко Андрей Лукьянов.

«На Ямале в последние годы строится много современных спортивных объектов, которые позволяют молодому поколению приобщаться к спорту и здоровому образу жизни. Стартующие сегодня игры как раз и значимы тем, что дают возможность всем желающим заниматься спортом. Уверена, что соревнования пройдут в атмосфере дружбы, взаимного уважения и справедливости. Искренне желаю вам высоких спортивных достижений, удачи и победы», - сказала представитель губернатора ЯНАО в г. Муравленко Валентина Полынова.



ФОТО ЮЛИАННЫ ФАЛЬШ

Участие в президентских играх приняли команды учеников 6-7 классов общеобразовательных учреждений из городов Муравленко, Губкинский, Ноябрьск, Новый Уренгой, Надым и из Пуровского района. 120 спортсменов в течение четырёх дней соревновались в пяти видах спорта: легкая атлетика, плавание, пулевая стрельба, волейбол и уличный баскетбол.

Торжественное закрытие и награждение победителей состоялось 24 мая в лицее. В результате упорной борьбы в состязаниях по метанию мяча в личном первенстве лучшими стали Юлия Мансурова и Дмитрий Поляков из Нового Уренгоя. В беге на 60 метров среди девушек победу одержала представительница Ноябрьска Валерия Панкратова, среди юношей - губкинец Максим Заячук. В прыжке в длину лучшими оказались Ксения Лезгинцева из Муравленко и Алим Гильмутдинов из Нового Уренгоя. В беге на 600 и 800 метров лучшее время прохождения дистанции у муравленковских школьников Ксении Лезгинцевой и Руслана Алиева. В состязаниях по плаванию быстрее всех вновь стала Ксения Лезгинцева, а среди юношей победу одержал Данил Краснов из Нового Уренгоя. Самыми меткими в пулевой стрельбе оказались Александра Катаргина и Дмитрий Катана из Губкинского.



В командном первенстве победителем стала команда из Нового Уренгоя, второе место заняла команда Губкинского, третье место - Муравленко.

Победители общекомандного зачета примут участие в финальном этапе Всероссийских спортивных состязаний школьников «Президентские спортивные игры», которые пройдут с 14 сентября по 4 октября во Всероссийском детском центре «Орлёнок» в Краснодарском крае.

Мария ТИМОЩЕНКО

Осторожно: на дороге велосипедисты

ПРИМИ УЧАСТИЕ

С НАСТУПЛЕНИЕМ ТЕПЛА НА УЛИЦАХ ГОРОДА ПОЯВИЛОСЬ МНОГО ВЕЛОСИПЕДИСТОВ. ВМЕСТЕ С ТЕМ РЕЗКО ВЫРОСЛО И КОЛИЧЕСТВО ДОРОЖНО-ТРАНСПОРТНЫХ ПРОИСШЕСТВИЙ С ИХ УЧАСТИЕМ.

Только с 18 по 24 мая Правила дорожного движения несовершеннолетние нарушили 71 раз, 62 случая нарушений допустили юные велосипедисты.

На днях сотрудники Госавтоинспекции с юными инспекторами дорожного движения развезли памятки по торговым точкам, в которых реализуют детские велосипеды, чтобы продавцы вручали их покупателям. «На днях в городскую больницу обратился мальчик, который выехал на велосипеде на проезжую часть и врезался в автомобиль. Ребенок получил травму, - говорит Вера Кабанова, инспектор группы организационно-аналитической работы и пропаганды безопасности дорожного движения отделения ГИБДД Отделения МВД России по городу Муравленко. - В этом направлении очень важно проводить профилактические мероприятия сообща: мы со своей стороны, родители - со своей, образовательные учреждения - со своей. А сегодня к этому мы подключили еще и торговые точки. Предприниматели пообещали, что не просто будут вручать детям памятки, но и начнут проводить инструктаж безопасного управления велосипедом».

Муравленковская госавтоинспекция приглашает всех желающих в возрасте от 7 до 16 лет принять участие в городском конкурсе велосипедистов, который состоится 30 мая. Сбор в 11:30 в Центре технического творчества.

Татьяна КОЗАРЬ
Фото из архива Веры КАБАНОВОЙ



У военкомата остановите?

СПРАШИВАЛИ? ОТВЕЧАЕМ!

- В МУРАВЛЕНКО ВОДИТЕЛИ ОБЩЕСТВЕННОГО ТРАНСПОРТА ПЕРЕСТАЛИ ОСТАНАВЛИВАТЬСЯ НА АВТОБУСНОЙ ОСТАНОВКЕ «ТТК», КОТОРАЯ НАХОДИТСЯ РЯДОМ С ВОЕНКОМАТОМ. ДО ДРУГОЙ ИДТИ ДАЛЕКО. ВНЕСУТ ЛИ ЭТОТ ОСТАНОВОЧНЫЙ ПУНКТ В МАРШРУТ ГОРОДСКИХ АВТОБУСОВ СНОВА И КОГДА?

Отвечает первый заместитель главы Администрации города Муравленко Андрей Лукьянов:

- В 2013 году остановка «ТТК» была закрыта по причине несоответствия требованию отраслевого стандарта и строительным нормам и правилам, а также требованиям безопасности дорожного движения: остановочный пункт располагался на перекрёстке и в 300 метрах от остановки «Автомобилистов». Согласно отраслевому стандарту расстояние между остановочными комплексами должно составлять не менее 600 метров. По этой причине в маршрут городских автобусов этот остановочный пункт вноситься не будет.

«Палочки» смерти

АКЦИЯ

ВО ВСЕМИРНЫЙ ДЕНЬ БЕЗ ТАБАКА, КОТОРЫЙ ЕЖЕГОДНО ОТМЕЧАЮТ 31 МАЯ, В НАШЕМ ГОРОДЕ ПРОЙДЁТ МНОГО МЕРОПРИЯТИЙ.

В три часа дня на спортивной площадке «Олимп», расположенной в районе четвертой школы, состоятся два товарищеских матча по мини-футболу. В первом на паркет выйдут дворовые команды, а во втором силами померяются студенты Муравленковского многопрофильного колледжа. Игры пройдут в рамках государственной программы «Комплексные меры противодействия злоупотреблению наркотиками и их незаконному обороту»

В это же время на площадке напротив подросткового клуба стартует акция «Брось курить - дыши свободно!», в ходе которой волонтёры расскажут горожанам о вреде курения. Продолжится мероприятие танцевальным флешмобом «Двигайся больше, танцуй лучше».



Немного позже там же состоятся акции «Бирюзовая лента» и «Начни с себя»: специалисты Молодежного ресурсного центра раздадут муравленковцам буклеты, подготовленные ими совместно с сотрудниками городской больницы.

Затем молодогвардейцы проведут массовую зарядку «Двигайся больше - проживешь дольше!», принять участие в которой смогут все желающие.

Завершатся антитабачные мероприятия конкурсом карикатур, коллажей, поделок и плакатов «Бросай курить, пока не поздно».

Евгений ЧЕРНИГОВСКИЙ
Фото из архива «НГ»

Прощай, автохлам

За месяц в городе обнаружили 24 бесхозные машины

БЛАГОУСТРОЙСТВО

КАК ТОЛЬКО РАСТАЯЛ СНЕГ, ВО ДВОРАХ МУРАВЛЕНКО ПОЯВИЛИСЬ ГОРОДСКИЕ «ПОДСНЕЖНИКИ» - БРОШЕННЫЕ АВТОМОБИЛИ, В КОТОРЫХ С УДОВОЛЬСТВИЕМ ИГРАЕТ НЕПОСЕДЛИВАЯ ДЕТВОРА. МАЛО ТОГО, ЧТО ПРОРЖАВЕВШИЕ МАШИНЫ ПОРТЯТ ВНЕШНИЙ ВИД УЛИЦЫ, ЭТО ЕЩЕ И ПОТЕНЦИАЛЬНАЯ ОПАСНОСТЬ ДЛЯ ОКРУЖАЮЩИХ, ВЕДЬ ТАМ ЦАРИТ ПОЛНАЯ АНТИСАНИТАРИЯ, В НИХ ЕЩЕ ОСТАЮТСЯ ГОРЮЧИЕ ВЕЩЕСТВА, А ЖЕЛЕЗНЫЕ ДЕТАЛИ МОГУТ НАНЕСТИ УВЕЧЬЯ ДЕТЯМ, КОТОРЫЕ В НИХ ИГРАЮТ. ПОЭТОМУ ГОРОЖАН ПРОСЯТ ПРОЯВИТЬ БДИТЕЛЬНОСТЬ И СООБЩАТЬ О МЕСТОНАХОЖДЕНИИ ДАВНО ПРИПАРКОВАННЫХ РАЗБИТЫХ АВТОМОБИЛЕЙ.

Работа по выявлению автохлама специалистами управления жилищно-коммунального хозяйства ведется уже месяц и будет продолжаться всё лето. За этот период во дворах нашего города нашли 24 такие машины. Четыре собственника откликнулись на просьбу коммунальщиков убрать свои сломанные авто, остальная техника продолжает оставаться бесхозной.

«Мы объезжаем микрорайоны и, обнаружив разбитые машины, расклеиваем на них объявления, адресованные владельцам, с просьбой самостоятельно убрать транспорт, - объясняет порядок процедуры утилизации автомобилей начальник УЖКХ Администрации города Ирина Кузнецова. - Если машины по-прежнему остаются на местах, то их список направляется в отделение ГИБДД Отделения МВД России по г. Муравленко для установления собственников. Параллельно этот перечень с указанием госномеров или точного местонахождения машин размещается на официальном сайте города и периодически публикуется в газете «Наш город».

Если в течение 30 дней собственники не объявились и не приняли никаких мер для вывоза автомобиля, то составляется комиссионный акт, и машина вывозится на стоянку. Соответствующий договор со специализированной организацией муниципалитет уже заключил. У компании есть свой эвакуатор, автостоянка на территории промышленной зоны города и опыт работы в этом направлении.



ЭТОТ АВТОМОБИЛЬ, КОТОРЫЙ НАХОДИТСЯ У ДОМА № 22 НА УЛИЦЕ ЛЕНИНА, ВИДИМО, ДАВНО НЕ ЕЗДИЛ. ЗАТО ДЕТВОРА ЛЮБИТ В НЕМ ПОРУЛИТЬ.

ФОТО НА ПОЛОСЕ ЮЛИАННЫ ФАЛЬШ

Кстати, на стоянке машина может находиться до того, пока она официально не будет признана бесхозной. На это, как правило, уходит год. Затем ее отправляют в утиль. В течение этого периода владелец вправе забрать авто, при этом никаких штрафных санкций ему не предъявят.

Системная работа по вывозу автохлама в Муравленко ведется не первый год. По словам Ирины Кузнецовой, еще пять лет назад специалисты находили в городе по сто брошенных машин, с годами их количество значительно сократилось, но разбитые авто возле жилых домов появляются каждой весной. В этом году, например, на вывоз и утилизацию автохлама из городского бюджета выделено 62 тысячи рублей, и это позволит очистить наши дворы от 40 единиц старой техники.

Стоит добавить, автолюбители, которым только мешает их старая машина, могут самостоятельно вывезти ее на стоянку, откуда она отправится в утиль, или позвонить в УЖКХ и попросить забрать свою колымагу.

- В борьбе с автохламом нам могут помочь и неравнодушные горожане, - говорит Ирина Кузнецова. - Если у вашего дома давно припаркована бесхозная машина, просто сообщите нам адрес по телефонам: 28-4-64 и 27-2-22. Дальше этим вопросом займемся мы.

Зульфия ФАРВАЗОВА

Сил и средств достаточно

Муравленковским огнеборцам пожары не страшны



ПРОФИЛАКТИКА

С КАЖДЫМ ДНЕМ В МУРАВЛЕНКО СТАНОВИТСЯ ВСЁ ТЕПЛЕЕ И ТЕПЛЕЕ. СТОЛБИК ТЕРМОМЕТРА ПОКАЗЫВАЕТ ПЛЮСОВУЮ ТЕМПЕРАТУРУ, А ЭТО ЗНАЧИТ, ЧТО НЕ ЗА ГОРАМИ ПОЖАРООПАСНЫЙ ПЕРИОД. ЖАРКАЯ СУХАЯ ПОГОДА И НЕОСТОРОЖНОЕ ОБРАЩЕНИЕ С ОГНЕМ МОГУТ СТАТЬ ПРИЧИНАМИ ЛЕСНЫХ ПОЖАРОВ. К ИХ УСТРАНЕНИЮ СПЕЦИАЛИСТЫ МУРАВЛЕНКОВСКОГО ГАРНИЗОНА ПОЖАРНОЙ ОХРАНЫ ГОТОВЫ.

В 2011 году на территории муравленковского лесничества было ликвидировано 20 пожаров, в округе - 184. В 2012 в Муравленко - 36 пожаров, в округе - 672. Для того чтобы не допустить повторения подобных ситуаций и быстро устранять очаги возгорания, в этом году наши специалисты начали готовиться к пожароопасному сезону заблаговременно.

Шестого мая главой Администрации города Муравленко было подписано распоряжение, в котором утверждён план мероприятий по защите населения и территорий муниципального образования город Муравленко от природных пожаров.

Разработан комплекс мер, касающихся дачного некоммерческого товарищества «Дружба». До первого июня специалисты займутся там обустройством противопожарного разрыва в виде просеки шириной до 20 м, очищенной от горючих материалов, и созданием минерализованной полосы.

«Муравленковский гарнизон пожарной охраны полностью укомплектован, оборудование исправно, с сотрудниками проведены дополнительные инструктажи по действиям в пожароопасный период. Сил и средств достаточно, и мы готовы при необходимости оказать помощь государственному казенному учреждению «Ямалспас», - говорит начальник отдела надзорной деятельности по МО город Муравленко подполковник внутренней службы Максим Тютюнник.

Кроме того, дважды в год - осенью и весной - специалисты проводят проверку состояния пожарных гидрантов. В этом году их техническое состояние было проинспектировано в апреле, все неисправности устранены.

По постановлению врио губернатора Ямало-Ненецкого автономного округа на Ямале пожароопасный сезон на 2015 год определен с первого мая по первое октября, в том числе и в лесах на территории города Муравленко.

За нарушение правил пожарной безопасности в лесном массиве предусмотрено административное наказание в виде штрафа: для граждан в размере от 1500 до 3 000 рублей, для должностных лиц - от 10 до 20 тысяч рублей, для юридических - от 50 до 200 тысяч рублей.

За выжигание хвороста, лесной подстилки, сухой травы на территории лесопарковой зоны граждан ожидает наказание в виде штрафа в размере от 3 до 4 тысяч рублей, должностных лиц - от 15 до 25 тысяч рублей, юридических - от 150 до 250 тысяч рублей.

Нарушение правил пожарной безопасности в условиях особого противопожарного режима влечет за собой наложение штрафа для граждан в размере от 4 до 5 тысяч рублей, для должностных лиц - от 20 до 40 тысяч, для юридических - от 300 до 500 тысяч рублей.

Мария ТИМОЩЕНКО

«Умырзая» дали добро

ПОДДЕРЖКА

19 МАЯ В КОНФЕРЕНЦ-ЗАЛЕ АДМИНИСТРАЦИИ ГОРОДА СОСТОЯЛОСЬ ЗАСЕДАНИЕ КОНКУРСНОЙ КОМИССИИ ПО ПРЕДОСТАВЛЕНИЮ СУБСИДИЙ ИЗ ГОРОДСКОГО БЮДЖЕТА СОЦИАЛЬНО ОРИЕНТИРОВАННЫМ НЕКОММЕРЧЕСКИМ ОРГАНИЗАЦИЯМ, В ХОДЕ КОТОРОГО БЫЛИ РАССМОТРЕНЫ ДВЕ ЗАЯВКИ.

Первая касалась выделения денежных средств на реализацию проекта «Сабантуй - национальный татарский праздник: как объединяющий элемент во взаимоотношениях между людьми разных традиций, вероисповеданий и культуры г. Муравленко. 2015 год», который предоставила татаро-башкирская местная общественная организация «Умырзая» («Подснежник»). Следующая заявка принадлежала местной мусульманской религиозной организации «Нур» г. Муравленко Регионального духовного управления мусульман ЯНАО. В данном случае выделение субсидии необходимо для реализации проекта «10-летний юбилей Соборной мечети г. Муравленко».

Общая сумма заявленной потребности для финансирования этих двух проектов составила 328 тысяч 210 рублей. Но так как на момент проведения конкурса в городском бюджете на их реализацию предусмотрены средства в размере 300 тысяч рублей, конкурсной комиссией было принято решение выделить средства в размере 100 тысяч рублей на реализацию проекта татаро-башкирской местной общественной организации «Умырзая». По проекту «10-летний юбилей Соборной мечети г. Муравленко» рекомендовано провести работу по корректировке и уточнению сметы расходов, отобразив в ней в том числе расходы на мероприятия, проводимые за счет добровольных пожертвований, а также разработать концепцию проведения праздника. Все материалы по данному проекту будут рассмотрены на заседании конкурсной комиссии 15 июня 2015 года.



Наш корр.

Фото из архива «НГ»

ТЕЛЕНЕДЕЛЯ | 1 - 7 ИЮНЯ



Встреча в студии

Главная цель - создать комфортные условия для жизни горожан. Коммунальные службы Муравленко приступили к работам по благоустройству городских территорий. Что будет сделано в нашем городе в летнюю пору обновлений и ремонтов? Об этом - в программе «Встреча в студии».

18:30, *четверг, СТС*
19:30, *четверг, ТНТ*



Подмена в один миг

Лена счастлива: у неё прекрасный муж, она готовится стать матерью. Но поездка в райцентр на стареньком рейсовом автобусе и встреча с уголовницей переворачивают всю её жизнь. И даже на лучшую подругу она уже не может положиться, как раньше.

16:10, *воскресенье, Россия-1*



Антикиллер ДК

После событий, связанных с ликвидацией террористов, бывший майор милиции Коренев, он же Лис, находится в лечебно-трудовом профилактории, где пытается спрятаться от окружающей действительности. Жена ушла, на службе проблемы из-за его нетрадиционных методов работы, жизнь потеряла смысл. Лис на грани самоубийства... Тем временем в городе происходит ограбление банка, неизвестные пытаются убить и самого банкира. Единственный, кто может помочь разобраться с этим делом, - Коренев.

21:30, *суббота, НТВ*



Ученик чародея

В древности могущественный чародей Мерлин передал свои знания трем ученикам: Бальтазару, Хорвату и Веронике. Из-за предательства одного из них старый маг был убит, а злодея заключили в волшебную урну. Долгие годы верный ученик Мерлина, Бальтазар, искал нового преемника - и нашёл его в 2000 году в Нью-Йорке. Им оказался простой школьник Дейв Статлер, случайно заглянувший в антикварную лавку, где судьба и столкнула его лицом к лицу с Бальтазаром.

20:30, *суббота, СТС*



Последний рубеж

Фил Брокер - бывший агент из отдела борьбы с наркотиками. Фил переезжает в небольшой город вместе с семьей в надежде забыть прошлое. Но он узнает, что город только со стороны кажется тихим и спокойным местом...

11:30, *понедельник, ТНТ*

понедельник, 1 июня

О ВОЗМОЖНЫХ ИЗМЕНЕНИЯХ В ПРОГРАММЕ ВЫ УЗНАЕТЕ ИЗ ТЕЛЕАНОНСОВ

Первый

05:00 Телеканал «Доброе утро».
09:00, 12:00, 03:00 Новости.
09:10, 04:05 Контрольная закупка.
09:45 «Жить здорово!» (12+)
10:55, 03:05 Модный приговор.
12:20 «Сегодня вечером» с Андреем Малаховым. (16+)
14:25, 15:15, 01:15 «Время покажет». (16+)
15:00 Новости с субтитрами.
16:05 «Мужское / Женское». (16+)
17:00, 02:05 «Наедине со всеми». (16+)
18:00 Вечерние новости с субтитрами.
18:45 «Давай поженимся!» (16+)
19:50 «Пусть говорят» с Андреем Малаховым. (16+)
21:00 Время.
21:30 Т/с «Взрослые дочери». (16+)
23:30 «Вечерний Ургант». (16+)
00:00 «Познер». (16+)
01:00 Ночные новости.

Россия 1

05:00, 09:15 Утро России.
05:05, 05:35, 07:05, 07:35, 08:05, 08:35, 11:35, 14:30, 19:35 Местное время. Вести-Ямал.
09:00, 11:00, 14:00, 17:00, 17:30, 20:00 Вести.
09:55 «О самом главном».
11:55 Т/с «Тайны следствия». (12+)
12:55 «Особый случай». (12+)
14:50 Вести. Дежурная часть.
15:00 Т/с «Последний янычар». (12+)
16:00 «Загадка судьбы». (12+)
17:10 Местное время. Вести-Москва.
18:15 «Прямой эфир». (12+)
20:50 Спокойной ночи, малыши!
21:00 Т/с «Между нами, девочками». (12+)
23:55 «Дежурный по стране». Михаил Жванецкий.
00:50 Д/ф «Праздник тысячи подношений».
01:30 Т/с «Я ему верю». (12+)
02:25 Т/с «Закон и порядок-20». (16+)
03:20 Д/ф «Русский чернозём».
04:20 Комната смеха.

НТВ

06:00 «Кофе с молоком». (12+)
09:00 «Солнечно. Без осадков» с Александром Беляевым. (12+)
10:00, 13:00, 16:00, 19:00 Сегодня.
10:20 Т/с «Возвращение Мухтара». (16+)
12:00 Суд присяжных. (16+)
13:20 Суд присяжных. Окончательный вердикт. (16+)
14:30 «Всё будет хорошо!» (16+)
15:30 Обзор. Чрезвычайное происшествие.
16:20 Т/с «Улицы разбитых фонарей». (16+)
18:00 «Говорим и показываем» с Леонидом Закошанским. (16+)
19:40 Т/с «Инспектор Купер-2». (16+)
21:30 Т/с «Ментовские войны». (16+)
23:20 «Анатомия дня».
00:00 Т/с «Псевдоним «Албанец». (16+)
01:55 «Спето в СССР». (12+)
02:55 Дикий мир. (0+)
03:05 Т/с «Операция «Кукловод». (16+)
05:00 Т/с «Москва. Три вокзала». (16+)

СТС

06:00, 08:00 М/с «Смешарики». (0+)
06:25 М/с «Чаплин». (6+)
06:55 М/с «Барашек Шон». (0+)
07:10 М/с «Пингвинёнок Пороро». (0+)
07:30 М/с «Клуб Винкс - школа волшебниц». (12+)
08:05 Т/с «До смерти красива». (12+)
09:00 «Нереальная история». (16+)
09:30 Т/с «Маргоша». (16+)
10:30 Т/с «Последний из Магикян». (12+)
11:30 Т/с «Папа на вырост». (16+)
12:30, 16:30 Шоу «Уральских пельменей». (16+)
13:30 «Новости. Обзор недели». Повтор от 29 мая.
14:40 Х/ф «Жирдяи». (12+)
18:00 Т/с «Воронины». (16+)
18:30 «Новости».
18:45 «Хорошее настроение». (0+)
20:00 Т/с «Принц Сибири». (16+)
21:00 Х/ф «Васаби». (16+)
22:40 «Ералаш». (0+)
23:00 Т/с «Гримм». (18+)
00:00 «Новости». Повтор.
00:15 «Хорошее настроение». Повтор. (0+)
00:30 «Кино в деталях» с Фёдором Бондарчуком. (16+)
01:30 «6 кадров». (16+)
03:45 «Животный смех». (0+)
05:45 Музыка на СТС. (16+)

ТНТ

07:00 М/с «Кунг-фу Панда: Удивительные легенды». (12+)
07:30 М/с «Губка Боб квадратные штаны». (12+)
07:55 М/с «Пингвины из «Мадагаскара». (12+)
08:25 М/с «Турбо-Агент Дадли». (12+)
09:00 «Дом-2. Lite». (16+)
10:30 «Битва экстрасенсов». (16+)
11:30 Х/ф «Последний рубеж». (16+)
13:30 Т/с «Универ». (16+)
14:00 «Новости. Обзор недели». Повтор от 29 мая.
14:30, 15:00, 15:30, 16:00, 16:30, 17:00, 17:30, 18:00, 18:30, 19:00 Т/с «Реальные пацаны». (16+)
19:30 «Новости».
19:45 «Хорошее настроение». (0+)
20:00 Т/с «Сашатаня». (16+)
20:30 Т/с «Универ. Новая общага». (16+)
21:00 «Комеди Клаб». (16+)
22:00 Т/с «Сладкая жизнь». (16+)
23:00 «Дом-2. Город любви». (16+)
00:00 «Дом-2. После заката». (16+)
01:00 Х/ф «Новобранец». (16+)
03:25 Т/с «Хор». (16+)
04:10, 05:10, 06:05 Т/с «Без следа». (16+)

ТВЦ

06:00 «Настроение».
08:10 Х/ф «Морской охотник».
09:30 Х/ф «Свои дети». (16+)
11:30, 14:30, 17:30, 22:00, 23:50 События.
11:50 «Постскриптум» с Алексеем Пушковым. (16+)
12:50 «В центре событий» с Анной Прохоровой. (16+)
13:55 Линия защиты. (16+)
14:50, 21:45 Петровка, 38. (16+)
15:10 Городское собрание. (12+)
15:55, 17:50 Т/с «Чисто английское убийство». (12+)
18:20 «Право голоса». (16+)
19:30 Город новостей.
19:45 Т/с «Фарфоровая свадьба». (16+)
22:20 «Поколение большого пальца». Спецрепортаж. (12+)
22:55 Д/ф «Без обмана. Колбаска варёная». (16+)
00:20 «Повелитель интеллекта. Татьяна Черниговская». (12+)
01:20 Х/ф «Преступление в фокусе». (16+)
05:00 «Хроники московского быта. Горько!» (12+)

РЕН

05:00 «Территория заблуждений» с Игорем Прокопенко. (16+)
06:00, 13:00 Званый ужин. (16+)
07:00, 07:30, 22:00 «Смотреть всем!» (16+)
08:30, 12:30, 19:30, 23:00 «Новости». (16+)
09:00 «Военная тайна» с Игорем Прокопенко. (16+)
11:00, 18:00 «Документальный проект». (16+)
12:00, 19:00 «Информационная программа 112». (16+)
14:00, 15:00 «Семейные драмы». (16+)
16:00, 17:00 Не ври мне! (16+)
20:00, 00:45 Х/ф «Час пик». (16+)
23:25 Т/с «Черные паруса». (16+)
02:40 Х/ф «Крутые стволы». (16+)

ПЯТЬ

06:00, 18:00 Информационная программа «День». (16+)
06:30 «Know How». (12+)
07:00 «Бодрое утро». (12+)
08:30 «Российская летопись». (12+)
08:45, 16:05 Т/с «Татьянин день». (16+)
09:40, 03:40 Х/ф «Ох, уж эта Настя!» (12+)
11:15, 15:15 М/с «Макс. Маджилика». (6+)
11:30, 15:30 Т/с «Чародей-2». (12+)
12:05 «Время Ямала: Итоги». (16+)
12:30 «Ямал плюс». (16+)
13:00, 19:30, 22:45 «Время Ямала». (16+)
13:15 «Актуальное интервью». (16+)
13:30 Фильм «Странные взрослые». (12+)
14:45 «Тысячи миров». (12+)
17:00 Т/с «Рыжая». (16+)
18:30 «Азбука ЖКХ». (12+)
18:45 «П. И. К.» (16+)
19:00 «Полярные истории». (12+)
20:00 «Новости».
20:20 Любимое кино без рекламы. Фильм «Гостья из будущего». (12+)
21:30 «Полярные исследования». (12+)
22:00 «С полем!» (16+)
22:15, 03:10, 05:00, 05:30 «Диалоги о рыбалке». (16+)
22:30, 05:15 «Основной инстинкт». (16+)
23:15 Фильм «Одержимый». (16+)
00:10 Фильм «Чисто английское убийство». (16+)
01:45 «Клуб покорителей пространства». (12+)
02:00 Фильм «Ненси Дрю». (16+)
02:25 Д/ф «Лубянка». (16+)

ПОГОДА

«ИНТЕРНЕТ-ПРОГНОЗ»

Сводки погоды готовятся с использованием различных гидродинамических моделей атмосферы, поэтому возможны некоторые расхождения в значениях

	чт, 28.05	пт, 29.05	сб, 30.05	вс, 31.05	пн, 01.06	вт, 02.06	ср, 03.06
день	6	8	14	13	13	17	23
ночь	7	9	10	10	11	16	21
	5 м/с, С-З	4-6 м/с, С	2-3 м/с, С-З	3 м/с, С	2-4 м/с, С	3-4 м/с, Ю	5 м/с, З

Час пик



Похищена дочь китайского консула, за которую требуют огромный выкуп. ФБР бросает на поиски все лучшие силы.

РЕН-ТВ, 20:00

Принц Сибири



Обычный уклад жизни питерского программиста Макса резко меняется, когда в его руки попадают огромные деньги, принадлежащие влиятельному бизнесмену Бушуеву.

СТС, 20:00

Взрослые дочери



Алексей Колганов - честный человек, прошедший Афганистан, отец шести дочерей, по недоразумению попадает в эпицентр бандитских разборок. Чтобы отвести опасность от семьи, Колганов вынужден скрываться за границей.

Первый, 21:30

вторник, 2 июня

О ВОЗМОЖНЫХ ИЗМЕНЕНИЯХ В ПРОГРАММЕ ВЫ УЗНАЕТЕ ИЗ ТЕЛЕАНОНСОВ

1

05:00 Телеканал «Доброе утро».
09:00, 12:00, 03:00 Новости.
09:10, 04:05 Контрольная закупка.
09:45 «Жить здорово!» (12+)
10:55, 03:05 Модный приговор.
12:20, 21:30 Т/с «Взрослые дочери». (16+)
14:25, 15:15, 02:15 «Время покажет». (16+)
15:00 Новости с субтитрами.
16:05 «Мужское / Женское». (16+)
17:00, 01:20 «Наедине со всеми». (16+)
18:00 Вечерние новости с субтитрами.
18:45 «Давай поженимся!» (16+)
19:50 «Пусть говорят» с Андреем Малаховым. (16+)
21:00 Время.
23:30 «Вечерний Ургант». (16+)
00:05 Ночные новости.
00:20 «Структура момента». (16+)

РОССИЯ 1

05:00, 09:15 Утро России.
05:05, 05:35, 07:05, 07:35, 08:05, 08:35, 11:35, 14:30, 19:35 Местное время. Вести-Ямал.
09:00, 11:00, 14:00, 17:00, 17:30, 20:00 Вести.
09:55 «О самом главном».
11:55 Т/с «Тайны следствия». (12+)
12:55 «Особый случай». (12+)
14:50, 04:45 Вести. Дежурная часть.
15:00 Т/с «Последний янычар». (12+)
16:00 «Загадка судьбы». (12+)
17:10 Местное время. Вести-Москва.
18:15 «Прямой эфир». (12+)
20:50 Спокойной ночи, малыши!
21:00 Т/с «Между нами, девочками». (12+)
23:55 Д/ф «Последний романтик контрразведки». (12+)
00:50 Д/ф «Московский детектив. Чёрная оспа». (12+)
01:55 Т/с «Я ему верю». (12+)
02:50 Т/с «Закон и порядок-20». (16+)
03:45 Д/ф «Полиграф». (12+)

НТВ

06:00 «Кофе с молоком». (12+)
09:00 «Солнечно. Без осадков» с Александром Беляевым. (12+)
10:00, 13:00, 16:00, 19:00 Сегодня.
10:20 Т/с «Возвращение Мухтара». (16+)
12:00 Суд присяжных. (16+)
13:20 Суд присяжных. Окончательный вердикт. (16+)
14:30 «Всё будет хорошо!» (16+)
15:30 Обзор. Чрезвычайное происшествие.
16:20 Т/с «Улицы разбитых фонарей». (16+)
18:00 «Говорим и показываем» с Леонидом Закошанским. (16+)
19:40 Т/с «Инспектор Купер-2». (16+)
21:30 Т/с «Ментовские войны». (16+)
23:20 «Анатомия дня».
00:00 Т/с «Псевдоним «Албанец». (16+)
01:55 Главная дорога. (16+)
02:35 Дикий мир. (0+)
03:05 Т/с «Операция «Кукловод». (16+)
05:00 Т/с «Москва. Три вокзала». (16+)

СТС

06:00, 08:00 М/с «Смешарики». (0+)
06:25 М/с «Чаплин». (6+)
06:55 М/с «Барашек Шон». (0+)
07:10 М/с «Пингвинёнок Пороро». (0+)
07:30 М/с «Клуб Винкс - школа волшебниц». (12+)
08:05 Т/с «До смерти красива». (12+)
09:00 **«Новости». Повтор от 1 июня.**
09:15 **«Хорошее настроение». Повтор от 1 июня. (0+)**
09:30 Т/с «Маргоша». (16+)
10:30 Т/с «Последний из Магикян». (12+)
11:30 Т/с «Папа на вырост». (16+)
12:30 Т/с «Принц Сибири». (16+)
13:30 **«Новости». Повтор от 1 июня.**
13:45 **«Хорошее настроение». Повтор от 1 июня. (0+)**
14:45 Х/ф «Васаби». (16+)
16:30 Шоу «Уральских пельменей». (16+)
18:00 Т/с «Воронины». (16+)
18:30 **«Новости».**
18:45 **Специальный репортаж «Праздник детства». (6+)**
20:00 Т/с «Принц Сибири». (16+)
21:00 Х/ф «Двое: я и моя тень». (12+)
22:50 «Ералаш». (0+)
23:00 Т/с «Гримм». (18+)
00:00 **«Новости». Повтор.**
00:15 **Специальный репортаж «Праздник детства». Повтор. (6+)**
03:00 «Животный смех». (0+)
05:50 Музыка на СТС. (16+)

ТНТ

07:00 **«Новости». Повтор от 1 июня.**
07:15 **«Хорошее настроение». Повтор от 1 июня. (0+)**
07:30 М/с «Губка Боб квадратные штаны». (12+)
07:55 М/с «Пингвины из «Мадагаскара». (12+)
08:25 М/с «Турбо-Агент Дадли». (12+)
09:00 «Дом-2. Lite». (16+)
10:30 «Битва экстрасенсов». (16+)
11:30, 12:00, 12:30, 13:00 Т/с «Интерны». (16+)
13:30 Т/с «Универ». (16+)
14:00 **«Новости». Повтор от 1 июня.**
14:15 **«Хорошее настроение». Повтор от 1 июня. (0+)**
14:30, 15:00, 15:30, 16:00, 16:30, 17:00, 17:30, 18:00, 18:30, 19:00 Т/с «Интерны». (16+)
19:30 **«Новости».**
19:45 **Специальный репортаж «Праздник детства». (6+)**
20:00 Т/с «Сашатаня». (16+)
20:30 Т/с «Универ. Новая общага». (16+)
21:00 «Комеди Клаб». (16+)
22:00 Т/с «Сладкая жизнь». (16+)
23:00 «Дом-2. Город любви». (16+)
00:00 «Дом-2. После заката». (16+)
01:00 Х/ф «Жареные». (16+)
02:40, 03:35, 04:25, 05:15 Т/с «Без следа». (16+)
06:10 «Женская лига. Банановый рай». (16+)

ТВЦ

06:00 «Настроение».
08:20 Х/ф «Вечера на хуторе близ диканьки».
09:40 Х/ф «Баламут». (12+)
11:30, 14:30, 17:30, 22:00 События.
11:50 Х/ф «Сиделка». (16+)
13:40, 04:25 «Мой герой» с Татьяной Устиновой. (12+)
14:50, 19:30 Город новостей.
15:10 Д/ф «Без обмана. Колбаска варёная». (16+)
15:55, 17:50 Т/с «Чисто английское убийство». (12+)
18:20 «Право голоса». (16+)
19:45 Т/с «Фарфоровая свадьба». (16+)
21:45 Петровка, 38. (16+)
22:20 «Осторожно, мошенники!» (16+)
22:55 Д/ф «Без обмана. Колбаска копчёная». (16+)
23:50 События. 25-й час.
00:20 «Право знать!» (16+)
01:30 Х/ф «Одиночка». (16+)
03:35 Д/ф «Бегство из рая». (12+)
05:25 «Простые сложности». (12+)

РЕН

05:00, 03:00 «Секреты древних красавиц». (16+)
06:00, 13:00 Званый ужин. (16+)
07:00, 07:30, 21:45, 02:20 «Смотреть всем!» (16+)
08:30, 12:30, 19:30, 23:00 «Новости». (16+)
09:00 «Военная тайна» с Игорем Прокопенко. (16+)
11:00, 18:00 «Документальный проект». (16+)
12:00, 19:00 «Информационная программа 112». (16+)
14:00, 15:00 «Семейные драмы». (16+)
16:00, 17:00 Не ври мне! (16+)
20:00, 00:30 Х/ф «Час пик-2». (16+)
23:25 Т/с «Черные паруса». (16+)
04:00 «Территория заблуждений» с Игорем Прокопенко. (16+)

9

06:00, 18:00 Информационная программа «День». (16+)
06:30 «Ялэмдад нумгы». Программа на ненецком языке. (12+)
07:00 «Бодрое утро». (12+)
08:30 «Российская летопись». (12+)
08:45, 16:05 Сериал «Татьянин день». (16+)
09:40 Фильм «Конец Старой Березовки». (12+)
11:15, 15:15 М/ф «Макс. Маджилика». (6+)
11:30, 15:30 Т/с «Чародей-2». (12+)
12:00 «Северный колорит». (12+)
12:30 «Азбука ЖКХ». (12+)
12:45 «В контексте». (12+)
13:00, 19:30, 22:45 «Время Ямала». (16+)
13:15 «П. И. К.» (16+)
13:30 Фильм «Гостья из будущего». (16+)
14:45 «Полярные исследования». (12+)
17:00 Т/с «Рыжая». (16+)
18:30 «Отцы и дети, или Базароff». (12+)
20:00 **«Новости».**
20:20 Любимое кино без рекламы. Фильм «Гостья из будущего». (12+)
21:30 «Полярные исследования». (12+)
22:00, 02:25 Д/ф «Лубянка». (16+)
23:15 Фильм «Одержимый». (16+)
00:10 Фильм «Чисто английское убийство». (16+)
02:00 Фильм «Ненси Дрю». (16+)
03:10, 05:30 «Диалоги о рыбалке». (16+)
03:40 Фильм «Дядя Ваня». (16+)

Сиделка



Полину перегружают на работе. Муж, непризнанный поэт, не зарабатывает ни копейки. Но тем не менее Полина любит Борю и верит в его талант.

ТВ-Центр, 11:50

Час пик-2



Прибыв в Гонконг, чтобы провести отпуск, старые приятели - детективы Ли и Картер - становятся невольными свидетелями взрыва в американском посольстве.

РЕН-ТВ, 20:00

Ментовские войны



На Шилова объявили охоту. Самые мощные преступные группировки города жаждут его крови.

НТВ, 21:30

среда, 3 июня

О ВОЗМОЖНЫХ ИЗМЕНЕНИЯХ В ПРОГРАММЕ ВЫ УЗНАЕТЕ ИЗ ТЕЛЕАНОНСОВ

1

05:00 Телеканал «Доброе утро».
09:00, 12:00, 03:00 Новости.
09:10, 04:15 Контрольная закупка.
09:45 «Жить здорово!» (12+)
10:55, 03:15 Модный приговор.
12:20 Т/с «Взрослые дочери». (16+)
14:25, 15:15, 02:20, 03:05 «Время покажет». (16+)
15:00 Новости с субтитрами.
16:05 «Мужское / Женское». (16+)
17:00, 01:25 «Наедине со всеми». (16+)
18:00 Вечерние новости с субтитрами.
18:45 «Давай поженимся!» (16+)
19:50 «Пусть говорят» с Андреем Малаховым. (16+)
21:00 Время.
21:30 Т/с «Мама-детектив». (12+)
23:35 «Вечерний Ургант». (16+)
00:10 Ночные новости.
00:25 «Политика». (16+)

РОССИЯ 1

05:00, 09:15 Утро России.
05:05, 05:35, 07:05, 07:35, 08:05, 08:35, 11:35, 13:35, 19:35 Местное время. Вести-Ямал.
09:00 Документальный фильм.
09:55 «О самом главном».
11:00, 14:00, 17:00, 17:30, 20:00 Вести.
11:55 Т/с «Тайны следствия». (12+)
12:55 «Особый случай». (12+)
14:50, 04:45 Вести. Дежурная часть.
15:00 Т/с «Последний янычар». (12+)
16:00 «Загадка судьбы». (12+)
17:10 Местное время. Вести-Москва.
18:15 «Прямой эфир». (12+)
20:50 Спокойной ночи, малыши!
21:00 Т/с «Между нами, девочками». (12+)
22:55 Специальный корреспондент. (16+)
00:35 Д/ф «Последняя миссия. Операция в Кабуле». (12+)
01:35 Т/с «Я ему верю». (12+)
02:35 Т/с «Закон и порядок-20». (16+)
03:35 Комната смеха.

НТВ

06:00 «Кофе с молоком». (12+)
09:00 «Солнечно. Без осадков» с Александром Беляевым. (12+)
10:00, 13:00, 16:00, 19:00 Сегодня.
10:20 Т/с «Возвращение Мухтара». (16+)
12:00 Суд присяжных. (16+)
13:20 Суд присяжных. Окончательный вердикт. (16+)
14:30 «Всё будет хорошо!» (16+)
15:30 Обзор. Чрезвычайное происшествие.
16:20 Т/с «Улицы разбитых фонарей». (16+)
18:00 «Говорим и показываем» с Леонидом Закошанским. (16+)
19:40 Т/с «Инспектор Купер-2». (16+)
21:30 Т/с «Ментовские войны». (16+)
23:20 «Анатомия дня».
00:00 Т/с «Псевдоним «Албанец». (16+)
01:55 Квартирный вопрос. (0+)
03:00 Дикий мир. (0+)
03:15 Т/с «Знаки судьбы». (16+)
05:00 Т/с «Москва. Три вокзала». (16+)

СТС

06:00, 08:00 М/с «Смешарики». (0+)
06:25 М/с «Чаплин». (6+)
06:55 М/с «Барашек Шон». (0+)
07:10 М/с «Пингвинёнок Пороро». (0+)
07:30 М/с «Клуб Винкс - школа волшебниц». (12+)
08:05 Т/с «До смерти красива». (12+)
09:00 **«Новости». Повтор от 2 июня.**
09:15 **Специальный репортаж «Праздник детства». Повтор от 2 июня. (6+)**
09:30 Т/с «Маргоша». (16+)
10:30 Т/с «Последний из Магикян». (12+)
11:30 Т/с «Папа на вырост». (16+)
12:30 Т/с «Принц Сибири». (16+)
13:30 **«Новости». Повтор от 2 июня.**
13:45 **Специальный репортаж «Праздник детства». Повтор от 2 июня. (6+)**
14:45 Х/ф «Двое: я и моя тень». (12+)
16:40 Шоу «Уральских пельменей». (16+)
18:00 Т/с «Воронины». (16+)
18:30 **«Новости».**
18:45 **«Мужчины на кухне». (6+)**
20:00 Т/с «Принц Сибири». (16+)
21:00 Х/ф «Поездка в Америку». (0+)
23:00 Т/с «Гримм». (18+)
00:00 **«Новости». Повтор.**
00:15 **«Мужчины на кухне». Повтор. (6+)**
03:00 «Животный смех». (0+)
05:50 Музыка на СТС. (16+)

ТНТ

07:00 **«Новости». Повтор от 2 июня.**
07:15 **Специальный репортаж «Праздник детства». Повтор от 2 июня. (6+)**
07:30 М/с «Губка Боб квадратные штаны». (12+)
07:55 М/с «Пингвины из «Мадагаскара». (12+)
08:25 М/с «Турбо-Агент Дадли». (12+)
09:00 «Дом-2. Lite». (16+)
10:30 «Битва экстрасенсов». (16+)
11:30, 12:00, 12:30, 13:00 Т/с «Универ. Новая общага». (16+)
13:30 Т/с «Универ». (16+)
14:00 **«Новости». Повтор от 2 июня.**
14:15 **Специальный репортаж «Праздник детства». Повтор от 2 июня. (6+)**
14:30, 15:00, 15:30, 16:00, 16:30, 17:00, 17:30, 18:00, 18:30, 19:00, 20:30 Т/с «Универ. Новая общага». (16+)
19:30 **«Новости».**
19:45 **«Мужчины на кухне». (6+)**
20:00 Т/с «Сашатаня». (16+)
21:00 «Комеди Клаб». (16+)
22:00 Т/с «Сладкая жизнь». (16+)
23:00 «Дом-2. Город любви». (16+)
00:00 «Дом-2. После заката». (16+)
01:00 Х/ф «Крутящий момент». (16+)
02:40, 03:30, 04:25, 05:15, 06:05 Т/с «Без следа». (16+)

ТВЦ

06:00 «Настроение».
08:10 Х/ф «Меня это не касается». (12+)
10:05 Д/ф «Елена Проклова. Обмануть судьбу». (12+)
10:55 «Доктор И...» (16+)
11:30, 14:30, 17:30, 22:00 События.
11:50 Х/ф «Удачный обмен». (16+)
13:35 «Мой герой» с Татьяной Устиновой. (12+)
14:50, 19:30 Город новостей.
15:10 Д/ф «Без обмана. Колбаска копчёная». (16+)
15:55, 17:50 Т/с «Чисто английское убийство». (12+)
18:20 «Право голоса». (16+)
19:45 Т/с «Фарфоровая свадьба». (16+)
21:45, 05:05 Петровка, 38. (16+)
22:20 Линия защиты. (16+)
22:55 Д/с «Советские мафии». (16+)
23:50 События. 25-й час.
00:10 «Русский вопрос». (12+)
00:55 Х/ф «Кремень. Освобождение». (16+)
05:20 Д/ф «Купание с китами-убийцами». (12+)

РЕН

05:00, 09:00, 04:00 «Территория заблуждений» с Игорем Прокопенко. (16+)
06:00, 13:00 Званый ужин. (16+)
07:00, 07:30, 21:40, 02:20 «Смотреть всем!» (16+)
08:30, 12:30, 19:30, 23:00 «Новости». (16+)
11:00, 18:00 «Документальный проект». (16+)
12:00, 19:00 «Информационная программа 112». (16+)
14:00, 15:00 «Семейные драмы». (16+)
16:00, 17:00 Не ври мне! (16+)
20:00, 00:40 Х/ф «Час пик-3». (16+)
23:25 Т/с «Черные паруса». (16+)
03:00 «Секреты древних красавиц». (16+)

9

06:00, 18:00 Информационная программа «День». (16+)
06:30 «Северный колорит». (12+)
07:00 «Бодрое утро». (12+)
08:30 «Российская летопись». (12+)
08:45, 16:05 Сериал «Татьянин день». (16+)
09:40 Фильм «Король-олень». (12+)
11:15, 15:15 М/ф «Макс. Маджилика». (6+)
11:30, 15:30 Т/с «Чародей-2». (12+)
12:00 «Изьватас олэм». Программа на языке коми. (12+)
12:30 «Специальный репортаж». (16+)
13:00, 19:30, 22:45 «Время Ямала». (16+)
13:15 «Актуальное интервью». (16+)
13:30 Фильм «Гостья из будущего». (12+)
14:45, 21:30 «Полярные исследования». (12+)
17:00 Т/с «Рыжая». (16+)
18:30 «Разговор по существу». Прямой эфир. Тел.: 8 (34922) 4-32-32. (16+)
20:00 **«Новости».**
20:20 Любимое кино без рекламы. Фильм «Гостья из будущего». (12+)
22:00, 02:25 Д/ф «Лубянка». (16+)
23:15 Фильм «Одержимый». (16+)
00:10 Фильм «Чисто английское убийство». (16+)
02:00 Фильм «Ненси Дрю». (16+)
03:10, 05:30 «Диалоги о рыбалке». (16+)
03:40 Фильм «Загадка Эндхауза». (16+)

Поездка в Америку



Наследный принц африканского государства хочет сам найти себе жену и едет для этого в Америку.

СТС, 21:00

Удачный обмен



Даша и Дима женаты пять лет. За это время страсть угасла и романтические отношения уступили место супружеским будням.

ТВ-Центр, 11:50

Универ. Новая общага



Антон не верит в беременность Юли и пытается ее разоблачить. Ректор Зуев решает отправить Будейко на Дальний Восток. А Маша устраивает саботаж и подговаривает всех одногруппников уйти с пары.

ТНТ, 11:30

ВАША РЕКЛАМА 42-4-80
Звоните, мы ждём!



Извещение о проведении отбора № 01-15/К1 Лот № 1, № 2, № 3

Управляющая организация ООО «Городское хозяйство 1» ЯНАО, город Муравленко, ул. Губкина, 32
(наименование, почтовый адрес)
ЯНАО, город Муравленко, ул. Губкина, 32. E-mail: gh-muravlenko@mail.ru
(местонахождение, e-mail)
Овсянникова Ирина Владимировна, тел.: (34938) 22-0-95
(контактное лицо, контактный телефон)

приглашает к участию в отборе:

Предмет комиссионного отбора: право заключения договора на выполнение работ по капитальному ремонту общего имущества многоквартирных домов, расположенных по адресам:

Лот № 1 - ЯНАО, город Муравленко, улица Дружбы Народов, дом 124
Лот № 2 - ЯНАО, город Муравленко, улица Дружбы Народов, дом 128
Лот № 3 - ЯНАО, город Муравленко, улица Пионерская, дом 37
(адреса многоквартирных домов)

в соответствии с краткосрочным планом реализации региональной программы капитального ремонта общего имущества в многоквартирных домах в 2015 году.

Заказчик: Управляющая организация ООО «Городское хозяйство 1»
(наименование ТСЖ, ЖК, ЖСК или иного специализированного потребительского кооператива, УК)

Почтовый адрес Заказчика: 629602, ЯНАО, город Муравленко, ул. Губкина, 32.
Телефон: (34938) 25-0-01; факс: (34938) 23-0-01, E-mail: gh-muravlenko@mail.ru.
Местонахождение Заказчика: ЯНАО, город Муравленко, ул. Губкина, 32.

1. Место проведения работ:
Лот № 1 - город Муравленко, улица Дружбы Народов, дом 124
Лот № 2 - город Муравленко, улица Дружбы Народов, дом 128
Лот № 3 - город Муравленко, улица Пионерская, дом 37

2. Срок, место предоставления заявок на участие в отборе: начало приема заявок - 29.05.2015 г. с 8:30 до 12:30 и с 14:00 до 17:00 по адресу: г. Муравленко, ул. Губкина, 32. Окончание приема заявок - 08.06. 2015 г. в 10:00.

3. Виды работ:
Лот № 1 - ул. Дружбы Народов, дом 124: ремонт крыши, чердачного перекрытия, вентиляции, ремонт наружных стен, ремонт цоколя с устройством теплоизоляции, восстановление отмостки, ремонт внутридомовых инженерных систем тепловодоснабжения и канализации;
Лот № 2 - ул. Дружбы Народов, дом 128: ремонт крыши, чердачного перекрытия, огнезащита деревянных конструкций кровли, ремонт и утепление наружных стен, ремонт внутридомовых инженерных систем тепловодоснабжения и канализации;
Лот № 3 - ул. Пионерская, дом 37: ремонт крыши.

4. Цена договора подряда:
Лот № 1 - ул. Дружбы Народов, дом 124 – 5 844 243 рубля (пять миллионов восемьсот сорок четыре тысячи двести сорок три рубля).
Лот № 2 - ул. Дружбы Народов, дом 128 – 10 003 605 рублей (десять миллионов три тысячи шестьсот пять рублей).
Лот № 3 - ул. Пионерская, дом 37 - 2 011 063 рубля (два миллиона одиннадцать тысяч шестьдесят три рубля).

5. Срок выполнения работ по договорам подряда:
Лот № 1 - ул. Дружбы Народов, дом 124 - начало работ: с момента подписания договора; окончание работ - 30.11.2015 года.
Лот № 2 - ул. Дружбы Народов, дом 128 - начало работ: с момента подписания договора; окончание работ - 30.11.2015 года.
Лот № 3 - ул. Пионерская, дом 37 - начало работ: с момента подписания договора; окончание работ - 31.08.2015 года.

6. Место, дата и время проведения отбора: 08.06.2015 г. в 11:00 местного времени по адресу: г. Муравленко, ул. Губкина, 32.

7. С требованиями, предъявляемыми к подрядной организации, проектом договора подряда можно ознакомиться по адресу: г. Муравленко, ул. Губкина, 32.

Уважаемые жители города!

19 мая 2015 года в Администрации города в рамках реализации подпрограммы 4 «Поддержка общественного сектора и обеспечение информационной открытости Администрации города» муниципальной программы «Совершенствование муниципального управления» состоялся конкурс по предоставлению субсидий из городского бюджета социально ориентированным некоммерческим организациям в муниципальном образовании город Муравленко.

В конкурсе участвовали две заявки социально ориентированных некоммерческих организаций, поступившие в соответствии со сроками, установленными Порядком проведения конкурса, до 2 мая 2015 года включительно. По результатам комиссии принято решение удовлетворить одну заявку на реализацию проекта «Сабантуй - национальный татарский праздник: как объединяющий элемент во взаимоотношениях между людьми разных традиций, вероисповеданий и культуры г. Муравленко. 2015 год» на сумму 100 тысяч рублей, предусмотренных в бюджете муниципального образования и выделенных из окружного бюджета консолидировано на реализацию мероприятия подпрограммы 4.

Отдел информации и общественных связей Администрации города

Организатор торгов - конкурсный управляющий индивидуального предпринимателя Коротий Александра Андреевича (ОГРНИП: 305890618800033; ИНН 890603307489; 629602, СНИЛС № 030-006-008342, ЯНАО, г. Муравленко, ул. Дружбы Народов, д. 52, кв. 13), признанного несостоятельным (банкротом) Постановлением Восьмого арбитражного апелляционного суда от 04.12.2014 г. по делу № А81-4486/2013, Определением Арбитражного суда Ямало-Ненецкого автономного округа от 28.01.2015 г. по делу № А81-4486/13 утвержден АЛИМБАЕВ ЮМА АЛИМБАЕВИЧ (ИНН 860900667037; СНИЛС № 052-821-595-53; 625023, Тюменская область, г. Тюмень, ул. Одесская, 9/510; тел.: (3452) 521-709; ay755962@mail.ru), являющийся членом Некоммерческого партнерства «Саморегулируемая организация Арбитражных управляющих «Южный Урал» (ИНН 7452033727; ОГРН 1027443766019; 454007, г. Челябинск, пр. Ленина, 5), сообщает о том, что по результатам рассмотрения заявок на участие в торгах по реализации по прямым договорам купли-продажи следующего имущества: Лот № 3: по цене 64 100 руб.; Лот № 4: по цене 64 100 руб.; Лот № 5: по цене 58 400 руб.; Лот № 6: по цене 64 100 руб.; Лот № 7: по цене 59 200 руб., Лот № 8: по цене 58 190 руб., Лот № 9: по цене 23 200 руб., Лот № 10: по цене 64 100 руб., Лот № 11: по цене 15 700 руб., Лот № 12: по цене 31 200 руб., Лот № 13: по цене 58 100 руб. победителем признан единственный участник торгов, представивший первым в установленный срок заявки на участие, содержащие цену продажи не ниже начальной цены продажи имущества должника: Бондарева Флора Дживаншировна - Лот № 3: по цене 64 100 руб.; Лот № 4: по цене 64 100 руб.; Лот № 5: по цене 58 400 руб.; Лот № 6: по цене 64 100 руб.; Лот № 7: по цене 59 200 руб., Лот № 8: по цене 58 190 руб., Лот № 9: по цене 23 200 руб., Лот № 10: по цене 64 100 руб., Лот № 11: по цене 15 700 руб., Лот № 12: по цене 31 200 руб., Лот № 13: по цене 58 100 руб.

У победителя торгов отсутствует заинтересованность по отношению к ИП Коротий А.А., кредиторам, конкурсному управляющему.



Недвижимость

продается

■ **комната** (21 кв. м) на ул. Дружбы Народов, 76, 1 этаж. Телефон: 89615555819.

■ **комната** (22,5 кв. м) в г. Ноябрьске на ул. 60 лет СССР. Телефон: 89124274937 (собственник).

■ **комната** (26 кв. м), р-н СШ № 1. Телефон: 89091997927.

■ **комната** (20 кв. м), поделена на зоны, есть вода, электрическая плита, железная входная дверь, цена при осмотре, можно под материнский капитал. Телефоны: 89821707594, 89129132126.

■ **комната** (10 кв. м) на ул. Нефтяников, 53, цена 450 тыс. руб., торг. Телефон: 89292522807.

■ **комната** (10 кв. м) в общежитии КПД. Телефон: 89292557871.

■ **комната** (11 кв. м) в общежитии КПД, 1 этаж, цена 650 тыс. руб. Телефон: 89220596244.

■ **комната** (32 кв. м) в общежитии, центр, вода, частично мебель. Телефоны: 89295983011, 89168023430.

■ **комната** в хорошем состоянии. Телефон: 89642082096.

■ **комната** (25 кв. м) в общежитии, центр, недорого. Телефон: 89320541406.

■ **комната** (25 кв. м) на ул. Лесной, ремонт, можно с использованием материнского капитала. Телефон: 89224663225.

■ **комната** в общежитии, хорошее состояние, ремонт в местах общего пользования, можно с использованием материнского капитала. Телефон: 89292541644.

■ **комната** (11 кв. м) на ул. Пионерской, 7. Телефон: 89220589077.

■ **комната** в общежитии (20 кв. м) на ул. Губкина, 45, 1 этаж, ремонт, можно под материнский капитал. Телефон: 89292570520.

■ **комната** (20,6 кв. м) в общежитии, р-н СШ № 4, подъезды разделены, мебель, пластиковые окна, железная дверь, есть место с подогревом для автомобиля. Телефоны: 89224621484, 26-5-27 (собственник).

■ **комната** (26 кв. м) в общежитии, р-н СШ № 1. Телефон: 89091997927.

■ **комната** (25,4 кв. м) в общежитии на ул. Нефтяников, р-н ШПК, состояние хорошее, торг. Телефон: 89220512216.

■ срочно большая **комната** в общежитии, цена при осмотре. Телефоны: 89222851593, 89222880419.

■ **комната** (17 кв. м) в общежитии в капитальном исполнении в хорошем состоянии, ремонт. Телефон: 89222868381.

■ **комната** (11,3 кв. м) в двухкомнатной КПД, 1 этаж, р-н НШ № 6, налоговой, в хорошем состоянии. Телефон: 89222868381.

■ **комната** (12 кв. м) в КПД. Телефон: 89224530845 (собственник).

■ **комната** в четырехкомнатной КПД, р-н городской стоматологии, в хорошем состоянии. Телефон: 89222868381.

■ **комната** (26 кв. м) в общежитии, 2 этаж, р-н СШ № 7, в хорошем состоянии, поделена на зоны, разумная цена. Телефон: 89222868381.

■ **комната** (10 кв. м) в общежитии, 2 этаж, район СШ № 5 и д/с «Дельфин». Телефон: 89222868381.

■ **комната** (20,8 кв. м) в общежитии на ул. Губкина, 2 этаж, есть вода, хороший косметический ремонт. Телефон: 89222868381.

■ **комната** в общежитии в хорошем состоянии. Телефон: 89821711180.

■ **комната** в общежитии в хорошем состоянии. Телефон: 89222810813.

■ **комната** в четырехкомнатной КПД (14 кв. м), 3 этаж, ремонт, мебель, недорого, на ул. Комсомольской, 4. Телефон: 46-0-89.

■ **комната** (25,5 кв. м) в общежитии на ул. Лесной, 11, ремонт. Телефон: 89320996163.

■ срочно **комната** (21,5 кв. м) в общежитии, 2 этаж, на ул. Губкина, 41, есть вода, ремонт, мебель, техника. Телефон: 46-0-89.

■ **комната** (32,2 кв. м) в общежитии на ул. Восточной, д. 24. Телефон: 89824036190.

■ **комната** (17 кв. м) в двухкомнатной КПД, омский проект, 2 этаж, на ул. Нефтяников, 77, или обмен на однокомнатную квартиру в деревянном исполнении. Телефон: 89320996163.

■ **комната** (17,5 кв. м) в двухкомнатной КПД, 5 этаж, на ул. Муравленко, 31, цена 750 тыс. руб., торг. Телефон: 45-1-03.

■ **комната** (20,5 кв. м) в общежитии на ул. Губкина, 2 этаж. Телефон: 89220965853.

■ **комната** в общежитии на ул. Школьной, хорошее состояние, ремонт, идет под снос. Телефон: 89222868381.

■ **комната** (17,5 кв. м) в общежитии КПД, 2 этаж, на ул. Ленина, 53, цена 800 тыс. руб., торг. Телефон: 45-1-03.

■ **комната** (17 кв. м) в трехкомнатной БАМ на ул. Губкина, цена 700 тыс. руб., торг. Телефон: 45-1-03.

■ **комната** (12,4 кв. м) в трехкомнатной КДМ на ул. Строителей, 2 этаж, хорошее состояние, остается вся мебель и бытовая техника, хорошие соседи, чистые места общего пользования. Телефон: 89222868381.

■ **комната** в общежитии (20 кв. м), 2 этаж на ул. Нефтяников, 65. Телефон: 89220589077.

■ **комната** (25 кв. м) в общежитии, центр, 2 этаж, удобная перепланировка. Телефон: 89222867007.

■ **комната** (29 кв. м) в общежитии, ул. Энтузиастов (зонирование). Телефон:. 89220985417.

■ **комната** (21 кв. м) в Газпромовском общежитии, ремонт, цена 650 тыс. руб. Телефон: 89222867007.

■ **комната** в общежитии (19 кв. м) на ул. Лесной. Телефон: 89220589077.

■ **комната** в общежитии (17 кв. м) на ул. Ленина, 53, 2 этаж, ремонт, мебель. Телефон: 89220589077.

■ **комната** в общежитии (22 кв. м), 2 этаж с ремонтом, мебелью, на ул. Губкина, 43. Телефон: 45-1-03.

■ **две смежные комнаты** в общежитии по 17 кв. м (можно по отдельности), на ул. Ленина, вода, пластиковые окна, хорошая железная дверь. Телефон: 89220965853.

■ **студия** (18 кв. м), 1 этаж, на ул. Школьная, 3. Телефон: 45-1-03.

■ **квартира** в центре Казани (30 кв. м), кирпичный дом, ремонт, пластиковые окна, цена 2650 тыс. руб. Телефон: 89374867541.

■ **однокомнатная «финская»** квартира в хорошем состоянии с мебелью и бытовой техникой. Телефон: 89222835306.

■ **однокомнатная «финская»** на ул. Ленина, 34, 1 этаж, без ремонта. Телефон: 89292570520.

■ **однокомнатная «финская»,** ремонт. Телефон: 89220965853.

■ **однокомнатная КДМ,** 2 этаж. Телефон: 89822694008 (собственник).

■ **однокомнатная КДМ,** р-н колледжа, ремонт, мебель, кухня, пластиковые окна. Телефон: 89222867007.

■ **однокомнатная квартира** к кирпичном доме на ул. Нефтяников, 40, 2 этаж, есть подвал, частично мебель, недалеко гараж. Телефон: 89220663612.

■ **однокомнатная КДМ** на ул. Пионерской, 2 этаж, хорошее состояние. Телефон: 89222868381.

■ **однокомнатная КДМ,** р-н СШ № 1, 1 этаж, хороший косметический ремонт, пластиковые окна, поменян пол, заменена эл. проводка, 1100 тыс. руб. Телефон: 89220512216.

■ **однокомнатная КДМ** на ул. Дружбы Народов, 114, 2 этаж. Телефон: 89220589077.

■ **однокомнатная КДМ,** 2 этаж, р-н СШ № 1, хороший ремонт: пластиковые окна, новая сантехника, заменены батареи, перепланировка под двухкомнатную. Телефон: 89222868381.

■ **однокомнатная КДМ**, 1 этаж, хороший косметический ремонт, стеклопакеты, утеплен пол. Телефон: 89124362134.

■ **однокомнатная КДМ**, р-н СШ № 5, 2 этаж. Телефон: 89822694008.

■ **однокомнатная КПД**, 5 этаж, на ул. Губкина, 17, ремонт. Телефон: 89220589077.

■ **однокомнатная КПД,** 2 этаж, на ул. Нефтяников, 40, без балкона, с ремонтом. Телефон: 89220589077.

■ **однокомнатная КПД**, 4 этаж, на ул. Муравленко, 25. Телефон: 89220589077.

■ **однокомнатная КПД,** 4 этаж, на ул. 70 лет Октября, 37, омский проект, 40 кв. м. Телефон: 45-1-03.

■ **однокомнатная КПД,** 5 этаж, на ул. 70 лет Октября, 49, 40 кв. м. Телефон: 89220589077.

■ **однокомнатная КПД,** р-н ДШИ, ТЦ «Север», 4 этаж, светлая и теплая, не испорченная ремонтом. Телефон: 89222868381.

■ **однокомнатная КПД,** 2 этаж, на ул. Школьной, ремонт от застройщика. Телефон: 89292570520.

■ **однокомнатная КПД,** 4 этаж, на ул. Муравленко, 35, р-н СШ № 4, в хорошем состоянии; школьная форма. Телефон: 89224599022.

■ **однокомнатная КПД** (50 кв. м) на ул. Молодежной, частичный ремонт, цена при осмотре. Телефон: 89220582912.

■ **однокомнатная КПД,** 3 этаж, на ул. Пионерской, ремонт. Телефон: 89222868381.

■ срочно **однокомнатная КПД**, 3 этаж, новый дом, хорошее состояние, 1850 тыс. руб. Телефон: 89222868381.

■ **однокомнатная КПД** на ул. Ленина, 8, 1 этаж, налево, цена 1820 тыс. руб. Телефон: 89124369504.

■ **однокомнатная КПД,** ремонт, в хорошем состоянии, новый дом. Телефон: 89222868381.

■ **однокомнатная КПД** на ул. Муравленко, 50, 4 этаж. Телефон: 89292570520.

■ **однокомнатная КПД** (34 кв. м), 3 этаж, р-н д/с «Солнышко», ремонт, заменены окна, межкомнатные двери, железная входная дверь, санузел совмещенный, обшит панелями ПВХ, новая сантехника, заменены трубы. Телефон: 89222868381.

■ **однокомнатная КПД** (38 кв. м) на ул. Школьной, 3 этаж, новый дом, улучшенная планировка, большая кухня, ремонт от застройщика: стеклопакеты, новые двери, ламинат, дом на гарантии 5 лет. Телефон: 89222868381.

■ **однокомнатная КПД,** 2 этаж, прямо, на ул. 70 лет Октября, 16. Телефон: 89220965853.

■ **однокомнатная КПД** (40 кв. м), на ул. Ленина, 79, 1 этаж, направо, недорого, можно под офис или магазин. Телефон: 46-0-89.

■ **однокомнатная КПД** (48 кв. м) на ул. Нефтяников, 3 этаж, новый дом, улучшенная планировка, большая кухня, зал 22 кв. м, лоджия 6 м, хороший косметический ремонт, санузел раздельный, кафель, новая сантехника. Телефон: 89222868381.

■ **однокомнатная КПД** (37 кв. м) в Тюмени, 4 этаж 16-этажного дома, черновая улучшенная отделка, недорого. Телефон: 89220959092.

■ **однокомнатная КПД,** 4 этаж, на ул. Муравленко, 35, р-н СШ № 4, в хорошем состоянии. Телефон: 89224599022.

■ **двухкомнатная БАМ**, 2 этаж, центр. Телефон: 89220942410.

■ **двухкомнатная квартира** в деревянном исполнении. Телефон: 89195531298.

■ **двухкомнатная квартира** (77 кв. м) с кухней-студией, в г. Казани, отличный качественный ремонт, охраняемый двор, рядом аквапарк «Ривьера», «Татнефть-Арена». Телефоны: 89270807821, 89177326807.

■ **двухкомнатная ТУРа** (54 кв. м), р-н СШ № 5, стеклопакеты, косметический ремонт, по желанию остается мебель и бытовая техника, новая электропроводка, имеется зарегистрированная в БТИ пристройка, документы готовы. Телефоны: 26-0-48, 89292544200.

■ срочно **двухкомнатная БАМ** на ул. Пионерской, 55, 2 этаж, окна - ПВХ, частично остается мебель. Телефон: 89224583345.

■ **двухкомнатная БАМ,** 1 этаж, район д/с «Солнышко», очень теплая, косметический ремонт: пластиковые окна, новая сантехника, железная входная дверь. Телефон: 89222868381.

■ **двухкомнатная БАМ** на ул. Дружбы Народов, 52, 2 этаж, косметический ремонт. Телефон: 89292570520.

■ **двухкомнатная БАМ,** р-н СШ № 4. Телефон: 89222868381.

■ **двухкомнатная БАМ,** 1 этаж, на ул. Новоселов, 18, цена 1400 тыс. руб. Телефон: 45-1-03.

■ **двухкомнатная БАМ** в центре, состояние хорошее, идет под снос, цена 1400 тыс. руб., наличный расчет. Телефон: 889222868381.

■ **двухкомнатная ТУРа,** хороший косметический ремонт, заменена проводка, пластиковые окна, узаконенная пристройка, остается мебель и бытовая техника, рассмотрим любые варианты. Телефон: 89222868381.

■ **двухкомнатная БАМ** (53 кв. м), 2 этаж, на ул. Др. Народов, 52. Телефон: 89224607347.

■ **двухкомнатная БАМ**, 1 этаж, на ул. Дружбы Народов, 48. Телефон: 89220589077.

■ **двухкомнатная ТУРа**, 1 этаж, на ул. Пионерской, 37, цена 1 250 тыс. руб. Телефон: 45-1-03.

■ двухкомнатная КПД на ул. Муравленко, 50, 1 этаж, налево. Телефон: 89320505498.

■ **двухкомнатная КПД,** р-н д/с «Дельфин», 1 этаж, прямо, удобная перепланировка, евроремонт, встроенная кухня, идеальный санузел, либо меняется на однокомнатную КПД в этом же районе с доплатой. Телефон: 89222868381.

■ **двухкомнатная КПД**, 5 этаж, прямо, район СШ № 5, д/с «Дельфин», косметический ремонт. Телефон: 89220512216.

■ **двухкомнатная КПД** на ул. Ленина, 79, 1 этаж, налево, косметический ремонт. Телефон: 89124369504.

■ **двухкомнатная КПД,** 1 этаж, направо, с балконом, подвалом, на ул. Губкина, 20. Телефон: 45-1-03.

■ **двухкомнатная КДМ,** 1 этаж, хороший ремонт, на ул. Пионерской, 31. Телефон: 89320996163.

■ **двухкомнатная КПД**, 1 этаж, на ул. Ленина, 117, цена 2000 тыс. руб. Телефон: 89220965853.

■ **двухкомнатная КПД,** (74 кв. м), 1 этаж с балконом, на ул. Нефтяников, 77. Телефон: 89220589077.

■ **двухкомнатная КПД,** 1 этаж, направо, на ул. Муравленко, 13, цена 1950 тыс. руб., без ремонта. Телефон: 89220589077.

■ **двухкомнатная КПД**, 1 этаж, налево, на ул. Ленина, 83, с ремонтом, мебелью. Телефон: 89220589077.

■ **двухкомнатная КПД**, 1 этаж, прямо, на ул. Ленина, 50, цена 2100 тыс. руб. Телефон: 89320996163.

■ **двухкомнатная КПД,** 2 этаж, прямо, на ул. Ленина, 107. Телефон: 45-1-03.

■ **двухкомнатная КПД,** 2 этаж, направо, на ул. Ленина, 77. Телефон: 46-0-89.

■ **двухкомнатная КПД,** 3 этаж, на ул. Муравленко, 50, без ремонта. Телефон: 89220589077.

■ **двухкомнатная КПД,** (64 кв. м), 3 этаж, на ул. Нефтяников, новостройка. Телефон: 89220589077.

■ **двухкомнатная КПД,** 3 этаж, прямо, на ул. Ленина, 129, цена 2 200 тыс. руб., торг. Телефон: 45-1-03.

■ **двухкомнатная КПД** , 3 этаж, налево, на ул. 70 лет Октября, 16. Телефон: 45-1-03.

■ **двухкомнатная КПД**, 4 этаж, налево, на ул. Ленина, 129, без ремонта. Телефон: 89220589077.

■ **двухкомнатная КПД**, 4 этаж, на ул. Муравленко, 33, без ремонта. Телефон: 89220589077.

■ **двухкомнатная КПД**, 5 этаж, налево, на ул. Губкина, 25, цена 2300 тыс. руб. Телефон: 89220965853.

■ **двухкомнатная КПД**, 5 этаж, налево, на ул. Ленина, 94, или обмен на однокомнатную КДМ. Телефон: 89220965853.

■ **двухкомнатная КПД** на ул. Ленина, 79, 1 этаж, налево с косметическим ремонтом. Телефон: 89124369504.

■ **двухкомнатная КПД** на ул. Ленина, 117, 4 этаж, направо, без ремонта, недорого. Телефон: 89222850818.

■ **двухкомнатная КПД,** ул. Школьная, 6, 2 этаж, улучшенная планировка, ремонт от застройщика, окна выходят на две стороны, ипотека. Телефон: 89292541644.

■ **двухкомнатная КПД,** на ул. 70 лет Октября, 30, 3 этаж, налево, косметический ремонт. Телефон: 89292570520.

■ **двухкомнатная КПД,** на ул. 70 лет Октября, 49, 5 этаж, ремонт, санузел - кафель, окна - ПВХ. Телефон: 89124306556.

■ **двухкомнатная КПД** (53 кв. м), ул. Пионерская, 18, 1 этаж, направо, косметический ремонт, ипотека любого банка. Телефон: 89222867007.

■ **двухкомнатная КПД,** ул. Муравленко, 23, 1 этаж, налево, с балконом, цена 2 450 тыс. руб., косметический ремонт, ипотека. Телефон: 89220985417.

■ срочно **двухкомнатная** КПД на ул. 70 лет Октября, 16, 3 этаж, прямо, свежий ремонт, санузел – кафель, хорошее состояние, остается частично мебель. Телефон: 89124306556.

■ **двухкомнатная КПД,** центр, на ул. Губкина, 17, 5 этаж, налево. Телефон: 89220571571.

■ **двухкомнатная КПД,** 1 этаж, не торцевая, с ремонтом, ул. Ленина, 71, идеальный вариант под магазин. Телефон: 89220571571.

■ **двухкомнатная КПД** по пер. Новосёлов, 4, хороший ремонт, 4 этаж, частично с мебелью, возможен размен, подходит под ипотеку любого банка. Телефон: 89220985417.

■ **двухкомнатная КПД** на ул. Губкина, 17, 5 этаж, направо, косметический ремонт, торг уместен. Телефон: 89124385152.

■ **двухкомнатная КПД** на ул. Губкина, боковая, недорого. Телефоны: 89220959092, 89124384284.

■ срочно **двухкомнатная КПД** на ул. Муравленко, 37, 5 этаж, налево, косметический ремонт, окна – ПВХ, Телефон: 89222836471.

■ **двухкомнатная КПД** на ул. Строителей, 7, 2 этаж, налево, не торцевая, частичный ремонт, цена при осмотре. Телефон: 89220582912.

■ **двухкомнатная КПД** на ул. Ленина, 77, 5 этаж, направо, возможен торг, косметический ремонт, ипотека любого банка. Телефон: 89220985417.

■ **двухкомнатная КПД** на ул. Нефтяников, 77, 4 этаж, улучшенная планировка (балкон из кухни), со встроенной мебелью. Телефон: 89220571571.

■ **двухкомнатная КПД** на ул. Ленина, 117, 2 этаж, прямо, без ремонта. Телефон: 89220589077.

■ **двухкомнатная КПД** на ул. Ленина, 79, 1 этаж, налево, ремонт (кроме санузла). Телефон: 89124306556.

■ **двухкомнатная КПД** на ул. Комсомольской, 1, 2 этаж, налево, встроенная мебель, перепланировка. Телефон: 46-0-89.

■ **двухкомнатная КПД** на ул. Ленина, 83, 1 этаж, прямо, без ремонта, цена 2200 тыс. руб. Телефон: 89220589077.

■ **двухкомнатная КПД** на ул. Ленина, 64, 1 этаж, направо. Телефон: 89220589077.

■ **двухкомнатная КПД** на ул. Ленина, 56, 1 этаж, ремонт, цена 2700 тыс. руб. Телефон: 89220965853.

■ **двухкомнатная КПД,** 2 этаж, в хорошем состоянии, район СШ №1. Телефон: 89220512216.

■ **двухкомнатная КПД,** 3 этаж, направо, р-н д/с «Солнышко», очень хороший ремонт, остается встроенная мебель. Телефон: 8922868381.

■ **двухкомнатная КПД,** 1 этаж, налево, на ул. 70 лет Октября, 1. Телефон: 46-0-89.

■ **двухкомнатная КПД,** 1 этаж, на ул. Ленина, 79, ремонт, мебель, можно под офис или магазин. Телефон: 46-0-89.

■ **двухкомнатная КПД** (62 кв. м), 1 этаж, улучшенная планировка, большая площадь жилых комнат и кухни, два балкона. Требуется ремонт. Телефон: 89222868381.

■ **двухкомнатная КПД,** р-н СШ № 5, д/с «Дельфин», 1 этаж, прямо, косметический ремонт. Телефон: 89129161514.

■ недорого **двухкомнатная КПД,** р-н д/с «Солнышко», 2 этаж, налево, не торцевая, хороший частичный косметический ремонт: новые окна, двери, натяжной потолок, санузел - кафель, новая сантехника. Телефон: 89222868381.

■ **двухкомнатная КПД,** 5 этаж, направо, пер. Новосёлов, 2, ремонт, цена 2250 тыс. руб. Телефон: 89222867007.

■ **двухкомнатная КПД,** 5 этаж, прямо, ул. Ленина, 115, косметический ремонт, ипотека, цена 2050 тыс. руб. Телефон: 89222867007.

■ **двухкомнатная КПД,** 1 этаж, прямо, на ул. Муравленко, 13. Телефон: 89320996163.

■ **двухкомнатная КПД,** 1 этаж, прямо, на ул. Ленина, 50, цена 2100 тыс. руб. Телефон: 89320996163.

■ **двухкомнатная КПД,** 2 этаж, налево, на ул. Ленина, 66, ремонт. Телефон: 46-0-89.

■ **двухкомнатная КПД,** 2 этаж, прямо, на ул. Ленина, 93, окна - пластик, новые двери, кафель, ремонт. Телефон: 46-0-89.

■ **двухкомнатная КПД,** 2 этаж, направо, на ул. Ленина, 50, перепланировка, евроремонт, мебель. Телефон: 46-0-89.

■ срочно **двухкомнатная КПД,** 3 этаж, прямо, на ул. Ленина, 127, ремонт, цена 2250 тыс. руб. Телефон: 46-0-89.

■ **двухкомнатная КПД,** 1 этаж, прямо, район «Суперрынка», хорошее состояние, остается мебель и бытовая техника, ипотека любого банка, торг реальным покупателям. Телефон: 89222868381.

■ **двухкомнатная КПД,** 2 этаж, налево, в хорошем состоянии, р-н д/с «Солнышко». Телефон: 89222868381.

■ **двухкомнатная КПД,** 3 этаж, налево, на ул. Российской, качественный ремонт, выровнены стены и потолки, стеклопакеты, межкомнатные новые двери. Телефон: 89222868381.

■ **двухкомнатная КПД,** 2 этаж, в хорошем состоянии, район СШ №1. Телефон: 89222868381.

■ **двухкомнатная КПД,** 5 этаж, налево, на ул. Ленина, 62. Телефон: 45-1-03.

■ **двухкомнатная КПД,** 2 этаж, направо, на ул. 70 лет Октября, 22. Телефон: 46-0-89.

■ **двухкомнатная КПД,** 3 этаж, налево, на ул. Муравленко, 29. Телефон: 89320996163.

■ **двухкомнатная КПД,** 1 этаж, прямо, р-н СШ № 1, состояние хорошее, есть большой подвал. Телефон: 89220512216.

■ **двухкомнатная КПД,** 1 этаж, налево, ремонт, мебель, на ул. Ленина, 79, цена 2400 тыс. руб. Телефон: 89220965853.

■ **двухкомнатная КПД,** 5 этаж, налево, на ул. Губкина, 6, косметический ремонт. Телефон: 89292570520.

■ **двухкомнатная КПД** на ул. Ленина, 111, 4 этаж, налево. Телефон: 89220589077.

■ срочно **двухкомнатная КПД** на ул. Муравленко, 33, 5 этаж, цена 1900 тыс. руб. Телефон: 89292570520.

■ **двухкомнатная КПД,** 3 этаж, прямо, на ул. Муравленко, 33. Телефон: 89224510489 (собственник).

■ **двухкомнатная КПД** (61 кв. м), 1 этаж, улучшенная планировка, евроремонт, встроенная мебель, рассмотрим все варианты. Телефон: 89224556550.

■ **двухкомнатная КПД** на ул. Муравленко, 13, 1 этаж, прямо, косметический ремонт, окна - ПВХ. Телефон: 89292570520.

■ **двухкомнатная КПД** на ул. Муравленко, 33, 4 этаж, налево, косметический ремонт, окна - ПВХ, торцевая, цена 2350 тыс. руб. Телефон: 89292570520.

■ **двухкомнатная КПД** на ул. Пионерской, 22, 4 этаж, налево, частично ремонт, окна - ПВХ, цена 2500 тыс. руб. Телефон: 89224583345.

■ **двухкомнатная КПД,** 4 этаж, налево, на ул. 70 лет Октября, 20. Телефон: 89220965853.

■ **двухкомнатная КПД,** 4 этаж, на ул. 70 лет Октября, 30, ремонт. Телефон: 89320996163.

■ **двухкомнатная КПД** на ул. Пионерской, 42, 4 этаж, прямо, ремонт, мебель. Телефон: 46-0-89.

■ **двухкомнатная КПД** на ул. Ленина, 56, 4 этаж, налево. Телефон: 89320996163.

■ **двухкомнатная КПД** на ул. 70 лет Октября, 49, 5 этаж. Телефон: 89220589077.

■ **двухкомнатная КПД,** 5 этаж, прямо, на ул. 70 лет Октября, 16, ремонт. Телефон: 89320996163.

■ **двухкомнатная КПД.** Телефон: 89222810813.

■ **двухкомнатная КПД** на ул. Ленина, 77, 5 этаж, налево, «Газпромбанк» не подходит. Телефон: 45-1-03.

■ **двухкомнатная КПД** на ул. Ленина, 71, 1 этаж, налево, косметический ремонт. Телефон: 89124369504.

■ **двухкомнатная КПД** на ул. Российской, 50, 3 этаж, налево. Телефон: 89292570520.

■ **двухкомнатная КПД** на ул. 70 лет Октября, 28, 1 этаж, прямо, окна – ПВХ, остается мебель, квартира теплая, уютная. Телефон: 89224583345.

■ **двухкомнатная КПД**, 1 этаж, прямо, р-н СШ № 5, состояние хорошее, ремонт, установлены стеклопакеты, недорого. Телефон: 89220512216.

■ **двухкомнатная КПД**, 3 этаж, на ул. Школьной, новый дом, улучшенная планировка, ремонт от застройщика: межкомнатные двери, пластиковые окна, ламинат, санузел - кафель. Телефон: 89222868381.

■ **двухкомнатная КПД,** 4 этаж, налево, р-н СШ № 5, д/с «Дельфин», хороший косметический ремонт: окна ПВХ, новые двери, натяжные потолки. Телефон: 89222868381.

■ **двухкомнатная КПД,** 3 этаж, прямо, на ул. 70 лет Октября, качественный ремонт. Телефон: 89222868381.

■ **двухкомнатная КПД,** 4 этаж, прямо, р-н СШ № 5, д/с «Дельфин», хорошее состояние. Телефон: 89124362134.

■ **двухкомнатная КПД**, 4 этаж, прямо, район СШ № 4, Газпромнефти. Телефон: 89222868381.

■ **двухкомнатная КПД,** 5 этаж, косметический ремонт, центр, по ул. Губкина. Телефон: 89222868381.

■ **двухкомнатная КПД**. Телефон: 89320589469.

■ **трехкомнатная квартира,** 2/5 в г. Нефтекамске, РБ, срочно. Телефон: 89174919285.

■ **трехкомнатная БАМ,** 1 этаж, на ул. Новой, цена 1700 тыс. руб. Телефон: 89220965853.

■ **трехкомнатная КДМ,** 1 этаж, на ул. Дружбы Народов, 88, ремонт. Телефон: 89320996163.

■ **трехкомнатная КДМ,** 1 этаж, на ул. Дружбы Народов, 70, 2 этаж, косметический ремонт, цена 1650 тыс. руб. Телефон: 89124385152.

■ **трехкомнатная БАМ,** ул. Дружбы Народов, косметический ремонт. Телефон: 89222867007.

■ **трехкомнатная КДМ,** 1 этаж, на ул. Муравленко, 6, без ремонта, цена 1500 тыс. руб. Телефон: 89320996163.

■ **трехкомнатная КДМ,** 2 этаж, на ул. Муравленко, 6, ремонт, окна ПВХ, остается кухня. Телефон: 89124306556.

■ **трехкомнатная КДМ,** 1 этаж, на ул. Муравленко, 10, ремонт. Телефон: 89320996163.

■ **трехкомнатная КДМ,** 2 этаж, на ул. Комсомольской, 9, цена 1600 тыс. руб. Телефон: 45-1-03.

■ **трехкомнатная КПД**, 2 этаж, район СШ № 2, «Газпромбанк» не подходит. Телефон: 45-1-03.

■ **трехкомнатная КПД**, (77 кв. м), 3 этаж, в новом доме на ул. Школьной, 20. Телефон: 45-1-03.

■ **трехкомнатная КПД,** 3 этаж, пер. Новоселов, 2, Телефон: 89220589077.

■ **трехкомнатная КПД** , 4 этаж, омский проект, на ул. 70 лет Октября, 49. Телефон: 89320996163.

■ **трехкомнатная КДМ,** ул. Муравленко, 6, район колледжа, без ремонта, 1 этаж, недорого. Телефон: 89222867007.

■ **трехкомнатная КПД** в новом доме, район БПК, улучшенная планировка, большая площадь, 4 этаж, состояние хорошее. Телефон: 89220512216.

■ **трехкомнатная КПД** на ул. Дружбы Народов, р-н СШ № 2, 2 этаж, хороший ремонт, школа в шаговой доступности, рядом «Запсибкомбанк», магазины, детская площадка. Телефон: 89129161514.

■ **трехкомнатная КПД** на ул. Губкина, 38, 2 этаж, без ремонта. Телефон: 89124306556.

■ **трехкомнатная КПД,** 2 этаж, косметический ремонт, р-н ДШИ, Газпромбанка. Телефон: 89222868381.

■ **трехкомнатная КПД,** 2 этаж, на ул. 70 лет Октября, 16, ремонт, перепланировка. Телефон: 89222867007.

■ **трехкомнатная КПД** (75 кв. м), ул. Губкина, 8, улучшенная планировка, гардеробная, с/у раздельный, подвал, 1 этаж, документы готовы. Телефон: 89220582912.

■ **трехкомнатная КДМ,** ул. Муравленко, 8, р-н колледжа, косметический ремонт, торг при осмотре, можно с участием материнского капитала, рассмотрим любые варианты. Телефон: 89220985417.

■ **трехкомнатная КПД** (77 кв. м), 2 этаж, на ул. Нефтяников, 1, улучшенная планировка, косметический ремонт. Телефон: 89222867007.

■ **трехкомнатная КПД** на ул. Ленина, 79, 5 этаж, хорошая косметика, ипотека любого банка. Телефон: 89222867007.

■ **трехкомнатная КПД** на ул. Ленина, 96, 5 этаж, с ремонтом, с мебелью. Телефон: 89224607347.

■ **трехкомнатная КПД** на ул. Ленина, 86, 5 этаж, хороший косметический ремонт. Телефон: 89220571571.

■ **трехкомнатная КПД,** 5 этаж, на ул. Российской, 40, ремонт. Телефон: 89320996163.

■ **трехкомнатная КПД** на ул. Пионерской, 22, 2 этаж, торцевая, частично ремонт, торг при осмотре. Телефон: 89124306556.

■ **трехкомнатная КПД,** 5 этаж, на ул. Ленина, 117, косметический ремонт. Телефон: 89320996163.

■ **трехкомнатная КПД** на ул. Нефтяников, 46, 2 этаж, район пожарной части, без ремонта. Телефон: 89124306556.

■ **трехкомнатная КПД** на ул. Губкина, 38, 2 этаж, без ремонта. Телефон: 89124306556.

■ **трехкомнатная КПД** в хорошем состоянии. Телефон: 89195531298.

■ **трехкомнатная КПД** в хорошем состоянии. Телефон: 89615586404.

■ **трехкомнатная КПД** в хорошем состоянии. Телефон: 89634984668.

■ **трехкомнатная КПД,** ул. Ленина, 77, 5 этаж, ипотека, цена 2750 тыс. руб. Телефон: 89222867007.

■ **трехкомнатная КПД** в хорошем состоянии. Телефон: 89821711180.

■ **трехкомнатная квартира** (75 кв. м), 1 этаж 2-этажного блочного дома, ремонт - год назад, мебель, имеется личный подвал (12 кв. м), рядом школа, детский сад, спокойный двор, парк отдыха, цена 3800 тыс. руб, обмен, торг. Телефон: 8 9224698805.

■ **трехкомнатная квартира** в г. Воронеж, центр, евроремонт, недорого. Телефон: 89107323335.

■ **четырехкомнатная КПД** на ул. Нефтяников, 79, 2 этаж. Телефон: 45-1-03.

■ **магазин** (47 кв. м) на ул. Российской, цена 2200 тыс. руб. Телефон: 89220589077.

■ **магазин** на ул. Ленина, (35 кв. м). Телефон: 89220589077.

■ **магазин** на ул. Ленина, (75 кв. м). Телефон: 89220589077.

■ **магазин** на ул. Нефтяников, 64а, (68 кв. м). Телефон: 89220589077.

■ **ресторанный бизнес** (здание + земля). Телефон: 45-1-03.

сдается

■ **комната** в общежитии, в дальнейшем продается. Телефон: 89519936078.

■ **комната** (14 кв. м) в общежитии, р-н СШ № 3, на длительный срок. Телефон: 48-1-33 (собственник).

■ **однокомнатная КПД** на длительный срок, мебель, бытовая техника, ремонт, 3 этаж, недорого. Телефоны: 89824010529, 89220670956, 61-9-35 (собственник).

■ **однокомнатная** квартира в г. Уфе («Затон»). Телефон: 89129151665 (собственник).

■ **однокомнатная КПД**, р-н д/с «Дельфин», частично с мебелью. Телефоны: 24-2-78, 89129152433 (собственник).

■ **однокомнатная КПД** с мебелью на длительный срок, семье, центр. Телефон: 89320562314.

■ **квартира** для организации. Телефон: 89292570520.

■ **квартира** посуточно. Телефон: 89129156336.

■ **однокомнатная** меблированная **квартира** на ул. Молодежной, 27. Телефон: 89224681576.

■ **однокомнатная квартира.** Телефон: 89222810813.

■ **однокомнатная «финская»,** с мебелью и техникой, в хорошем состоянии. Телефоны: 89222835306.

■ **однокомнатная КПД** в хорошем состоянии, с мебелью и бытовой техникой, или продается. Телефон: 89222837866.

■ **однокомнатная КПД.** Телефон: 89642082096.

■ **однокомнатная КПД** в хорошем состоянии, без мебели, на длительный срок. Телефон: 89222868381.

■ **двухкомнатная КПД** в центре, без мебели, недорого. Телефон: 89124311654.

■ **двухкомнатная квартира** в хорошем состоянии, меблированная, на длительный срок, семье или организации. Телефон: 89124362134.

■ **двухкомнатная квартира** в деревянном исполнении. Телефон: 89821711180.

■ **двухкомнатная** квартира в деревянном исполнении, есть вся мебель и бытовая техника, на длительный срок. Телефон: 89220568006.

■ **двухкомнатная квартира** в деревянном исполнении, р-н СШ № 4, есть вся мебель и бытовая техника. Телефон: 89222868381.

■ **двухкомнатная КПД** с мебелью и бытовой техникой. Телефон: 89615586404.

■ **2-3-комнатные квартиры** в хорошем состоянии, с мебелью и бытовой техникой, для организации или семьи. Телефон: 46-3-06.

■ **трехкомнатная КПД** в хорошем состоянии. Телефон: 89195541307.

■ **трехкомнатная КПД** в хорошем состоянии, с мебелью и бытовой техникой, для организации или семьи, много спальных мест. Телефон: 89222868381.

■ **трехкомнатная квартира** с мебелью и бытовой техникой. Телефон: 89290527141.

сниму

■ **комнату** в общежитии или с подселением на длительный срок. Телефон: 89088526306.

■ **комнату** в общежитии или с подселением, рассмотрю любые варианты. Телефон: 89129161514.

■ **комнату** в общежитии, с подселением или квартиру в деревянном исполнении, рассмотрю любые варианты. Телефон: 89028245241.

■ **1-2-комнатную КПД,** рассмотрю любые варианты. Телефоны: 25-0-70, 89028245943.

■ организация снимет для семьи **1-2-комнатные** благоустроенные **квартиры**. Телефон: 89220568006.

■ срочно семья снимет **1-2-комнатную квартиру,** можно без мебели. Телефон: 89222868381.

■ организация снимет для семьи **1-2-3-4-комнатные** меблированные **квартиры.** Телефоны: 25-0-09, 28-4-00, 89088526089.

■ организация снимет **1-2-3-4-комнатные квартиры** для семьи с мебелью и бытовой техникой. Телефон: 89224663225.

меняется

■ **двухкомнатная КПД,** 1 этаж, омский проект, на ул. Муравленко, 38, на однокомнатную КПД. Телефон: 46-0-89.

■ **двухкомнатная КПД,** 3 этаж, направо, р-н д/с «Солнышко», очень хороший ремонт, остается встроенная мебель, на двухкомнатную БАМ, рассматриваются любые варианты. Телефон: 89222868381.

■ **двухкомнатная КПД,** 3 этаж, налево, на ул. Российской, качественный ремонт, выровнены стены и потолки, стеклопакеты, межкомнатные новые двери на однокомнатную КПД, рассматриваются любые варианты. Телефон: 89222868381.

■ **двухкомнатная КПД** (51 кв. м) в г. Салават, 1/9 этаж, ремонт, новые окна, двери, радиаторы отопления, есть лоджия - утеплена, с/у - кафель, на двухкомнатную квартиру в деревянном исполнении в г. Муравленко. Телефон: 89222868381.

■ **трехкомнатная КПД,** 5 этаж, д/с «Дельфин», состояние хорошее, ремонт, на одно-, двухкомнатную КПД, р-н ДК «Украина». Телефон: 89222868381.

■ **трехкомнатная КПД** на ул. Пионерской, 28, 3 этаж, на две однокомнатные квартиры (одна - около «Суперрынка» или д/с «Дельфин», другая - в любом районе, можно «финскую»). Телефон: 25-5-91.

куплю

■ **комнату** в общежитии или с подселением, рассмотрю любые варианты. Телефон: 45-2-41.

■ **однокомнатную квартиру** в деревянном исполнении, недорого. Телефон: 89224583345.

■ **однокомнатную КПД,** можно без ремонта. Телефон: 89220582912.

■ срочно **однокомнатную КПД** с ремонтом в районе д/с «Дельфин». Телефон: 89222868381.

■ **однокомнатную КПД** по разумной цене. Телефон: 89292570520.

■ **однокомнатную квартиру** в БАМ, КДМ, ТУРе или «финскую». Рассмотрю любые варианты, возможен обмен. Телефон: 89129161514.

■ **однокомнатную КПД,** желательно средние этажи. Телефон: 89088526306.

■ **однокомнатную КПД,** рассмотрю любые варианты, возможен обмен. Телефон: 89028245241.

■ **однокомнатную** квартиру. Телефон: 89220965853.

■ **1-2-комнатную квартиру,** расчет наличными. Телефон: 89088526089.

■ **1-2-комнатную квартиру.** Телефон: 89824036190.

■ **1-2-комнатную квартиру,** расчет наличными. Телефон: 89088526089.

■ **1-2-комнатную квартиру** в КДМ, БАМ, ТУРе или «финскую», рассмотрю любые варианты. Телефон: 89222868381.

■ **1-2-комнатную КПД,** ремонт и этаж не важен. Телефон: 89824020967.

■ срочно **двухкомнатную КПД,** можно без ремонта. Телефон: 89220582912.

■ **двухкомнатную КПД,** рассмотрю любые варианты, возможен обмен. Телефон: 89028245943.

■ **двухкомнатную КПД,** р-н д/с «Дельфин» или «Солнышко», желательно средние этажи, не прямо. Телефон: 89088526306.

■ **двухкомнатную КПД,** р-н ДК «Украина», СШ № 1, без ремонта, по разумной цене. Телефон: 89222868381.

■ **двухкомнатную КПД** в районе СШ № 1, д/с «Снежинка», рассмотрю любые варианты. Телефон: 89088526306.

■ **трехкомнатную КПД** в районе СШ № 1, ДК «Украина», рассмотрю любые варианты. Телефон: 89088526306.

■ **3-4-комнатную квартиру,** расчет наличными. Телефон: 89088526089.

торговый ряд

продается

■ **Nissan Almera,** 1997 г. в., двигатель 1.6, автозапуск, кондиционер, подогрев. Телефон: 89224638852.

■ **ВАЗ-2112,** 2003 г. в., подогрев ДВС, ЭСП - 4 шт., сигнализация, поменяны расходники, цена 93000 руб., торг. Телефон: 89220938104.

■ стальные штампованные **диски**, R-16 x 6,5, на 5 болтах, к автомобилю Toyota Corolla. Телефон: 89220520048.

■ овальная **тумба под TV** со стеклянными полками, цвет «орех». Телефон: 89320959572.

■ **тумба под TV,** овальное зеркало, хлебопечь, фен, плойка, большой ковер, телефонный аппарат, стенка по блокам, длинный новый кожаный плащ, новые компьютерные колонки. Телефон: 89222820206.

■ **детская кровать** для дошкольника, очень дешево. Телефон: 89320951894.

■ **пианино,** аквариум на 80 л., штанга с блинами, тумба под TV, цвет черный; кимоно, р. 52. Телефон: 89320505498.

■ новый **велоэллипсоид,** цена 10 тыс. руб. Телефон: 89220616002.

Поздравляем!

А.В. Евсееву, Н.А. Касацкую с днем рождения!

Пусть будут дни безоблачны и ярки,
И много впереди счастливых лет!
Пусть дарит жизнь прекрасные подарки:
Успех, здоровье, радости побед!

С.П. Николаенко

С.И. Еременко, Г.И. Фаизову с днем рождения!

Пусть везет всегда во всем,
Радость пусть приходит в дом,
Доброты, удачи, счастья,
Пусть мечты осуществятся!

С.П. Николаенко

Благодарность

огромная, искренняя благодарность, признательность и уважение ***доктору терапевтического отделения Муравленковской городской больницы Сучиновой Александре Николаевне*** за ответственность, профессионализм, отзывчивость, чуткое, внимательное отношение к пациентам. Спасибо Вам за Ваш нелёгкий труд, Ваше желание и стремление помочь. Побольше бы таких врачей. Желаю Вам и Вашим близким крепкого здоровья, благополучия, удачи.

Пациентка Е.В. Кочемаева

БЕСПЛАТНО

объявление (поздравление)
КУПОН от 28 мая 2015 года

Ваш текст	1	2	3	4	5	6	7	8	9	10
1										
2										
3										
4										
5										
6										
7										
8										
9										
10										

Купон действителен до 03.06.2015 г.

Ф. И. О. _____

_____

_____

Укажите ваш телефон и почтовый адрес.
Купоны принимаются в редакции газеты "НГ" при предъявлении документа, удостоверяющего личность.
Только для физических лиц.

ВАША РЕКЛАМА 42-4-80
Звоните, мы ждём!

Дорогие предприниматели, работники большого и малого бизнеса! Поздравляем вас с профессиональным праздником!

Прежде всего желаем вам оправданных рисков, перспективных проектов, успешных сделок, честных партнеров. А еще крепкого здоровья, поддержки ваших близких, бескорыстных друзей. Пусть в вашей жизни будет и материальный достаток, и удовлетворение от честно выполненной работы. Успехов вам во всем!


С уважением, НО **«Фонд поддержки предпринимательства»**

Муниципальное бюджетное образовательное учреждение дополнительного образования детей «Детская художественная школа» в лице директора Поникаровой Елены Анатольевны выражает огромную благодарность и глубокую признательность **спонсорам, оказавшим помощь в проведении мероприятия «Народная Победа»**, приуроченного к празднованию 70-летия Победы в Великой Отечественной войне 1941-1945 гг., следующим индивидуальным предпринимателям: **Ващенко Андрею Анатольевичу, Городному Леониду Леонидовичу, Головатенко Борису Владимировичу, Исаеву Шакидину Гаджикеримовичу, Ющишину Игорю Ярославовичу и члену политсовета Муравленковского местного отделения партии «Единая Россия» - Кудаеву Алексею Валерьевичу.**

Семья ветерана Великой Отечественной войны Бондарчик Валентины Николаевны выражает глубокую *благодарность* **всем тем, кто в День Победы поздравил её с праздником.** Особую благодарность хочется выразить **семье Л.Г. Клёновой за чуткость и внимание.**

Видеонаблюдение
www.video-homes.ru.
Телефоны: 42-1-11, 45-2-73.

СЛУЖБА ДОМАШНИХ ПЕРЕЕЗДОВ
ОТ ПОДЪЕЗДА ДО ПОДЪЕЗДА
по России и СНГ, отчетные документы, грузчики.
89222664444, 89124267246.

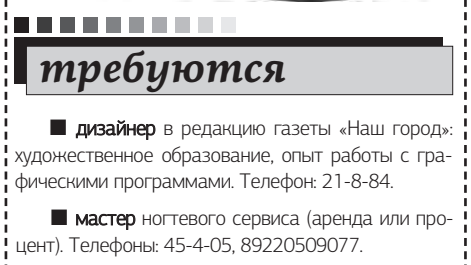

требуются

■ **дизайнер** в редакцию газеты «Наш город»: художественное образование, опыт работы с графическими программами. Телефон: 21-8-84.

■ **мастер** ногтевого сервиса (аренда или процент). Телефоны: 45-4-05, 89220509077.

Родители и ученики 8 б класса школы №2 выражают искренние и глубокие соболезнования Загороднову Михаилу в связи с безвременной смертью мамы

Загородновой Любови Александровны.

Выражаем соболезнования всем родным и близким.

Вниманию жителей города!

ЦЗН СООБЩАЕТ

27 МАЯ 2015 ГОДА В ПРОМЫШЛЕННУЮ ЭКСПЛУАТАЦИЮ ВВОДИТСЯ ИНТЕРАКТИВНЫЙ ПОРТАЛ СЛУЖБЫ ЗАНЯТОСТИ НАСЕЛЕНИЯ ЯМАЛО-НЕНЕЦКОГО АВТОНОМНОГО ОКРУГА ПО АДРЕСУ В СЕТИ ИНТЕРНЕТ: RABOTA.YANAO.RU.

ИНТЕРНЕТ-ПРОДУКТ ПОЗВОЛИТ:

- предоставлять государственные услуги в области содействия занятости населения в электронном виде;
- получать данные о вакансиях в on-line режиме;
- взаимодействовать в электронном виде работодателям с органами службы занятости населения автономного округа (подача сведений о потребности в рабочей силе, отчетность (информация о квотировании рабочих мест для трудоустройства инвалидов, о высвобождении работников);
- получать широкий и оперативный доступ:
- к статистической и аналитической информации о ситуации на региональном рынке труда, возможность самостоятельного построения графиков;
- к информации об органах службы занятости населения автономного округа (структура, режим работы, телефонный справочник, информация о подведомственных учреждениях, информация о приеме руководителя по личным вопросам и др.);
- к сведениям о деятельности органов службы занятости населения автономного округа.

Официальный сайт департамента занятости населения автономного округа (www.zanyanao.ru) прекратит свое существование. При наборе данного адреса будет производиться автоматическая переадресация на интерактивный портал.

Редакция газеты «Наш город» принимает от **частных лиц** и публикует **БЕСПЛАТНО ОБЪЯВЛЕНИЯ, ПОЗДРАВЛЕНИЯ, БЛАГОДАРНОСТИ.**
Мы ждем вашу информацию: **в редакции газеты (ул. Муравленко, 8 а).**

Киноафиша

28 мая - 3 июня	Х/ф 2D «Земля будущего» (12+)	15:30, 18:00
	М/ф 3D «Хранитель Луны» (0+)	13:50
	Х/ф 3D «Разлом Сан-Андреас» (12+)	20:30, 22:40

1 и 2 июня - выходные дни.
В РАСПИСАНИИ ВОЗМОЖНЫ ИЗМЕНЕНИЯ!
Подробная информация на сайте: www.gdkukraina
и на странице: vk.com/kinozal_dk
Телефон для справок и бронирования билетов: 27-5-48.

Молодого человека, который украл велосипед возле ДК «Украина» 26.05.2015 г. в 20:15, просим вернуть велосипед, так как есть видео. Телефон: 89320517998.

Мебель на заказ
WWW.WAYMEBEL.RU.
Телефон: 8(34938) 48-0-88.

Внимание: аукцион

Организатор торгов - конкурсный управляющий ИП Маргиева Роберта Юрьевича Кехтер Валерий Константинович (ИНН 720209610641, СНИЛС 07792749530, e-mail: valerij-kekhter@yandex.ru, телефон: 8-922-778-95-77, адрес для направления корреспонденции: 625051, г. Тюмень, ул. Пермякова, д. 39, а/я 6000), член Некоммерческого партнерства «Межрегиональная саморегулируемая организация арбитражных управляющих «Содействие» (включенного в единый государственный реестр саморегулируемых организаций арбитражных управляющих 27.12.2002 № 003, ИНН 5752030226, адрес: 302004, г. Орел, ул. 3-я Курская, д. 15) сообщает о проведении первоначальных торгов в форме аукциона с открытой формой представления предложений о цене по продаже имущества должника – ИП Маргиева Роберта Юрьевича (далее – продавец, 629604, ЯНАО, г. Муравленко, ул. 70 лет Октября, д. 49, кв. 1, ИНН 616404333947, ОГРНИП 310890602500043, регистрационный номер в качестве страхователя в ФСС – 890900072089003, признанного несостоятельным решением Арбитражного суда ЯНАО от 24.11.2014 по делу № А81-2996/2014, дата следующего судебного заседания по рассмотрению отчета конкурсного управляющего – 18.05.2015), балансовой стоимостью более 100 000 рублей. На торги выставляется следующее имущество: **лот № 1** - грузовой самосвал **КрАЗ-65032, 2006 г.в., оранжевый, рег. знак А 692 КА 89,** начальная цена продажи - 480 000,00 рублей, НДС нет.

Ознакомление участников с условиями торгов, документацией на имущество и согласование осмотра имущества осуществляется по местонахождению должника по предварительному согласованию по телефону организатора торгов в рабочие дни. Прием заявок осуществляется в течение 25 (двадцати пяти) рабочих дней с 8:00 (по московскому времени) 01.06.2015 по 14:00 (по московскому времени) 06.07.2015; начало торгов – в 09:00 (по московскому времени) 08.07.2015, подведение результатов торгов - в день проведения. Прием заявок и иной документации, проведение торгов и подведение итогов торгов проводится на электронной торговой площадке «Межрегиональная электронная торговая система» (ЭТП «МЭТС») по адресу в сети Интернет: m-ets.ru. Срок внесения задатков до 14:00 (по московскому времени) 06.07.2015. Для участия в торгах претендент вносит задаток 10% от начальной цены лота на счет продавца № 40802810267030010497 в Западно-Сибирский банк ОАО «Сбербанк России» ДО № 8369/031 Новоуренгойского отделения № 8369 (629600, ЯНАО, г. Муравленко, ул. Ленина, д. 88), ИНН 7707083893, КПП 890402001, БИК 047102651, к/с 30101810800000000651, получатель – ИП Маргиев Р.Ю. Также претендент представляет заявку на участие в торгах в форме письменного документа, составленного в произвольной форме на русском языке. К заявке на участие в торгах прилагаются: обязательство участника торгов соблюдать требования, указанные в сообщении о проведении открытых торгов; действительная на день представления заявки на участие в торгах выписка из ЕГРЮЛ или засвидетельствованная в нотариальном порядке копия такой выписки (для юридического лица), действительная на день представления заявки на участие в торгах выписка из ЕГРИП или засвидетельствованная в нотариальном порядке копия такой выписки (для индивидуального предпринимателя), копия документа, удостоверяющего личность (для физического лица), надлежащим образом заверенный перевод на русский язык документов о государственной регистрации юридического лица или государственной регистрации физического лица в качестве индивидуального предпринимателя в соответствии с законодательством соответствующего государства (для иностранного лица), копия решения об одобрении или о совершении крупной сделки, если требование о необходимости наличия такого решения для совершения крупной сделки установлено законодательством Российской Федерации и (или) учредительными документами юридического лица и если для участника торгов приобретение имущества (предприятия) или внесение денежных средств в качестве задатка являются крупной сделкой; фирменное наименование (наименование), сведения об организационно-правовой форме, о месте нахождения, почтовый адрес (для юридического лица), фамилию, имя, отчество, паспортные данные, сведения о месте жительства (для физического лица), номер контактного телефона, адрес электронной почты, идентификационный номер налогоплательщика; копии документов, подтверждающих полномочия руководителя (для юридических лиц); сведения о наличии или об отсутствии заинтересованности заявителя по отношению к должнику, кредиторам, арбитражному управляющему и о характере этой заинтересованности, сведения об участии в капитале заявителя арбитражного управляющего, а также сведения о заявителе, саморегулируемой организации арбитражных управляющих, членом или руководителем которой является арбитражный управляющий. Документы, прилагаемые к заявке на проведение торгов, должны быть подписаны электронной цифровой подписью. Шаг аукциона - 5% от начальной цены лота. Победитель торгов - участник, давший наибольшую цену за лот, который заключает договор купли-продажи в течение 5 дней со дня получения предложения КУ заключить договор купли-продажи, оплата по договору - в течение 30 дней с даты подписания договора купли-продажи на счет продавца № 40802810267030010497 в Западно-Сибирский банк ОАО «Сбербанк России» ДО № 8369/031 Новоуренгойского отделения № 8369 (629600, ЯНАО, г. Муравленко, ул. Ленина, д. 88), ИНН 7707083893, КПП 890402001, БИК 047102651, к/с 30101810800000000651, получатель – ИП Маргиев Р.Ю.

На правах рекламы

четверг, 4 июня

О ВОЗМОЖНЫХ ИЗМЕНЕНИЯХ В ПРОГРАММЕ ВЫ УЗНАЕТЕ ИЗ ТЕЛЕАНОНСОВ

05:00 Телеканал «Доброе утро».
09:00, 12:00, 03:00 Новости.
09:10, 04:15 Контрольная закупка.
09:45 «Жить здорово!» (12+)
10:55, 03:15 Модный приговор.
12:20 Т/с «Мама-детектив». (12+)
14:25, 15:15, 01:25 «Время покажет». (16+)
15:00 Новости с субтитрами.
16:05 «Мужское / Женское». (16+)
17:00, 02:15, 03:05 «Наедине со всеми». (16+)
18:00 Вечерние новости с субтитрами.
18:45 «Давай поженимся!» (16+)
19:50 «Пусть говорят» с Андреем Малаховым. (16+)
21:00 Время.
21:30 Т/с «Мама-детектив». (12+)
23:35 «Вечерний Ургант». (16+)
00:10 Ночные новости.
00:25 На ночь глядя. (16+)

РОССИЯ 1

05:00, 09:15 Утро России.
05:05, 05:35, 07:05, 07:35, 08:05, 08:35, 11:35, 14:30, 19:35 Местное время. Вести-Ямал.
09:00 Документальный фильм.
09:55 «О самом главном».
11:00, 14:00, 17:00, 17:30, 20:00 Вести.
11:55 Т/с «Тайны следствия». (12+)
12:55 «Особый случай». (12+)
14:50, 04:45 Вести. Дежурная часть.
15:00 Т/с «Последний янычар». (12+)
16:00 «Загадка судьбы». (12+)
17:10 Местное время. Вести-Москва.
18:15 «Прямой эфир». (12+)
20:50 Спокойной ночи, малыши!
21:00 Т/с «Между нами, девочками». (12+)
22:55 «Вечер с Владимиром Соловьёвым». (12+)
00:35 Д/ф «Тайна трёх океанов». (12+)
01:45 Т/с «Я ему верю». (12+)
03:40 Комната смеха.
03:15 Т/с «Знаки судьбы». (16+)
05:00 Т/с «Москва. Три вокзала». (16+)

НТВ

06:00 «Кофе с молоком». (12+)
09:00 «Солнечно. Без осадков» с Александром Беляевым. (12+)
10:00, 13:00, 16:00, 19:00 Сегодня.
10:20 Т/с «Возвращение Мухтара». (16+)
12:00 Суд присяжных. (16+)
13:20 Суд присяжных. Окончательный вердикт. (16+)
14:30 «Всё будет хорошо!» (16+)
15:30 Обзор. Чрезвычайное происшествие.
16:20 Т/с «Улицы разбитых фонарей». (16+)
18:00 «Говорим и показываем» с Леонидом Закошанским. (16+)
19:40 Т/с «Инспектор Купер-2». (16+)
21:30 Т/с «Ментовские войны». (16+)
23:20 «Анатомия дня».
00:00 Т/с «Псевдоним «Албанец». (16+)
01:55 Дачный ответ. (0+)
03:00 Дикий мир. (0+)

СТС

06:00, 08:00 М/с «Смешарики». (0+)
06:25 М/с «Чаплин». (6+)
06:55 М/с «Барашек Шон». (0+)
07:10 М/с «Пингвинёнок Пороро». (0+)
07:30 М/с «Клуб Винкс - школа волшебниц». (12+)
08:05 Т/с «До смерти красива». (12+)
09:00 «Новости». Повтор от 3 июня.
09:15 «Мужчины на кухне». Повтор от 3 июня. (6+)
09:30 Т/с «Маргоша». (16+)
10:30 Т/с «Последний из Магикян». (12+)
11:30 Т/с «Папа на вырост». (16+)
12:30 Т/с «Принц Сибири». (16+)
13:30 «Новости». Повтор от 3 июня.
13:45 «Мужчины на кухне». Повтор от 3 июня. (6+)
14:35 Х/ф «Поездка в Америку». (0+)
16:50 Шоу «Уральских пельменей». (16+)
18:00 Т/с «Воронины». (16+)
18:30 «Встреча в студии».
20:00 Т/с «Принц Сибири». (16+)
21:00 Х/ф «Последний отпуск». (16+)
23:00 Т/с «Гримм». (18+)
00:00 «Встреча в студии». Повтор.
02:00 Х/ф «Пираньи». (16+)
03:35 «Животный смех». (0+)
05:35 Музыка на СТС. (16+)

ТНТ

07:00 «Новости». Повтор от 3 июня.
07:15 «Мужчины на кухне». Повтор от 3 июня. (6+)
07:30 М/с «Губка Боб квадратные штаны». (12+)
07:55 М/с «Пингвины из «Мадагаскара». (12+)
08:25 М/с «Турбо-Агент Дадли». (12+)
09:00 «Дом-2. Lite». (16+)
10:30 «Битва экстрасенсов». (16+)
11:30, 12:00, 12:30, 13:00 Т/с «Физрук». (16+)
13:30 Т/с «Универ». (16+)
14:00 «Новости». Повтор от 3 июня.
14:15 «Мужчины на кухне». Повтор от 3 июня. (6+)
14:30, 15:00, 15:30, 16:00, 16:30, 17:00, 17:30, 18:00, 18:30, 19:00 Т/с «Физрук». (16+)
19:30 «Встреча в студии».
20:00 Т/с «Сашатаня». (16+)
20:30 Т/с «Универ. Новая общага». (16+)
21:00 «Комеди Клаб». (16+)
22:00 Т/с «Сладкая жизнь». (18+)
23:00 «Дом-2. Город любви». (16+)
00:00 «Дом-2. После заката». (16+)
01:00 Х/ф «Придурки из Хаззарда: Начало». (16+)
03:00 «ТНТ-Club». (16+)
03:05, 03:55, 04:45, 05:35 Т/с «Без следа». (16+)
06:25 «Женская лига. Банановый рай». (16+)

ТВЦ

06:00 «Настроение».
08:20 Х/ф «Формула любви».
10:05 Д/ф «Уно моменто Семёна Фарады». (12+)
10:55 «Доктор И...» (16+)
11:30, 14:30, 17:30, 22:00 События.
11:50 Х/ф «Сибиряк». (16+)
13:40, 04:30 «Мой герой» с Татьяной Устиновой. (12+)
14:50, 19:30 Город новостей.
15:10 Д/с «Советские мафии». (16+)
15:55, 17:50 Т/с «Чисто английское убийство». (12+)
18:20 «Право голоса». (16+)
19:45 Т/с «Фарфоровая свадьба». (16+)
21:45 Петровка, 38. (16+)
22:20 «Живой космос». Спецрепортаж. (12+)
22:55 Д/ф «Обращение неверных». (16+)
23:50 События. 25-й час.
00:20 Д/ф «Другие. Дети Большой Медведицы». (16+)
02:00 Х/ф «Подсадной». (16+)
03:55 «Тайны нашего кино». (12+)
05:25 «Простые сложности». (12+)

РЕН

05:00, 04:00 «Территория заблуждений» с Игорем Прокопенко. (16+)
06:00, 13:00 Званый ужин. (16+)
07:00, 07:30, 21:45, 03:20 «Смотреть всем!» (16+)
08:30, 12:30, 19:30, 23:00 «Новости». (16+)
09:00, 18:00 «Документальный проект». (16+)
12:00, 19:00 «Информационная программа 112». (16+)
14:00, 15:00 «Семейные драмы». (16+)
16:00, 17:00 Не ври мне! (16+)
20:00, 00:40 Х/ф «Разборка в Бронксе». (16+)
23:25 Т/с «Черные паруса». (16+)
02:30 Чистая работа. (12+)

Последний отпуск



Джорджия, неожиданно узнав о том, что дни ее сочтены, решает реализовать свою давнюю мечту и отправляется на фешенебельный европейский курорт.

СТС, 21:00

Разборка в Бронксе



Подвиги полицейского в нью-йоркских кварталах не заканчиваются! Кеунг начинает жесткое противостояние гангстерам.

РЕН-ТВ, 20:00

Сибиряк



На охоте Шувалов стреляет в спину Молотову, пытаясь убить. Но Молотову удается спастись. Он возвращается в город в надежде выяснить всё.

ТВ-Центр, 11:50

пятница, 5 июня

О ВОЗМОЖНЫХ ИЗМЕНЕНИЯХ В ПРОГРАММЕ ВЫ УЗНАЕТЕ ИЗ ТЕЛЕАНОНСОВ

05:00 Телеканал «Доброе утро».
09:00, 12:00 Новости.
09:10, 05:10 Контрольная закупка.
09:45 «Жить здорово!» (12+)
10:55 Модный приговор.
12:20 Т/с «Мама-детектив». (12+)
14:25, 15:15 «Время покажет». (16+)
15:00 Новости с субтитрами.
16:05 «Мужское / Женское». (16+)
17:00 Жди меня.
18:00 Вечерние новости с субтитрами.
18:45 «Человек и закон» с Алексеем Пимановым. (16+)
19:50 «Поле чудес». (16+)
21:00 Время.
21:30 «Голос». Второй сезон. Лучшее. Коллекция Первого канала.
23:55 «Вечерний Ургант». (16+)
00:50 Х/ф «Хозяин морей: На краю земли». (16+)
03:20 Х/ф «Воспитание Аризоны». (16+)

РОССИЯ 1

05:00, 09:15 Утро России.
05:05, 05:35, 07:05, 07:35, 08:05, 08:35, 11:35, 14:30, 19:35 Местное время. Вести-Ямал.
09:00 Документальный фильм.
09:50 «О самом главном».
10:45 Мусульмане.
11:00, 14:00, 17:00, 17:30, 20:00 Вести.
11:55 Т/с «Тайны следствия». (12+)
12:55 «Особый случай». (12+)
14:50 Вести. Дежурная часть.
15:00 Т/с «Последний янычар». (12+)
16:00 «Загадка судьбы». (12+)
17:10 Уральский меридиан.
18:15 «Прямой эфир». (12+)
21:00 «Юморина». (12+)
22:55 Х/ф «Любовь на два полюса». (12+)
00:50 Х/ф «Птица счастья». (12+)
02:45 Горячая десятка. (12+)
03:50 Комната смеха.
01:25 «Тайны любви». (16+)
02:25 Дикий мир. (0+)
02:50 Т/с «Знаки судьбы». (16+)
04:40 Т/с «Москва. Три вокзала». (16+)

НТВ

06:00 «Кофе с молоком». (12+)
09:00 «Солнечно. Без осадков» с Александром Беляевым. (12+)
10:00, 13:00, 16:00, 19:00 Сегодня.
10:20 Т/с «Возвращение Мухтара». (16+)
12:00 Суд присяжных. (16+)
13:20 Суд присяжных. Окончательный вердикт. (16+)
14:30 «Всё будет хорошо!» (16+)
15:30 Обзор. Чрезвычайное происшествие.
16:20 Т/с «Улицы разбитых фонарей». (16+)
18:00 «Говорим и показываем» с Леонидом Закошанским. (16+)
19:40 Т/с «Инспектор Купер-2». (16+)
21:35 Х/ф «Отдельное поручение». (16+)
23:30 Т/с «Псевдоним «Албанец». (16+)

СТС

06:00, 08:00 М/с «Смешарики». (0+)
06:25 М/с «Чаплин». (6+)
06:55 М/с «Барашек Шон». (0+)
07:10 М/с «Пингвинёнок Пороро». (0+)
07:30 М/с «Клуб Винкс - школа волшебниц». (12+)
08:05 Т/с «До смерти красива». (12+)
09:00 «Встреча в студии». Повтор от 4 июня.
09:30 Т/с «Маргоша». (16+)
10:30 Т/с «Последний из Магикян». (12+)
11:30 Т/с «Папа на вырост». (16+)
12:30 Т/с «Принц Сибири». (16+)
13:30 «Встреча в студии». Повтор от 4 июня.
14:35 Х/ф «Последний отпуск». (16+)
16:40, 19:00, 20:30, 22:00 Шоу «Уральских пельменей». (16+)
18:00 Т/с «Воронины». (16+)
18:30 «Новости».
18:45 «Вестник ГД». (12+)
23:00 «Большой вопрос». (16+)
00:00 Х/ф «Пираньи». (16+)
01:35 Х/ф «Каникулы Петрова и Васечкина, обыкновенные и невероятные». (0+)
04:20 «Животный смех». (0+)
05:50 Музыка на СТС. (16+)

ТНТ

07:00 «Встреча в студии». Повтор от 4 июня.
07:30 М/с «Губка Боб квадратные штаны». (12+)
07:55 М/с «Пингвины из «Мадагаскара». (12+)
08:25 М/с «Турбо-Агент Дадли». (12+)
09:00 «Дом-2. Lite». (16+)
10:30 Школа ремонта. (12+)
11:30 «Холостяк». (16+)
13:00, 13:30, 14:00 Т/с «Универ». (16+)
14:00 «Встреча в студии». Повтор от 4 июня.
14:30 15:00, 15:30, 16:00, 16:30, 17:00, 17:30, 18:00, 18:30, 19:00 Т/с «Универ». (16+)
19:30 «Новости».
19:45 «Вестник ГД». (12+)
20:00 «Comedy Woman». (16+)
21:00 «Комеди Клаб». (16+)
22:00 «Comedy баттл. Последний сезон». (16+)
23:00 «Дом-2. Город любви». (16+)
00:00 «Дом-2. После заката». (16+)
01:00 «Не спать!» (16+)
02:00 Х/ф «Возвращение в дом ночных призраков». (18+)
03:40, 04:30, 05:20 Т/с «Без следа». (16+)
06:10 «Женская лига. Банановый рай». (16+)

ТВЦ

06:00 «Настроение».
08:10 Х/ф «Рокировка в длинную сторону». (12+)
10:05 Д/ф «Владислав Стржельчик. Вельможный пан советского экрана». (12+)
10:55 «Доктор И...» (16+)
11:30, 14:30, 17:30, 22:00 События.
11:50 Х/ф «Здравствуйте вам!» (16+)
13:55 Д/с «Обложка». (16+)
14:50, 19:30 Город новостей.
15:10 Д/ф «Обращение неверных». (16+)
15:55, 17:50 Т/с «Чисто английское убийство». (12+)
18:20 «Право голоса». (16+)
19:45, 22:20 Т/с «Фарфоровая свадьба». (16+)
23:55 Д/ф «Тайны двойников». (12+)
01:35 Петровка, 38. (16+)
01:50 Х/ф «Формула любви».
03:40 Д/ф «Вспомнить всё». (12+)
04:35 Х/ф «Меня это не касается». (12+)

РЕН

05:00, 20:00 «Территория заблуждений» с Игорем Прокопенко. (16+)
06:00, 13:00 Званый ужин. (16+)
07:00, 07:30, 22:00, 04:30 «Смотреть всем!» (16+)
08:30, 12:30, 19:30 «Новости». (16+)
09:00, 14:00, 16:00 «Документальный проект». (16+)
12:00, 19:00 «Информационная программа 112». (16+)
23:00, 02:50 Х/ф «Пристрели их». (18+)
00:40 Х/ф «Марли и я». (12+)
06:00, 18:00 Информационная программа «День». (16+)
06:30 «Тут сул* там». Программа на языке ханты. (12+)
07:00 «Бодрое утро». (12+)
08:30 «Российская летопись». (12+)
08:45, 16:05 Сериал «Татьянин день». (16+)
09:40 Фильм «Выстрел». (12+)
11:15, 15:15 М/ф «Макс. Маджилика». (6+)
11:30, 15:30 Т/с «Чародей-2». (12+)
12:00 «Ялэмдад нумгы». Программа на ненецком языке. (12+)
12:30 «Чемоданное настроение». (12+)
13:00, 19:30, 22:45 «Время Ямала». (16+)
13:15 «Актуальное интервью». (16+)
13:30 Фильм «Гостья из будущего». (12+)
14:45, 21:30 «Полярные исследования». (12+)
17:00 Т/с «Рыжая». (16+)
18:30 «Жизнь прекрасна». Прямой эфир. Тел.: 8 (34922) 4-32-32. (12+)
20:00 «Новости».
20:20 Любимое кино без рекламы. Фильм «Гостья из будущего». (12+)
22:00, 02:30 Д/ф «Лубянка». (16+)
23:15 Фильм «Брызги шампанского». (16+)
00:55 Фильм «Милый, дорогой, любимый, единственный». (16+)
02:05 Фильм «Ненси Дрю». (16+)
03:15, 05:30 «Диалоги о рыбалке». (16+)
03:45 Фильм «Борец и клоун». (12+)

Птица счастья



В офис, где уже сложился дружный женский коллектив, приходит новый заместитель директора Владимир Халаимов.

Россия-1, 00:50

Здравствуйте вам!



Анна решает проследить, куда отправляется муж, и видит его в аэропорту с молодой женщиной и ребенком.

ТВ-Центр, 11:50

Отдельное поручение



Павел Арнаутов - капитан питерского спецназа. Его посылают в командировку в Пермь по «отдельному поручению». Путешествие обещает быть приятным.

НТВ, 21:35

суббота, 6 июня

О ВОЗМОЖНЫХ ИЗМЕНЕНИЯХ В ПРОГРАММЕ ВЫ УЗНАЕТЕ ИЗ ТЕЛЕАНОНСОВ

06:00, 10:00 Новости.
06:10 Х/ф «Школьный вальс». (12+)
08:00 Играй, гармонь любимая!
08:45 М/с «Смешарики. Новые приключения».
09:00 Умницы и умники. (12+)
09:45 Слово пастыря.
10:15 Смак. (12+)
10:55 Д/ф «Виктор Тихонов. Последний из атлантов». (12+)
12:00, 15:00 Новости с субтитрами.
12:15 «Идеальный ремонт».
13:10 «На 10 лет моложе». (16+)
14:00, 15:15 Х/ф «Обыкновенное чудо».
16:50 «Кто хочет стать миллионером?» с Дмитрием Дибровым.
18:00 Вечерние новости с субтитрами.
18:15 «Угадай мелодию».
18:50 «ДОстояние РЕспублики: Анна Герман». Коллекция Первого канала.
21:00 Время.
21:20 «Сегодня вечером» с Андреем Малаховым. (16+)
22:55 «Танцуй!»
01:40 Х/ф «Без предела». (16+)
03:35 Х/ф «Субмарина». (16+)

РОССИЯ 1

04:55 Х/ф «Пядь земли».
06:35 «Сельское утро».
07:05 Диалоги о животных.
08:00, 11:00, 14:00 Вести.
08:10 Местное время. Вести-Ямал.
08:20 «Военная программа» Александра Сладкова.
08:50 «Планета собак».
09:25 Субботник.
10:05 Вести Арктики.
11:20, 14:30 Местное время. Вести-Москва.
11:30 «Кулинарная звезда».
12:35, 14:40 Х/ф «Последняя жертва». (12+)
15:10 Субботний вечер.
17:05 «Улица Весёлая». (12+)
18:00 Х/ф «Четвертый пассажир». (12+)
20:00 Вести в субботу.
20:45 Х/ф «Моя мама против». (12+)
00:40 Х/ф «Хочу замуж». (12+)
02:40 Х/ф «Все не случайно». (12+)
04:20 Комната смеха.

НТВ

05:40 Т/с «Пляж». (16+)
07:25 Смотр. (0+)
08:00, 10:00, 13:00 Сегодня.
08:15 Лотерея «Золотой ключ». (0+)
08:45 Медицинские тайны. (16+)
09:25 Готовим с Алексеем Зиминым. (0+)
10:20 Главная дорога. (16+)
11:00 Поедем, поедим! (0+)
11:50 Квартирный вопрос. (0+)
13:20 Я худею. (16+)
14:15 Своя игра. (0+)
15:10 Т/с «Улицы разбитых фонарей». (16+)
18:00 Следствие вели... (16+)
19:00 «Центральное телевидение» с Вадимом Такменевым.
20:00 Новые русские сенсации. (16+)
21:00 Ты не поверишь! (16+)
21:30 Х/ф «Антикиллер ДК». (16+)
23:30 Футбол. «Ювентус» (Италия) - «Барселона» (Испания). Лига чемпионов УЕФА. Финал. Прямая трансляция.
01:40 Д/ф «Виктор Тихонов». (12+)
02:40 Дикий мир. (0+)
03:25 Т/с «Знаки судьбы». (16+)
05:10 Т/с «Москва. Три вокзала». (16+)

СТС

06:00, 08:10 М/с «Смешарики». (0+)
06:40, 07:55 М/с «Чаплин». (6+)
07:10 М/с «Барашек Шон». (0+)
07:35 М/с «Пингвинёнок Пороро». (0+)
08:30 М/с «Том и Джерри. Детские годы». (0+)
09:00 М/с «Алиса знает, что делать!» (6+)
09:35 «Мастершеф». (16+)
11:00 «Успеть за 24 часа». (16+)
12:00 М/с «Рождественские истории». (6+)
12:25 М/ф «Кот Гром и заколдованный дом». (0+)
14:00 «Взвешенные люди». (16+)
15:30 «Ералаш». (0+)
16:00 «Новости. Обзор недели». Повтор от 6 июня.
16:30 Х/ф «Особое мнение». (16+)
19:10 Х/ф «Голодные игры». (16+)
21:45 Х/ф «Голодные игры. И вспыхнет пламя». (12+)
00:25 «Большой вопрос». (16+)
01:25 «6 кадров». (16+)
02:55 «Животный смех». (0+)
05:50 Музыка на СТС. (16+)
17:00 М/с «Рождественские истории». (6+)
17:25 М/ф «Кот Гром и заколдованный дом». (0+)
19:00 «Взвешенные люди». (16+)
20:30 Х/ф «Ученик чародея». (12+)
22:35 Х/ф «Особое мнение». (16+)
04:00 «Животный смех». (0+)
05:50 Музыка на СТС. (16+)

ТНТ

07:00 «Новости». Повтор от 5 июня.
07:15 «Вестник ГД». Повтор от 5 июня. (12+)
07:35, 08:00, 08:30 М/с «Губка Боб квадратные штаны». (12+)
09:00, 09:30 Т/с «Деффчонки». (16+)
10:00 «Дом-2. Lite». (16+)
11:00 Школа ремонта. (12+)
12:00 Т/с «Сашатаня». (16+)
12:30, 00:30 «Такое Кино!» (16+)
13:00 «Экстрасенсы ведут расследование». (16+)
14:30, 15:30, 16:30, 17:30, 18:30 «Комеди Клаб». (16+)
19:30 «Новости. Обзор недели».
20:00 Х/ф «13 район: Кирпичные особняки». (16+)
22:00, 22:30 «ХБ». (16+)
23:00 «Дом-2. Город любви». (16+)
00:00 «Дом-2. После заката». (16+)
01:00 Х/ф «Дитя тьмы». (16+)
03:25, 04:20 Т/с «Без следа». (16+)
05:10 «Женская лига. Банановый рай». (16+)
06:00, 06:30 М/с «Кунг-фу Панда: Удивительные легенды». (12+)

ТВЦ

06:20 Марш-бросок. (12+)
06:55 Х/ф «Удачный обмен». (16+)
08:45 Православная энциклопедия. (6+)
09:15 Х/ф «Остров сокровищ».
10:35, 11:45 Х/ф «На Дерибасовской хорошая погода, или На Брайтон-бич опять идут дожди». (16+)
11:30, 14:30, 23:10 События.
12:45 Х/ф «Высокий блондин в чёрном ботинке». (6+)
14:45 Х/ф «Возвращение блудного мужа». (12+)
16:45 Х/ф «Петровка, 38. Команда Семенова». (16+)
21:00 «Постскриптум» с Алексеем Пушковым.
22:10 «Право знать!» (16+)
23:20 «Право голоса». (16+)
01:40 «На руинах перемирия». Спецрепортаж. (16+)
02:15 Х/ф «Сибиряк». (16+)
04:05 Д/ф «Владислав Стржельчик. Вельможный пан советского экрана». (12+)
04:55 Д/ф «Ясновидящий Хануссен. Стрелочник судьбы». (12+)

РЕН

05:00 Т/с «Туристы». (16+)
09:40 Чистая работа. (12+)
10:30, 11:30 «Смотреть всем!» (16+)
12:30 «Новости». (16+)
13:00 «Военная тайна» с Игорем Прокопенко. (16+)
17:00 «Территория заблуждений» с Игорем Прокопенко. (16+)
19:00 Х/ф «Последний легион». (12+)
20:50 Х/ф «Помпеи». (12+)
22:45 Х/ф «Беовульф». (16+)
01:00 Х/ф «Явление». (16+)
02:20 Х/ф «Рок на века». (16+)
04:45 Х/ф «Певец на свадьбе». (16+)

ПЯТЬ

06:05 «Открытый мир». (12+)
06:35 Фильм «Илья Муромец». (12+)
08:10, 10:00 М/ф «Смешарики». (0+)
08:40, 14:45 «Российская летопись». (12+)
09:00 «Жизнь со вкусом». (12+)
09:30 «Завалинка собирает друзей». (12+)
10:30 М/у «Друзья-товарищи». (6+)
10:50, 03:50 Фильм «Мой первый друг». (6+)
12:00 «Здравствуйте!» (12+)
12:30 «Северная ностальгия». (12+)
13:00 «Полярные истории». (12+)
13:30 Фильм «Гостья из будущего». (12+)
15:10 Фильм «Капитанская дочка». (12+)
17:00, 00:55 Т/с «Морской патруль-2». (16+)
19:00 «Новости. Обзор недели».
19:30 «Know How». (12+)
19:55, 03:15 «Открытый мир». (12+)
20:20 Любимое кино без рекламы. Комедия «Деловые люди». (16+)
21:45 Фильм «Лавина». (16+)
23:20 Фильм «Двойной обгон». (16+)
02:50 Д/ф «NANOtech». (16+)
04:55 Т/с «Пленница золотого дворца». (12+)


Обыкновенное чудо



Волшебник живет со своей любимой женой вдали от городов и государств. Его воспитанник - прекрасный юноша, в недалеком прошлом - медведь.

Первый, 14:00


Возвращение блудного мужа

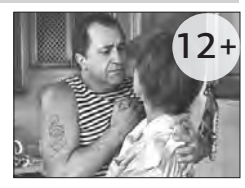

Паша и Лиза, прожившие вместе двадцать лет и вырастившие двоих детей, вдруг осознают, что от их пылкой любви ничего не осталось.

ТВ-Центр, 14:45

Кулинарная звезда

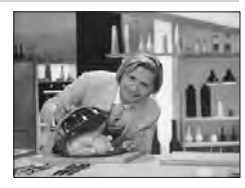

Участники шоу - семейные команды. Они готовят свои любимые блюда.

Россия-1, 11:30

воскресенье, 7 июня

О ВОЗМОЖНЫХ ИЗМЕНЕНИЯХ В ПРОГРАММЕ ВЫ УЗНАЕТЕ ИЗ ТЕЛЕАНОНСОВ

05:40, 06:10 «В наше время». (12+)
06:00, 10:00 Новости.
06:40 М/ф «Самолеты».
08:10 «Армейский магазин». (16+)
08:40 М/с «Смешарики. Пин-код».
08:55 «Здоровье». (16+)
10:15 «Непутевые заметки» с Дмитрием Крыловым. (12+)
10:35 «Пока все дома».
11:25 Фазенда.
12:00 Новости с субтитрами.
12:15 Д/с «Теория заговора». (16+)
13:15 Т/с «Брак по завещанию». (16+)
17:00 «Парк». Новое летнее телевидение.
19:00 «Точь-в-точь». Лучшее. (16+)
21:00 Воскресное «Время».
22:30 «Что? Где? Когда?»
23:40 «Мистер и миссис СМИ». (16+)
00:15 Х/ф «Контрабанда». (18+)
02:15 Х/ф «Леди-ястреб». (12+)
04:30 Контрольная закупка.

РОССИЯ 1

05:15 Х/ф «Испытательный срок».
07:20 Вся Россия.
07:30 Сам себе режиссер.
08:20 «Смехопанорама» Евгения Петросяна.
08:50 Утренняя почта.
09:30 Сто к одному.
10:20 Местное время. Вести-Ямал. События недели.
11:00, 14:00 Вести.
11:10 Д/ф «Россия. Гений места».
12:10 Смеяться разрешается.
14:20 «Живой звук».
16:10 Х/ф «Подмена в один миг». (12+)
20:00 Вести недели.
22:00 «Воскресный вечер с Владимиром Соловьёвым». (12+)
00:35 Х/ф «Волшебник». (12+)
02:35 Торжественная церемония открытия XXVI кинофестиваля «Кинотавр».
03:50 «Планета собак».
04:30 Комната смеха.

НТВ

06:05, 01:45 Т/с «Пляж». (16+)
08:00, 10:00, 13:00 Сегодня.
08:15 «Русское лото плюс». (0+)
08:50 Их нравы. (0+)
09:25 Едим дома. (0+)
10:20 Первая передача. (16+)
11:00 Чудо техники. (12+)
11:50 Дачный ответ. (0+)
13:20 «Тайны любви». (16+)
14:20 Своя игра. (0+)
15:10 Т/с «Улицы разбитых фонарей». (16+)
18:00 Чрезвычайное происшествие. Обзор за неделю.
19:00 «Сегодня. Итоговая программа» с Кириллом Позднаковым.
20:00 «Список Норкина». (16+)
21:05 Х/ф «Опасная любовь». (16+)
00:40 «М-1. Лучшие бои». (16+)
03:35 Дикий мир. (0+)
04:05 Т/с «Знаки судьбы». (16+)
05:05 Т/с «Москва. Три вокзала». (16+)

СТС

06:00, 08:10 М/с «Смешарики». (0+)
06:40, 07:55 М/с «Чаплин». (6+)
07:10 М/с «Барашек Шон». (0+)
07:35 М/с «Пингвинёнок Пороро». (0+)
08:30 М/с «Том и Джерри. Детские годы». (0+)
09:00 М/с «Алиса знает, что делать!» (6+)
09:35 «Мастершеф». (16+)
11:00 «Успеть за 24 часа». (16+)
12:00 М/с «Рождественские истории». (6+)
12:25 М/ф «Кот Гром и заколдованный дом». (0+)
14:00 «Взвешенные люди». (16+)
15:30 «Ералаш». (0+)
16:00 «Новости. Обзор недели». Повтор от 6 июня.
16:30 Х/ф «Особое мнение». (16+)
19:10 Х/ф «Голодные игры». (16+)
21:45 Х/ф «Голодные игры. И вспыхнет пламя». (12+)
00:25 «Большой вопрос». (16+)
01:25 «6 кадров». (16+)
02:55 «Животный смех». (0+)
05:50 Музыка на СТС. (16+)

ТНТ

07:00 «Новости». Обзор недели». Повтор от 6 июня.
07:35, 08:00, 08:30 М/с «Губка Боб квадратные штаны». (12+)
09:00, 09:30 Т/с «Деффчонки». (16+)
10:00 «Дом-2. Lite». (16+)
11:00 «Сделано со вкусом». (16+)
12:00 «Перезагрузка». (16+)
13:00 М/ф «Делай ноги». (12+)
15:05 М/ф «Делай ноги-2». (12+)
17:00, 17:30, 18:00, 18:30, 19:00 Т/с «Сашатаня». (16+)
19:30 «Новости. Обзор недели». Повтор от 6 июня.
20:00 «Комеди Клаб». (16+)
21:00 «Однажды в России». (16+)
22:00 «Stand up». (16+)
23:00 «Дом-2. Город любви». (16+)
00:00 «Дом-2. После заката». (16+)
01:00 Х/ф «Сын». (16+)
02:55 Х/ф «Мистер Няня». (12+)
04:40 Т/с «Без следа». (16+)
05:30 «Женская лига. Банановый рай». (16+)
06:00, 06:30 М/с «Кунг-фу Панда: Удивительные легенды». (12+)

ТВЦ

05:50 Х/ф «Возвращение блудного мужа». (12+)
07:50 «Фактор жизни». (12+)
08:20 Х/ф «Зайчик».
10:00 Д/ф «Последняя обида Евгения Леонова». (12+)
10:55 Барышня и кулинар. (12+)
11:30, 00:05 События.
11:45 «Тайны нашего кино». (12+)
12:15 Х/ф «Игра без правил».
14:10 Смех с доставкой на дом. (12+)
14:50 Московская неделя.
15:20 Петровка, 38. (16+)
15:30 Х/ф «Опасная комбинация». (16+)
17:30 Х/ф «Партия для чемпионки». (12+)
21:00 «В центре событий» с Анной Прохоровой.. (16+)
22:10 Т/с «Пуаро Агаты Кристи». (12+)
00:20 Т/с «Расследования Мердока». (12+)
02:15 Х/ф «Высокий блондин в чёрном ботинке». (6+)
03:55 Х/ф «Здравствуйте вам!» (16+)

РЕН


05:00 Х/ф «Певец на свадьбе». (16+)
06:30 «Смотреть всем!» (16+)
07:00 Х/ф «Огненная стена». (16+)
09:00, 19:00 Х/ф «10 000 лет до н.э.» (16+)
11:00, 21:00 Х/ф «Конан-варвар». (16+)
13:00 Х/ф «Последний легион». (12+)
15:00 Х/ф «Помпеи». (12+)
16:50 Х/ф «Беовульф». (16+)
23:00 Добров в эфире. (16+)
00:00 «Военная тайна» с Игорем Прокопенко. (16+)
04:00 «Территория заблуждений» с Игорем Прокопенко. (16+)

ПРОГРАММА ПРЕДОСТАВЛЕНА ЗАО "СЕРВИС-TV" СОГЛАСНО ДОГОВОРУ

ПЯТЬ

06:05 «Древнейшие Боги Земли». (12+)
06:35 Фильм «Бешеные деньги». (12+)
08:10, 10:00 М/ф «Смешарики». (0+)
08:40 «Российская летопись». (12+)
09:00 «Жизнь со вкусом». (12+)
09:30 «Завалинка собирает друзей». (12+)
10:30 М/ф «Необыкновенный матч». (6+)
10:50, 03:50 Фильм «Марка страны Гонделупы». (12+)
12:00 «Здравствуйте!» (12+)
12:30 «Отцы и дети, или Базароff». (12+)
13:30 Комедия «Деловые люди». (16+)
15:00, 03:15 «Тысячи миров». (12+)
15:35 Фильм «К Черному морю». (12+)
17:00, 00:55 Т/с «Морской патруль-2». (16+)
19:00 «Новости. Обзор недели». Повтор от 6 июня.
19:30 «Время Ямала: итоги». (16+)
19:55 «Ямал плюс». (16+)
20:20 Любимое кино без рекламы. Фильм «Дайте жалобную книгу». (16+)
21:50 Фильм «Безумный спецназ». (16+)
23:25 Фильм «Палата № 6». (16+)
02:50 Д/ф «NANOtech». (16+)
04:55 Т/с «Пленница золотого дворца». (12+)

Россия. Гений места

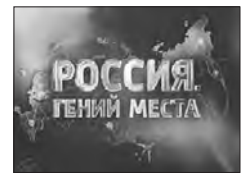

Города и сёла могут быть маленькими, но их история - никогда. У каждого места - своя неповторимая судьба и своя память.

Россия-1, 11:10

Игра без правил



Главный герой - опытный чекист Ларцев - раскрывает заговор против советского конструктора Леонтьева.

ТВ-Центр, 12:15

Успеть за 24 часа



Уникальная возможность для обычных девушек измениться до неузнаваемости.

СТС, 11:00

АНЕКДОТЫ

☺ ☺ ☺

- Пишите: «Я, находясь в трезвом уме и здравой памяти, хочу подарить свою квартиру...»

- Простите, а это точно Тотальный диктант?

☺ ☺ ☺

После свадьбы.

- С этой минуты ты забываешь местоимения «я» и «мне». Теперь только - «мы» и «нам», ты поняла?

- Поняла...

- Что ты поняла?

- Что нам срочно нужны сапоги на шпильках.

☺ ☺ ☺

- Дорогая, я ребенка из садика привел!

- Чудесно, как назовем? Наш-то в школе учится.

☺ ☺ ☺

- Ты разбираешься в поэзии Серебряного века?

- Конечно!

- И Ахматову от Северянина отличишь?

- Легко! Показывай фотографии.

☺ ☺ ☺

Мужик в банке читает толстенный договор ипотечного кредита. Клерк:

- Ну что, ознакомились? Вас что-то смущает?

- Да, вот здесь, параграф 1594, пункт 18: «На лбу клиента каленым железом выжигается клеймо с логотипом банка...».

☺ ☺ ☺

Женщина звонит диетологу:

- Доктор, мне кажется, у меня лишний вес.

- Почему вы так решили?

- Да вот, купила сегодня говорящие весы, взвесилась на них.

- И что же они вам сказали?

- Они сказали: «По одному, пожалуйста».

/По материалам интернет-изданий/

Дела сердечные

Главное - это профилактика

БУДЬ ЗДОРОВ

КАК ИЗВЕСТНО, В РОССИИ 2015 ГОД ОБЪЯВЛЕН ГОДОМ БОРЬБЫ С СЕРДЕЧНО-СОСУДИСТЫМИ ЗАБОЛЕВАНИЯМИ. НЕДУГИ ЭТОЙ КАТЕГОРИИ - ОДНИ ИЗ САМЫХ РАСПРОСТРАНЕННЫХ В НАШЕЙ СТРАНЕ. НО МЕДИКИ УТВЕРЖДАЮТ, ЧТО ЕСЛИ СЛЕДОВАТЬ РЕКОМЕНДАЦИЯМ И ВЕСТИ ЗДОРОВЫЙ ОБРАЗ ЖИЗНИ, РИСК ВОЗНИКНОВЕНИЯ ИШЕМИЧЕСКОЙ БОЛЕЗНИ СЕРДЦА, ИНСУЛЬТОВ, ИНФАРКТОВ И ГИПЕРТОНИИ МОЖНО МИНИМИЗИРОВАТЬ.

Для профилактики сердечно-сосудистых заболеваний они предлагают посещать спортзал, отказаться от вредных привычек или хотя бы начать ходить на работу пешком. Следовать этим рекомендациям может практически каждый. Но иногда без консультации врача или квалифицированной медицинской помощи не обойтись.

ПРОВЕРЕНО ЭЛЕКТРОНИКОЙ

Хорошим способом диагностики на ранних стадиях и профилактики сердечно-сосудистых заболеваний являются диспансеризация и электронная диагностика (скрининг). И если первую можно пройти бесплатно раз в три года, то вторую - практически каждый месяц. «По традиции обследования мы проводим в одном из торговых центров города, чтобы все желающие смогли бесплатно проверить уровень сахара и холестерина в крови, измерить уровень артериального давления и определить индекс массы тела. Результаты анализов пациенты узнают в течение десяти минут. В апреле такое выездное мероприятие мы провели в торговом центре «Тандем». По итогам экспресс-обследования некоторые муравленковцы получают направление на прохождение углубленного обследования. За пару часов работы выездной профилактической акции специалисты Муравленковской городской больницы успевают проконсультировать в среднем около 60 человек», - рассказывает заведующая отделением медицинской профилактики ГБУЗ ЯНАО «Муравленковская городская больница» Елена Климович.

В дальнейшем сотрудники отделения медицинской профилактики планируют проводить выездные экспресс-обследования непосредственно в организациях и на предприятиях города.

КОГДА ИДТИ НА ПРИЁМ?


По словам Елены Сергеевны, заведующей отделением медицинской профилактики, сигналом для обращения в поликлинику должно стать даже однократное повышение артериального давления. «Тонометр сейчас есть практически в каждом доме, если нет, то советую им обзавестись. В продаже уже давно существуют модели, при помощи которых измерить артериальное давление каждый человек сможет самостоятельно», - отмечает она.

По мнению специалистов, еще одним сигналом для немедленного обращения к врачу должна стать боль за грудиной, но при скрытых формах инфаркта миокарда боли могут отдавать и в руку, и в плечо, и в лопатку, и даже в челюсть.

«Главное - вовремя обратиться в поликлинику, - говорит Елена Климович. - В первую очередь мы работаем именно для того, чтобы выявлять заболевания на ранних стадиях или устранять факторы, способствующие их появлению».

ВРАЧИ СПЕШАТ НА ПОМОЩЬ

В тех случаях, когда недуг прогрессирует или переходит в острую форму или человек просто вовремя не обращается к участковому терапевту, он попадает на лечение в стационар. «Показания к госпитализации могут быть разные, - рассказывает врач-кардиолог терапевтического отделения ГБУЗ ЯНАО «Муравленковская городская больница» Анна Пасечникова. - Но прежде всего это состояние, которое сопровождается угрозой для жизни пациента».

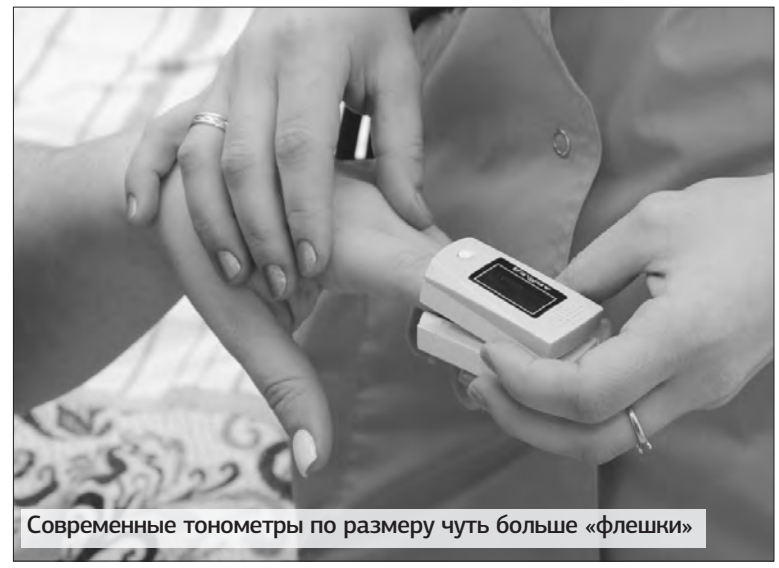

Современные тонометры по размеру чуть больше «флешки»

УЗИ сердца, суточное мониторирование его работы, биохимический анализ крови, который с помощью специальных маркеров помогает выявить острое состояние, - это краткий перечень процедур для пациента, поступившего в городскую больницу с сердечно-сосудистыми заболеваниями.

Есть в арсенале муравленковских врачей и самые современные методы. «Если необходимо, мы можем провести тредмил-тест, это такая нагрузочная проба. Она берется на специальной беговой дорожке и позволяет смоделировать темп ходьбы, значительно превышающий обычный. И с помощью датчиков, закрепленных на теле пациента, одновременно фиксируются ЭКГ и показатели артериального давления. Необходимо отметить, что сегодня в городской больнице в наличии есть все необходимые препараты для лечения и оказания помощи при сердечно-сосудистых заболеваниях», - сообщает Анна Леонидовна.

Евгений ЧЕРНИГОВСКИЙ

Не всякая колбаса - колбаса

Так утверждает Роспотребнадзор

ПОТРЕБИТЕЛЬ

СКОЛЬКО БЫ НИ ТВЕРДИЛИ ДИЕТОЛОГИ НАМ О ТОМ, ЧТО КОЛБАСУ ЕСТЬ ВРЕДНО, СОВСЕМ НЕ ПОЛЕЗНО ДЛЯ ФИГУРЫ И ТАК ДАЛЕЕ, БОЛЬШИНСТВО ИЗ НАС НЕ В СИЛАХ ОТКАЗАТЬСЯ ОТ ЭТОГО ПРОДУКТА. НО НИ БОЛЬШОЙ АССОРТИМЕНТ, НИ ЯРКИЕ УПАКОВКИ, НИ РЕКЛАМНЫЕ ОБЕЩАНИЯ НЕ ГАРАНТИРУЮТ НАМ ТОГО, ЧТО В КОЛБАСЕ ПРИСУТСТВУЕТ ТАКОЙ ИНГРЕДИЕНТ, КАК МЯСО.

Сегодня, прибегая к рекомендациям Роспотребнадзора, мы будем искать отличительные признаки хорошей варёной колбасы.

Начинаем с изучения информации на этикетке. А вот и первая отличительная особенность: в продуктах, изготовленных по ГОСТу, вероятность наличия «лишних» ингредиентов меньше, чем в продуктах, произведённых по техническим условиям (ТУ). Производство варёной колбасы, сосисок, сарделек осуществляется сегодня по разным рецептурам. Так вот, в мясной продукции, изготавливаемой по ГОСТу, разрешено использовать 13 пищевых добавок с индексами «Е», а в продукции, произведённой по ТУ, - целых 54! В ГОСТовскую продукцию запрещено добавлять пищевые красители, консерванты, модифицированные крахмалы, подсластители, а в продукцию по ТУ - можно. Причем ГОСТ строго ограничивает состав колбасы. Она должна состоять из мяса, специй, соли, сахара, пряного растительного масла, яиц, молока (если есть в рецептуре). Но разрешает добавлять в эти продукты нитрит натрия - цветообразователь (Е 250), аскорбиновую кислоту - антиокислитель, стабилизаторы - (Е 452 или Е 450). Никакого растительного сырья в этих продуктах быть не должно.



ЛОВУШКА ДЛЯ ПОКУПАТЕЛЯ

«Производство варёных колбас, сосисок, сарделек, мясных хлебов в России осуществляется в соответствии с ГОСТ Р 52196-2003 «Изделия колбасные варёные. Технические условия», - сообщает окружной сайт «Роспотребнадзор». - Необходимо иметь в виду, что если в названии признанного наименования колбасы или сосисок, сарделек присутствуют какие-то приставки - значит, продукт изготовлен с отклонением от рецептуры по ГОСТу: например, колбаса варёная «Докторская по-московски» и так далее».

Кстати, недобросовестные производители специально расставляют такие вот ловушки с похожим набором цифр. Разве можно запомнить ГОСТы на все товары? Конечно, нет. Но, согласитесь, колбаса - удовольствие дорогое. Поэтому, уже придя домой из магазина, ради интереса сверьте на любом сайте Роспотребнадзора, действительно ли колбаса, которую вы купили, изготовлена по ГОСТу, чтобы больше не покупать продукт этой фирмы. Или покупать.

ВРЕДНОЕ ИЗОБИЛИЕ

К сожалению, изобилие пищевых добавок позволяет производителям обходиться минимальным количеством мясных ингредиентов. Более того, они научились «химичить» не только с колбасной продукцией, но и с копчёными мясными деликатесами, свежим мясом. Целиковые и кусковые продукты перед покупкой также нужно внимательно осмотреть. Если изделия кажутся очень тяжёлыми или на поверхности копчёных деликатесов выступают капли влаги, лучше от покупки отказаться. По внешним признакам колбаса варёная тоже о многом может сказать. Например, цвет колбасы не должен быть ярким, красноватым, консистенция фарша в батоне должна быть однородной, не рыхлой, без пузырьков.

В колбасе, произведённой по ТУ, производители добавляют в состав сою (растительный белок), пшеничную и соевую муку, крупы, крахмал, клетчатку, растительные волокна, пшеничную клейковину, а также мясо птицы механической обвалки. Механическая обвалка - это, как правило, фарш из шкуры, костей и прочего неликвида. Все эти добавки удешевляют продукцию, ну и, соответственно, меняют вкус.

ЗНАКОМСТВО С «Е»

Жуть, не правда ли? Поэтому первым делом изучаем состав колбасы на этикетке, смотрим дату производства, соблюдены ли условия хранения и срок годности. Если на колбасе этого не видно, тогда обращаемся к продавцу, чтобы вам предоставили для ознакомления документ, подтверждающий качество и безопасность продукции. В магазине он должен быть.

Также можно вооружиться полезными знаниями: ознакомиться с некоторыми обозначениями пищевых добавок, которые чаще всего встречаются на этикетках мясных изделий:

✓ **Е 500** (карбонат натрия) - антислеживающий препарат, препятствует комкованию сухих добавок;

✓ **Е 300** (аскорбиновая кислота) - натуральный антиоксидант, препятствует окислению жиров в продукте;

✓ **Е 466** (натриевая соль карбоксиметилцеллюлозы), Е 415 (ксантановая камедь), Е 1414 (модифицированный крахмал) - это всё загустители, стабилизаторы, обладающие гелеобразующими свойствами и способностью стабилизировать эмульсии. Снижают потери влаги при размораживании мяса и теплообработке;

✓ **Е 407** (каррагинан) - влагоудерживающий компонент, улучшает консистенцию продукта;

✓ **Е 450, Е 451, Е 452** (пирофосфаты, трифосфаты, полифосфаты) - стабилизаторы, эмульгаторы, способствуют набуханию белков, увеличивают их водосвязующую способность, размягчают мясо;

✓ **Е 262, Е 331, Е 301** (соли органических кислот - уксусной, лимонной, аскорбиновой) способствуют набуханию белков, увеличению их водосвязующей способности и снижению жёсткости мяса, стабилизируют цвет красного мяса;

✓ **Е 250** (нитрит натрия) - стабилизатор цвета, фиксатор окраски. Придаёт мясным изделиям аппетитный красновато-розовый оттенок;

✓ **Е 621** (усилитель вкуса глутамат натрия) - усиливает мясной вкус продукции, стимулирует рецепторы восприятия пищи.

Что ж, удачи в выборе правильной колбасы!

Татьяна ДЕВЯТАЕВА
Фото на полосе Юлианны ФАЛЬШ

НАШ ГОРОД № 22 (1098) 28 МАЯ 2015 г.

ГОД ЛИТЕРАТУРЫ В РОССИИ
2015

ПРЕДПОЧТЕНИЯ

Мужество и благородство на каждой странице

САМЫЕ ИНТЕРЕСНЫЕ КНИГИ О ВОЙНЕ – ЭТО ТЕ, КОТОРЫЕ РАССКАЗЫВАЮТ О НЕВЫМЫШЛЕННЫХ СУДЬБАХ ЛЮДЕЙ, В ДЕЙСТВИТЕЛЬНОСТИ ЖИВШИХ ВО ВРЕМЯ ВЕЛИКОЙ ОТЕЧЕСТВЕННОЙ, А ОПИСАННЫЕ В НИХ ИСТОРИИ ОСНОВАНЫ НА РЕАЛЬНЫХ СОБЫТИЯХ.

Виталий Мельник, начальник цеха по добыче нефти и газа «Газпромнефть-Муравленко», сторонник партии «Единая Россия»:

- Любовь к чтению привил мне мой отец. Он сам очень любит читать, и меня с самого раннего детства приучал. Среди книг, которые он мне советовал, было много литературы о Великой Отечественной войне. Трудно представить, насколько мощное влияние на воспитание не одного поколения, как и меня, оказал роман о подвиге комсомольцев-подпольщиков. В «Молодой гвардии» Александра Фадеева есть всё, что волнует подростка во все времена: атмосфера тайны и конспирации, мужество, благо-



ФОТО ЮЛИАННЫ ФАЛЬШ

родство и смертельная опасность. Этот роман о подвиге юных героев, об их смерти и бессмертии. Поражает своей искренностью и драматизмом пронзительная и трагическая повесть Бориса Васильева «А зори здесь тихие».

Кроме этого, меня очень вдохновляет военная лирика. Особенно мне нравятся стихи Эдуарда Асадова. В своих произведениях он поднимает такие вопросы, как любовь к Родине, память о погибших героях, разлука с любимыми и родными во время войны. Во всех его стихах заметны личные чувства автора и его переживания. Его лирика запоминающаяся и трогательная.

Я считаю, что необходимо обязательно мотивировать молодежь читать военную литературу, так как она способствует воспитанию гражданственности и патриотизма.

Екатерина ТИМОЩЕНКО

По следам Великой войны

Поисковый отряд «Ратибор» вернулся из экспедиции



Девушки наравне с юношами участвовали в раскопках

ФОТО ИЗ АРХИВА ПОИСКОВОГО КЛУБА «РАТИБОР»

ВАХТА ПАМЯТИ

27 МУРАВЛЕНКОВЦЕВ ПРИНЯЛИ УЧАСТИЕ ВО ВСЕРОССИЙСКОЙ АКЦИИ «ВАХТА ПАМЯТИ», КОТОРАЯ ПРОХОДИЛА НА ТЕРРИТОРИИ БЕЛЬСКОГО РАЙОНА ТВЕРСКОЙ ОБЛАСТИ. ЗА ВСЕ ВРЕМЯ ЭКСПЕДИЦИИ «БЕЛЬСКИЙ ПЛАЦДАРМ» ПОИСКОВЫМИ ОТРЯДАМИ ИЗ РАЗНЫХ РЕГИОНОВ РОССИИ НАЙДЕНЫ И ЭКСГУМИРОВАНЫ 89 ОСТАНКОВ ВОИНОВ КРАСНОЙ АРМИИ.

Ребятам также удалось найти две армейские ложки, по которым сейчас ведется архивная работа. На одной из них имеется надпись, которая пока остается загадкой. «На ней нацарапано «КУДГА», и пока мы не понимаем, что это значит, - рассказывает руководитель городского поискового отряда «Ратибор» Андрей Прасолов. - Впрочем, у нас есть некоторые предположения. Это может быть прозвище, позывной или слово, составленное из первых частей фамилии и имени солдата, а, может быть, фамилия полностью».

СО СЛЕЗАМИ НА ГЛАЗАХ

До глубины души каждого из участников экспедиции тронула находка, обнаруженная в одном их археологических раскопов, - это останки двух молодых девушек. «У одной из них был сильно повреждён череп, - говорит четырнадцатилетняя участница экспедиции Анна Понкратенко. - Я была уже в трех экспедициях, но такое видела впервые. Даже руководитель «Бельского плацдарма» Константин Смирнов не смог сдержать слёз, когда проводил эксгумацию».

По словам Андрея Прасолова, погибшим было от 17 до 22 лет и, скорее всего, это медсестры. Правда, его, так же как и других поисковиков, смущают предметы, найденные возле одной из них. «У неё был компас, химический карандаш и перочинный нож. Обычно такие вещи говорят о принадлежности к офицерскому составу, разведке или снайперам, но в списках воевавшего там полка не значатся девушки таких военных специальностей. Мы предполагаем, в момент гибели она находилась на передовой, вела корректировку огня», - сообщает Андрей Иванович.

Все найденные во время поисковой военно-археологической работы останки бойцов Красной армии участники экспедиции и местные жители перезахоронили с воинскими почестями и обрядом отпевания батюшкой местной епархии на мемориале в центре деревни Демяхи. По установившейся традиции в гроб их укладывали девушки и женщины. Поисковики считают, что на фронт солдата провожает в первую очередь мать и в последний путь его тоже должна проводить женщина.

НАХОДКА, КОТОРУЮ БОЯЛИСЬ ОТКРЫТЬ

В этом году одним из отрабатываемых квадратов для проведения поисковых работ было выбрано поле, где до начала Великой Отечественной войны процветала деревня Цыгуны. Во время одного из боёв немцы полностью стерли с лица земли это поселение, превратив место в свой укрепрайон. Задача, поставленная перед одним из батальонов в составе 135-й стрелковой дивизии, была такова: отбить участок смоленской дороги около деревни Цыгуны. По словам ратиборцев, информация об этих событиях очень скудная, поэтому поиск они начинали с определённой осторожностью.

ПОЛЕВАЯ КУХНЯ

Прежде чем приступить к работам, поисковикам нужно было разбить бивуак, поставить лагерь и создать условия для проживания в полевых условиях. «Когда пришло время нашего дежурства на кухне, - рассказывает участница экспедиции Анна Понкратенко, - было довольно сложно справиться и накормить весь отряд, но мы с Гульназ и Васей смогли приготовить не только суп и макароны по-флотски, но и оладьи».

Помимо бытовых трудностей ребятам приходилось бороться с капризами погоды: в первые дни температура воздуха по ночам достигала минус пяти градусов, и в спальники они брали с собой пластиковые бутылки с теплой водой, чтобы согреться. Дух муравленковцев от этого только крепчал, и все свободное время они посвящали творчеству: издавали боевой листок, писали песни и стихи.

В Бельском районе Тверской области (Калининский фронт) в годы Великой Отечественной войны во время боевых действий образовался участок, называемый историками Ржевский выступ. Во время боёв на подступах к Москве с августа 1941 года до марта 1943 года было уничтожено несколько дивизий, состоящих из воинов-сибиряков.

«В районе бывшей деревни Цыгуны обнаружены предположительно останки двух офицеров, у одного из них на голове было две каски, - сообщает Андрей Прасолов, - а между ними - сверток из водоотталкивающей прорезиненной ткани, перевязанный бечевкой, а на останках обнаружено портмоне. Многие из нас подумали, что это могут быть документы погибшего батальона, личные письма солдат. Руководитель экспедиции «Бельский плацдарм» Константин Смирнов три дня не решался открыть находки, хотел отправить в лабораторию экспертам. В итоге он взял ответственность на себя и под прицелом камеры вскрыл сверток, в котором оказались взрыватели от гранат, а в портмоне находилась обычная нарезанная бумага, предположительно, заготовленная для закруток под табак».

Среди артефактов, которые нашли ратиборцы, были довольно ценные и интересные: немецкий штык-нож с ножнами, советский противогаз 30-х годов прошлого века в хорошем состоянии, пулеметные ленты, «лимонки», гильзы от патронов к ракетнице, а также различные фрагменты оружия. Всё это после реставрации пополнит фонды музейно-выставочных комнат и экспозиций школ города и, конечно же, будет выставлено в помещении, выделенном городскому поисковому военно-патриотическому отряду «Ратибор» в Центре патриотического воспитания.

ДОМ, МИЛЫЙ ДОМ

В родные пенаты наши поисковики вернулись 13 мая, а итоги своей «Вахты памяти» подвели на встрече, на которую они также пригласили ребят из Воскресной школы и священника храма Преображения Господня отца Евгения. «Перед выездом на места боевых действий Великой Отечественной войны мы получили благословение на работу в экспедиции и благотворительную помощь, которая заключалась в оплате церковью питания трёх учащихся третьей школы», - с благодарностью говорит Андрей Прасолов. Также он отметил, что свою работу они намерены продолжать. В ближайших планах - участие отряда «Ратибор» в августе во Всероссийской «Вахте памяти» на территории Суоярвского района Республики Карелия.

Евгений ЧЕРНИГОВСКИЙ



Одна из найденных ложек с надписью «КУДГА»

«Это моя жизнь, что хочу, то с ней и делаю»

На такое высказывание ребёнка стоит обратить особое внимание

АКЦЕНТЫ

НЕДАВНО НА ПРОГУЛКЕ УСЛЫШАЛА, КАК ДЕВОЧКИ ЛЕТ ДЕСЯТИ ОБЩАЮТСЯ ДРУГ С ДРУГОМ. ЗАДОРНЫЙ ДЕТСКИЙ СМЕХ ИЗ-ЗА КАКОЙ-ТО МЕЛОЧИ МОМЕНТАЛЬНО СМЕНИЛСЯ ЖУТКОЙ ПЕРЕПАЛКОЙ. ПРИЧЁМ СПОРИЛИ ДЕВОЧКИ НА ЯЗЫКЕ, НА КОТОРОМ НАСТОЯЩИЕ ЛЕДИ НЕ РАЗГОВАРИВАЮТ... СЕГОДНЯ, К СОЖАЛЕНИЮ, ЭТО НЕ РЕДКОСТЬ.



Но ненормативная лексика - еще полбеды. Специалисты комиссии по делам несовершеннолетних и защите их прав муниципального образования город Муравленко (КДН и ЗП) рассказали нам о том, за что на учёте в комиссии по делам несовершеннолетних сейчас состоят 48 подростков.

«Сегодня чаще всего дети и подростки совершают такие общественно опасные деяния и преступления, как кражи телефонов, велосипедов (8 случаев за 2014 год), хищения алкогольной, табачной и продовольственной продукции в магазинах (6 случаев за 2014 год). Кроме этого в 2014 году зарегистрировано 27 случаев употребления детьми алкоголя, 11 раз их задерживали за побои, один раз - за вымогательство», - рассказывает главный специалист, инспектор по работе с детьми комиссии по делам несовершеннолетних и защите их прав муниципального образования города Муравленко Ольга Кущ.

«НА СЛАБО»

По словам специалистов, возраст детей, совершающих преступления, с каждым годом снижается. Если в 2014 году на учёт ставили детей от девяти лет, то сегодня за кражей можно поймать семилетнего ребенка. Деятельность специалистов комиссии направлена на выявление и устранение причин этих поступков с помощью индивидуально-профилактической работы, а также на предупреждение совершения детьми преступлений и правонарушений. Регулярно специалисты посещают дошкольные и общеобразовательные организации, проводят беседы, рассказывают об административной и уголовной ответственности за совершение правонарушений и преступлений.

«Если говорить о кражах, то во время беседы с несовершеннолетними на заседании комиссии дети и подростки часто говорят, что преступление они совершили потому, что сверстники и товарищи «берут их на слабо». Это такого рода игра в «адреналинщиков»: дети соревнуются в воровстве - поймают их или нет. Влияют на поведение подростков фильмы со сценами насилия, употребления алкоголя и табака, а также компьютерные игры. Дети, ежедневно наблюдая сцены виртуальной жестокости, теряют понимание того, что агрессия и вседозволенность в реальной жизни не позволительны. Основные истоки такого поведения появляются в раннем детстве, когда родители могут упустить важные моменты в воспитании: не досмотреть, не услышать, не заметить», - говорит Ольга Николаевна.

КАК ИСПРАВИТЬ СИТУАЦИЮ?

В первую очередь родители должны с дошкольного возраста как можно больше общаться с ребенком, обращать внимание на всё, что он говорит, на что жалуется. Нередко мы отмахиваемся от малыша, считая его проблему по сравнению с нашими, взрослыми, такой пустяковой, а впоследствии она перерастает в серьёзную. Важно сформировать у ребенка чувство ответственности, научить его иметь свое личное мнение, чтобы никто не смог уговорить его «на слабо» выкурить сигарету, украсть шоколадку с полки магазина. Объяснять с малых лет, что такое хорошо и что такое плохо, рассказывать о последствиях «неправильных» поступков и, что самое главное, показывать на собственном примере, как надо себя вести в обществе, чтобы не навредить ни себе, ни окружающим. Ну а если ситуация уже выходит из-под контроля, родителям необходимо обратиться за помощью к специалистам.

«Важным моментом в профилактике подростковых преступлений и правонарушений является внеурочная занятость наших детей. Если ребёнку есть чем заняться после школы, то риск совершения преступлений значительно снижается. По итогам первого квартала 2015 года в комиссии по делам несовершеннолетних на учёте состояло 63 подростка, из них организованным досугом было занято всего 46 детей», - говорит Ольга Николаевна.

РОДИТЕЛИ, ПРИМИТЕ УЧАСТИЕ

Специалисты КДН и ЗП проводят немалую работу и с родителями, поскольку от них также зависит, изменится ли ситуация в лучшую сторону.

«Несколько лет назад к Муравленко переехала семья. Их шестнадцатилетний сын сейчас состоит у нас на учёте за драки, постоянное нарушение школьного устава, оскорбление окружающих. Он не успевает в школе, со специалистами на контакт не идёт совсем. А самое главное, его родители также отказываются от помощи специалистов и взаимодействия с нами, и это несмотря на то, что семья благополучная. По их словам, сын у них вполне нормальный и все его действия адекватные.

Но это единичный случай. В основном родители правонарушителей помогают специалистам, проявляют заинтересованность и выполняют наши рекомендации.

Так, например, мы поставили на учёт четырнадцатилетнюю девочку за драки с одноклассницами и систематическое нарушение устава школы. Сначала девочка совсем не хотела идти на контакт. Объясняла свое поведение словами: «Это моя жизнь, что хочу, то с ней и делаю». Но за два года работы с нашими специалистами, психологами, социальными педагогами, а также благодаря помощи родителей девочка «оттаяла» и начала прислушиваться к нам. И в 16 лет мы сняли её с учёта», - рассказывает главный специалист, ответственный секретарь КДН и ЗП Лариса Стебневская.

С января текущего года с учета комиссии снято 32 подростка. Но не стоит забывать, что факт учёта в КДН и ЗП в будущем может повлиять на жизнь детей. Поэтому родителям стоит обратить внимание на своего ребенка уже сейчас и при необходимости поспешить к специалистам, чтобы потом не кусать локти.

Мария ТИМОЩЕНКО
Фото Юлианны ФАЛЬШ

Придирается учитель, насмехаются сверстники?

Эти и другие проблемы подростков помогают решать психологи единого телефона доверия

ОТКРОВЕННЫЙ РАЗГОВОР

14 МАЯ, В ПРЕДДВЕРИИ МЕЖДУНАРОДНОГО ДНЯ ДЕТСКОГО ТЕЛЕФОНА ДОВЕРИЯ, КОТОРЫЙ ОТМЕЧАЕТСЯ 17 МАЯ, ФОНД ПОДДЕРЖКИ ДЕТЕЙ ПРОВЕЛ ВЕБ-КОНФЕРЕНЦИЮ «ТЕЛЕФОН ДОВЕРИЯ 8-800-2000-122: ДЕТСКИЕ ПРОБЛЕМЫ - РЕШЕНИЕ ЗА ВЗРОСЛЫМИ». НА СВЯЗИ БЫЛИ ЖУРНАЛИСТЫ ИЗ МНОГИХ ГОРОДОВ И РЕГИОНОВ РОССИИ, ПРИНЯЛ УЧАСТИЕ В ВЕБИНАРЕ И НАШ ГОРОД.

Первая любовь, страсти по ЕГЭ, буллинг в школе, ссоры с друзьями или родными, подростковая депрессия на грани суицида... Вот только некоторые темы, затронутые в ходе общения.

В среднем за год на единый детский телефон доверия поступает до одного миллиона обращений, причем с каждым годом количество звонков увеличивается. Пик отмечается в весенний период. Подростки, по словам психологов-консультантов, звонят даже во время школьных перемен. Самые печальные звонки поступают ночью. «Если в такой момент ребенок набрал номер детского телефона доверия, это значит, что он хочет жить, но не знает как, - сказала Елена Куприянова, заместитель председателя правления Фонда поддержки детей. - В прошлом году к нам поступило 172 таких обращения».

ЕСЛИ МИР РУШИТСЯ

В четыре утра позвонил восемнадцатилетний юноша, и его первые слова, обращенные к психологу-консультанту, были такие: «Я не хочу жить, весь мой мир рушится, мне грозит тюремный срок». Дальше он стал рассказывать, что узнал о беременности своей шестнадцатилетней девушки. И если об этом сообщат ее родителям, то ему грозит срок, так как она несовершеннолетняя. Девочка требовала от него десять тысяч рублей на аборт. А он не знал, где их взять. Но после того как юноша сообщил, что срок у нее полтора месяца, и он сам видел медицинскую справку, в которой так и было написано. Консультант засомневался в ее подлинности, так как известно, что беременность измеряется не месяцами, а неделями. Парню подсказали номера телефонов центров, куда он может со своей девушкой обратиться для анонимного обследования без согласия родителей, и каким образом построить разговор с ней, чтобы узнать правду. Через неделю молодой человек позвонил на телефон доверия снова и сообщил, что сомнения консультанта подтвердились. Девушке очень нужны были деньги, и она таким образом шантажировала своего парня. А он из-за десяти тысяч рублей чуть было не лишился жизни.

ВАЖНА КАЖДАЯ РЕПЛИКА

Практически неразрешимой проблемой для подростков являются отношения со сверстниками. В прошлом году на телефон доверия поступило более семисот таких обращений.

Например, звонившая тринадцатилетняя девочка рассказала, что в середине учебного года перешла в новую школу и сразу столкнулась с негативным отношением к себе некоторых учащихся. Ребята толкали ее, ставили подножки, когда она выходила к доске. Ей казалось, что она находится в безвыходной ситуации, так как мама не придавала этому никакого значения, а друзей на новом месте приобрести еще не успела. «Психолог научил девочку не замыкаться, противостоять травле, прежде всего показал ребенку, что он в этой ситуации не один и что из нее можно выбраться, - рассказывает Елена Куприянова. - Подсказал, каким образом построить разговор с родителями, одноклассниками, учителем и даже директором, чтобы ей поверили и на ее проблему обратили серьезное внимание. Психолог продумал вместе с ребенком каждую реплику, что придало девочке уверенности, смелости».

КОГДА ХИМИЧКА «ХИМИЧИТ»

Самый большой процент от всего количества обращений занимают проблемы, возникающие в связи с учебой в школе. Был такой пример: позвонил учащийся десятого класса и рассказал, что к нему придирается учитель химии. При этом никто кроме него в классе этот предмет хорошо не знает. И он описал несколько эпизодов, когда несправедливость учителя была явной. Он один получал дополнительные задания, заниженные оценки за безупречную работу. Также она называла его всегда по фамилии и никогда по имени. Обида у подростка была очень большая, он находился в тревожном состоянии. Он говорил, что ему нравится школа, нравится класс, но такое отношение учителя по химии вынуждает его поменять школу. Также парень сказал, что как раз с химией он и хочет связать свою дальнейшую судьбу, тщательно к этому готовится, участвует в олимпиадах, посещает курсы. Он не смог вспомнить, чтобы учитель хоть раз его похвалила. Далее в разговоре с психологом выяснилось, что она никогда никого не хвалит, очень строгая, в классе все её боятся, а ему, как кажется, достается больше всех. Но несмотря на такой стиль работы химию педагог преподает великолепно. Рассуждения об учителе подвели старшеклассника к пониманию того, что она просто не способна проявлять заботу так, как проявляет ее, например, учитель литературы. И ожидания подростка в данном случае были необоснованными. Она - другой человек, дополнительные задания - её способ проявления внимания к способному ученику. С осознанием этого у ребенка чувство обиды заменилось благодарностью.

Напомним, что Общероссийский

ДЕТСКИЙ ТЕЛЕФОН ДОВЕРИЯ

подключен в 238 организациях во всех субъектах Российской Федерации, в 65 регионах он работает в круглосуточном режиме. Обратиться за бесплатной помощью могут не только дети и подростки, но и родители, которые чувствуют, что не справляются с воспитанием:

8-800-2000-122.

Татьяна КОЗАРЬ



ПРИГЛАШАЕТ УПРАВЛЕНИЕ ФИЗКУЛЬТУРЫ И СПОРТА

СП «ОЛИМП», УЛ. МУРАВЛЕНКО, 27 а, Р-Н СШ № 2

30 мая в 15:00 Товарищеские встречи по мини-футболу (0+)



ПРИГЛАШАЕТ УПРАВЛЕНИЕ КУЛЬТУРЫ И МОЛОДЁЖНОЙ ПОЛИТИКИ

В ОДД «ЛИРА»

30 мая в 19:00 «В наших детях - наше будущее» - семейный праздник в клубе «Юнона». (0+)

31 мая в 14:00 «Мой мир, мой дом, моя семья» - семейный праздник. (0+)

в 18:00 «Никто не забыт, ничто не забыто» - рок-концерт в клубе «СПС». (0+)

1 июня в 15:00 «Вспомним детство» - театрализованный флешмоб к Международному дню защиты детей. (0+)

В ЦЕНТР ПАТРИОТИЧЕСКОГО ВОСПИТАНИЯ

30 мая в 10:00 Соревнования по пейнтболу. (12+)

31 мая в 14:00 Торжественное открытие клуба кинологической группы «Аджилити». (0+)


НА СПОРТИВНО-ТУРИСТИЧЕСКИЙ КОМПЛЕКС «СОПКА»

30 мая в 13:00 Проведение контрольно-туристического маршрута, пейнтбола. (12+)

В ЦЕНТРАЛЬНУЮ ДЕТСКУЮ БИБЛИОТЕКУ

30 мая в 14:00 «Скажем «Нет!» вредным привычкам» - акция с распространением печатной продукции профилактической направленности с участниками клуба «ИгроМир». (0+)

СКАНВОРД ПРЕДОСТАВЛЕН ГАЗЕТОЙ

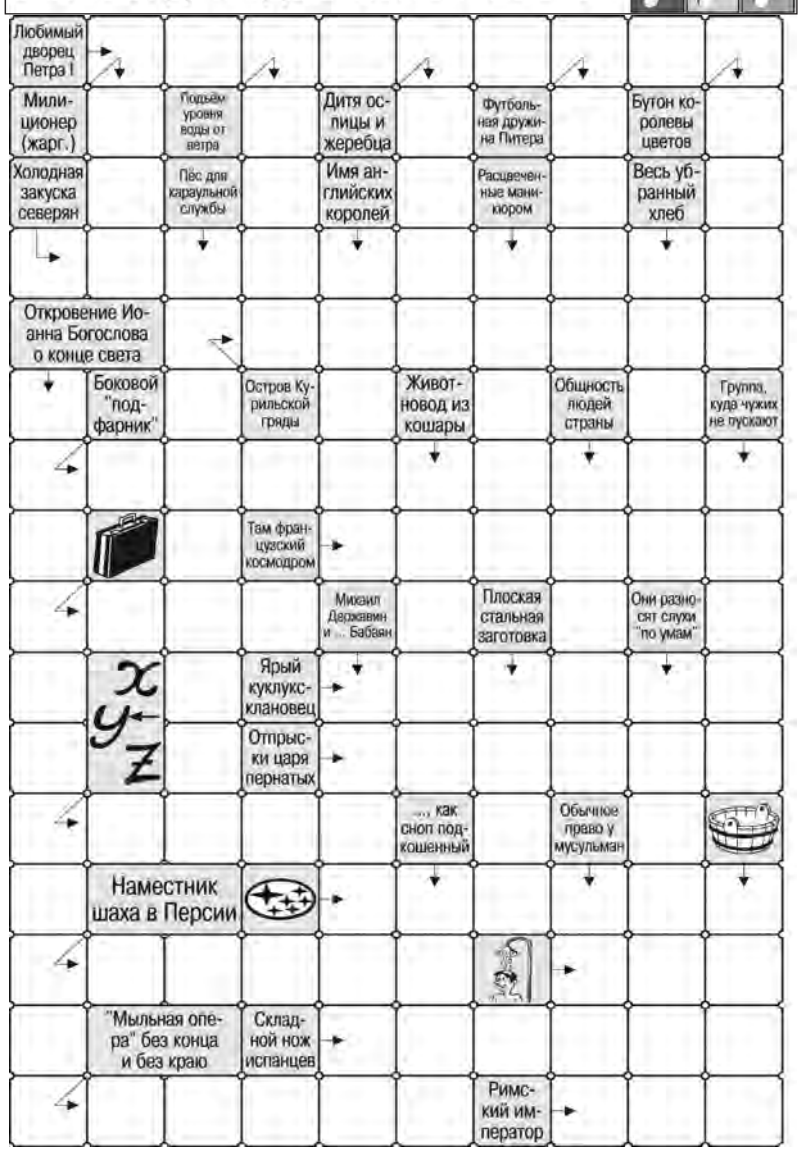

Ответы на сканворд № 21

По горизонтали: Заседатели. Фотоохота. Валдай. Нильс. Олдрин. Быково. Фан. Жигули. Мухояр. Анапа. Штопка. Нерль. Трен. Коати. Крафт. Квас.

По вертикали: Набалдашник. Кайф. Ослик. Аорта. Пешт. Олимп. Овсов. Гуашь. Самоа. Лопух. Хлад. Локоток. Невод. Руфия. Прав. Таки. Ракета. Китай. Нана. Анис.

Аджилити для питомцев

Муравленковские собаководы получили грантовую поддержку

ОТКРЫТИЕ

МИНИАТЮРНАЯ КОРА - ЛЕЙКЛЕНД-ТЕРЬЕР С ПРИЯТНЫМ ГОЛУБЫМ ОКРАСОМ - НЕ ДАЕТ ПОКОЯ ИМПОЗАНТНОМУ МОПСУ МАРИКУ. С ТЕХ ПОР КАК ОНИ ПОЗНАКОМИЛИСЬ ЗДЕСЬ, НА БЕРЕГУ ОЗЕРА, ЭТА ИГРИВАЯ СОБАЧОНКА ВЫЗЫВАЕТ У НЕГО САМЫЕ ПОЗИТИВНЫЕ ЧУВСТВА.

Впрочем, не только у него одного. Каждый день в лесном массиве в районе парка культуры и отдыха собирается с десяток четвероногих самых разных и удивительных пород со своими хозяевами. Животные резвятся, люди делятся опытом их воспитания.

- Здесь у нас и родилась идея организовать в городе площадку для прогулок собак и их хозяев «Аджилити». Само слово «аджилити» означает вид спорта с четвероногими, который появился еще в семидесятых годах, - рассказывает Татьяна Колбасова, автор и руководитель проекта «Аджилити как разновидность досуга». - Мы разработали данный проект, с которым приняли участие в грантовом конкурсе, и получили поддержку филиала «Газпромнефть-Муравленко» в рамках программы социальных инвестиций «Родные города». На днях поступит оборудование, которое будет установлено на территории Центра патриотического воспитания, и уже 31 мая в два часа дня состоится официальное открытие.

МИНИАТЮРНОЕ ПРЕВОСХОДСТВО

Татьяна взялась за это дело не случайно. Она и есть хозяйка той самой Коры, которая радостно приветствовала всех своих сородичей, словно это входило в ее обязанности. Не обошла стороной и нашего фотографа и посредством массы лобызаний «поблагодарила» Юлианну за работу. «Несмотря на то, что она такая вот плюшевая, миниатюрная, в драке она страшна, - рассказывает о своей любимице Татьяна Колбасова. - Эта порода собак предназначена для охоты на барсуков и способна приносить добычу в два раза больше и тяжелее себя».

- Вы барсучьим жиром запасаться будете? – спросила я.

- Нет, мне подружка нужна была, - ответила хозяйка Коры.

Веронике, владелице грациозной восхитительной хаски, четвероного друга подарили. Но она призналась, что всегда мечтала о ней: у нее девочка, Гретта. «Она очень умная, послушная, добрая, - гордится своей питомицей Вероника. - Любит играть с нашей маленькой дочкой, зимой катает ее на санках. Она всегда провожает и встречает нас, глядя в окно».

Наталья, хозяйка сдержанного и влюбленного мопса, кстати, самого старшего из собравшихся сородичей - ему уже четыре года, а всем остальным в среднем по году, отличалась скромностью и была немногословной. Зато Татьяна рассказала, что дочь Натальи, пятиклассница Алёна, разработала схему полосы препятствий, согласно которой и будут установлены все восемь снарядов. Оборудование закуплено специализированное, из безопасного для собак материала, в яркой цветовой гамме.

ВОЕННЫЙ БИЛЕТ ДЛЯ ПИТОМЦА

«Оборудовать площадку для прогулок собак на территории ЦПВ мы решили не случайно, - говорит Татьяна Колбасова. - Учреждение посещает очень много молодежи, а сейчас идти служить в армию можно со своим питомцем. Думаю, ребятам должно понравиться такое нововведение. Маму с папой с собой не возьмешь, а родное существо будет рядом».

Пока в проекте участвуют только восемь муравленковцев. Но к ним могут присоединиться и все желающие. Это совершенно бесплатно. Правда, нужно будет подписать соглашение о строгом соблюдении правил поведения на площадке. Прежде всего собака не должна быть агрессивной, дружелюбием должен отличаться и сам хозяин пса. Кроме того, необходимо наличие у животного ветеринарного паспорта, где отмечены все прививки. Посещать занятия требуется регулярно. Курить на площадке запрещено. Прийти на занятия и насладиться общением с четвероногими могут и те, у кого их нет.





ЦЕЗАРЬ, НО НЕ ЮЛИЙ

Представитель итальянской породы кане-корсо черный, как ночь, грозный на вид, внушительных размеров, названный в честь римского императора и полководца Цезарем, резвился вместе со всеми своими сородичами, как маленький. Честно говоря, столкнись я с ним где-нибудь один на один, как минимум, испуг мне был бы обеспечен, тьфу-тьфу. Его хозяева, супруги Дмитрий и Татьяна, успокаивают: «Это он с виду такой, на самом деле - это очень добрая сторожевая древняя итальянская порода. Кане-корсо служили еще у Юлия Цезаря и известны как отличные охранники. Квартиру можно не закрывать. Воров он в нее впустит, но из нее не выпустит. При этом просто будет неподвижно сидеть у порога». Дмитрий и Татьяна с Цезарем посетили уже две выставки собак: в Ноябрьске он стал победителем, а в Сургуте уступил чемпионке России.

РЫЖИЙ НЯНЬ

А вот рыжему гладкошерстному красавцу Леону пока только чуть больше двух месяцев. Его хозяин Виктор говорит, что он, как и Цезарь, будет огромным. Он уже сейчас весит шестнадцать килограмм, а будет все шестьдесят. «Это бордоский дог, привезли мы его с Алтая. Хотели именно эту породу с женой, так как они очень любят детей, - рассказывает Виктор. - Даже уже сейчас на детской площадке он от сына не отходит. Месяца через три его вполне можно будет использовать вместо няни. Но одного надолго дома оставлять его нельзя: провожая хозяев, он ложится у двери и не отходит от нее, пока они не вернутся».

Все владельцы собак с нетерпением ждут начала функционирования площадки. «Это, как детский сад для питомцев, вместе они быстрее развиваются и социализируются, - в один голос твердят хозяева. - А наличие специального места для прогулок освободит от неприятных переживаний тех, кто относится к животным неоднозначно».

Татьяна КОЗАРЬ
Фото автора и Юлианны ФАЛЬШ


«Муравленко - родной город»

ФЕСТИВАЛЬ

В РАМКАХ ПРОГРАММЫ СОЦИАЛЬНЫХ ИНВЕСТИЦИЙ «РОДНЫЕ ГОРОДА» «ГАЗПРОМНЕФТЬ-МУРАВЛЕНКО» СОВМЕСТНО С УПРАВЛЕНИЕМ КУЛЬТУРЫ И МОЛОДЕЖНОЙ ПОЛИТИКИ, УПРАВЛЕНИЕМ ОБРАЗОВАНИЯ И УПРАВЛЕНИЕМ ФИЗИЧЕСКОЙ КУЛЬТУРЫ И СПОРТА ПОДГОТОВИЛИ ЮНЫМ ЖИТЕЛЯМ МУРАВЛЕНКО ЗАМЕЧАТЕЛЬНЫЙ ПОДАРОК КО ДНЮ ЗАЩИТЫ ДЕТЕЙ. 1 ИЮНЯ ВПЕРВЫЕ ПРОЙДЕТ ФЕСТИВАЛЬ «МУРАВЛЕНКО - РОДНОЙ ГОРОД», КОТОРЫЙ ПОДАРИТ РЕБЯТАМ МНОГО НЕЗАБЫВАЕМЫХ ВПЕЧАТЛЕНИЙ.

Екатерина Паймулина, начальник отдела общественных связей и корпоративных коммуникаций:

- С 14:00 до 20:00 юные муравленковцы смогут принять участие в различных развлекательных мероприятиях, а также посетить бесплатные аттракционы, площадки, на которых будут проходить мастер-классы, работать интерактивные зоны, проводиться эстафеты. В мероприятии примут участие проекты-победители грантовых конкурсов, в том числе «Lego-анимация», планируется выступление ханымейского ансамбля «Багатица» с элементами фланкировки. Чем активнее ребята будут принимать участие в работе всех площадок, тем больше они заработают жетонов, которые смогут обменять на призы. В конце праздника планируется проведение розыгрыша главного приза праздника - iPad.

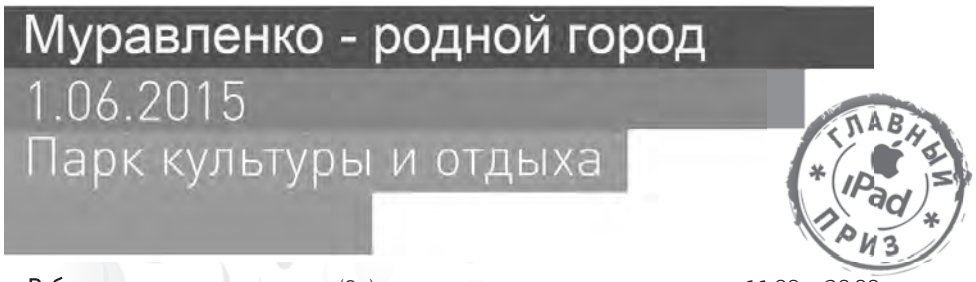

Работа игровых аттракционов. (0+)	11:00 – 20:00
Выставка пожарной техники. (0+)	11:30 – 14:30
Озвучивание улицы Ленина, анонс праздничных мероприятий. (0+)	12:30, 14:00, 15:00
Торжественное открытие городского фестиваля «Муравленко - родной город» в рамках городского праздника «Праздник детства». (0+)	14:00 – 14:15
Работа зон активности в рамках фестиваля «Муравленко - родной город». (0+)	14:00 – 18:00
Открытие летних пришкольных лагерей. Игровая программа. (0+)	14:15 – 15:15
Работа детских творческих мастерских: (0+)	14:15 – 16:00
- СибАрбат;	
- Боди-арт;	
- Библиоквест;	
- Библиотека под открытым небом;	
- Музей под открытым небом.	
Работа детских спортивных площадок:	12:15 – 15:00
- Лазертаг;	
- Квест. (6+)	
Спортивно-развлекательная программа. (0+)	14:30 – 15:30
«Рисуем сказку» - конкурс рисунков на асфальте. (0+)	14:15 – 15:30
«Пусть всегда будет солнце» - концертная программа детских творческих коллективов. (0+)	15:10 – 16:10
Соревнование «Весёлые старты» среди воспитанников пришкольных лагерей общеобразовательных школ. (0+)	16:00 – 16:30
Открытие трудового лета. Молодежная концертно-развлекательная программа. (0+)	16:00 – 16:40
Подведение итогов фестиваля. (0+)	18:00 – 19:00
Розыгрыш главных призов и награждение победителей. Закрытие Фестиваля. (0+)	19:00 - 20:00
Молодежная дискотека. (12+)	19:00 – 20:00
Праздничная торговля. (0+)	11:00 – 20:00

В течение всего праздника работают:

Бесплатные аттракционы: механический бык, рогатый тир, гладиаторы, автогонки, аэробейсбол и другие.

Весёлые аниматоры.

Интерактивные зоны: «Фрироуп», «Lego-анимации», «Граффити», эстафета «Пиши - читай», «Лазертаг», библиотека и музей под открытым небом.

Танцевальный мастер-класс.

Аквагрим, шаржисты, мехенди и многое другое.

Прими активное участие во всех конкурсах, получи больше жетонов, обменяй их на призы!

Уважаемые владельцы автотранспортных средств!

На основании решения Городской Думы от 07.10.2010 № 860 «Об утверждении Порядка организации работ по выявлению, транспортировке, учету и хранению брошенного движимого имущества на территории муниципального образования город Муравленко» Управление жилищно-коммунального хозяйства Администрации города предупреждает собственников транспортных средств о необходимости в срок до 7 июня 2015 года произвести транспортировку автотранспорта на место, где он не будет создавать помех движению технологического и специального транспорта, нарушать требования санитарных норм, противопожарной и антитеррористической безопасности, а также правил благоустройства города. В случае неисполнения требования по истечении указанного срока автотранспорт будет эвакуирован на специальную стоянку.

Перечень автотранспортных средств

№ п/п	Марка а/м	Адрес местонахождения ТС	Цвет	Гос №, VIN
1	ВАЗ 2105	ул. Муравленко, 50, 3-й подъезд	красный	А 438 ЕТ 89
2	Прицеп	ул. Муравленко, 50, 3-й подъезд	серый	б/н
3	Москвич-2141	ул. Российская, 50	красный	б/н
4	Кузов ВАЗ 2112	ул. Сосновый Бор, 3	серебристый	б/н
5	Нива	ул. Сосновый Бор, 3	белый	А 617 КА 89
6	ВАЗ 2106	ул. Сосновый Бор, 4	бежевый	Р 167 ВР 55
7	DAEWOO	пер. Нефтяников, 20	зеленый	б/н
8	ВАЗ 2108	ул. Нефтяников, 37	красный	б/н
9	Москвич ИЖ пикап	ул. Губкина, 46	темно-зеленый	б/н
10	Москвич-2141	ул. Губкина, 27	зеленый	Х 976 АВ 89

Берегите свои велосипеды

«02» ИНФОРМИРУЕТ

ПРИВЫЧНАЯ СИТУАЦИЯ: ПОДЪЕЗД, ЗАСТАВЛЕННЫЙ ДЕТСКИМИ КОЛЯСКАМИ И ВЕЛОСИПЕДАМИ, ОСТАВЛЕННЫМИ БЕЗ ПРИСМОТРА. КОНЕЧНО, ЭТИ ВЕЩИ ДОСТАТОЧНО ОБЪЕМНЫЕ, И РАЗМЕСТИТЬ ИХ В УЗКИХ ПРИХОЖИХ ИЛИ НА БАЛКОНАХ НЕ ВСЕГДА ВОЗМОЖНО. ОБЫЧНО ВЛАДЕЛЬЦЫ ССЫЛАЮТСЯ НА ТО, ЧТО МЕСТА В КВАРТИРЕ МАЛО, ВОТ И ПРИХОДИТСЯ ОСТАВЛЯТЬ СВОЁ ИМУЩЕСТВО В ПОДЪЕЗДЕ, КАК ГОВОРИТСЯ, НА СВОЙ СТРАХ И РИСК.

Также с наступлением летнего, осеннего периода дети оставляют без присмотра велосипеды как на детских площадках, так и в других местах. Так велосипеды становятся предметом хищения.

Основными причинами совершения подобных краж являются: личное попустительство со стороны хозяев имущества, а также отсутствие профилактических бесед со стороны родителей со своими детьми о должном обращении и сохранности велосипедов и других ценных предметов, которых у детей в наше время много.

С целью предотвращения краж вышеуказанного имущества сотрудники полиции Отделения МВД России по г. Муравленко призывают граждан изыскивать места хранения своего имущества и не оставлять его без присмотра в подъездах жилых домов. Инспекторы по делам несовершеннолетних призывают школьников также не бросать без присмотра свои велосипеды.

Если вы стали жертвой преступников, незамедлительно обращайтесь в полицию. **Номер телефона доверия: 8 (34938) 2-60-50.** Также вы можете обращаться по следующим телефонам: 21-0-59, 02.

Праздник Святой Троицы

ПРАВОСЛАВНЫЙ КАЛЕНДАРЬ

31 МАЯ ПРАВОСЛАВНАЯ ЦЕРКОВЬ ОТМЕЧАЕТ ДЕНЬ СВЯТОЙ ТРОИЦЫ. ПРАЗДНИК ЕЩЕ НАЗЫВАЮТ ПЯТИДЕСЯТНИЦЕЙ, ТАК КАК СОШЕСТВИЕ СВЯТОГО ДУХА ПРОИЗОШЛО НА 50-Й ДЕНЬ ПОСЛЕ ВОСКРЕСЕНИЯ ХРИСТОВА.

Этот день именуется Троицей, поскольку Сошествие Святого Духа явило нам триединство Бога и попечение Бога-Троицы о мире: Бог Отец творит мир, Бог Сын совершает дело его спасения, Бог Дух Святой животворит, то есть дарует жизнь, и освящает мир через Церковь Свою. Поэтому День Святой Троицы именуется также днем рождения Церкви. Праздник Святой Троицы выпадает на ту пору года, когда вся земля цветет и красуется, когда всё возрождается к жизни. Землю в этот день называют именинницей. По традиции, в этот праздник принято украшать храмы и жилища зелеными веточками, в России - березовыми, а также цветами. Молящиеся в храме также стоят с ними, как со знаком видимого проявления живительной силы Животворящего Духа. После Божественной литургии совершается вечерня - церковная служба с чтением коленопреклоненных молитв. После праздника Пасхи верующие впервые молятся в храме коленопреклоненно. На следующий после Троицы день совершается праздничная церковная служба в честь Духа Святого. Накануне праздника Пресвятой Троицы - поминальная Родительская суббота, когда церковь молится за всех от века усопших православных христиан.

Приглашаем всех на церковные богослужения и поздравляем с праздниками.

По материалам православных изданий подготовила Светлана ВОРОНЧУК, прихожанка храма Преображения Господня города Муравленко

Учредитель и издатель - Администрация города Муравленко. Адрес: ул. Ленина, 80.

ГЛАВНЫЙ РЕДАКТОР Е.С. ШЕЛИХОВА

ТЕЛЕФОНЫ РЕДАКЦИИ:
гл. редактор: 21-7-66;
зам. гл. редактора: 42-4-56;
корреспонденты: 26-6-40;
прием заказов: 42-4-80;
бухгалтерия: 42-4-55.

АДРЕС РЕДАКЦИИ:
629603, Тюменская обл., ЯНАО,
г. Муравленко, ул. Муравленко, 8а.
ИНДЕКСЫ:
10974, 14298 – Заказ № 861 от 25.05.2015 г.
Тираж - 408; объем - 12 п.л.
29927 – Заказ № 862 от 25.05.2015 г.
Тираж - 2007; объем - 5 п.л.
Общий тираж – 2415 экз.

ЭЛЕКТРОННЫЙ АДРЕС: gazetamuravlenko@mail.ru
САЙТ: www.ng89.ru

Газета набрана, сверстана в редакции газеты «Наш город», отпечатана в печатном цехе редакции газеты «Наш город».
Адрес: ул. Муравленко, 8а.

Подписано в печать 27.05.2015 г. в 15:00.
По графику в 15:00.

ГАЗЕТА ЗАРЕГИСТРИРОВАНА
Управлением Федеральной службы по надзору в сфере связи, информационных технологий и массовых коммуникаций по Тюменской области, Ханты-Мансийскому автономному округу - Югре и Ямало-Ненецкому автономному округу.
Регистрационное свидетельство
ПИ № ТУ 72-00563 от 20 апреля 2012 г.
В розницу цена договорная.

Редакция не несет ответственности за достоверность содержания рекламных материалов. Мнение редакции не всегда совпадает с мнением авторов публикаций. На основании ст. 42 Закона «О средствах массовой информации» редакция «НГ» не обязана публиковать все материалы (письма, произведения и другие сообщения), поступающие в редакцию. Рукописи и фотоснимки не возвращаются и не рецензируются. Перепечатка из «НГ» допускается только с письменного разрешения редакции.

НАШ ГОРОД № 22 (1098) 28 МАЯ 2015 г.

«Летучий голландец», «Кливленд» и «Привет, Андрей!»

Рецепты от Александра, Сергея и Антона

ЛЮБИМОЕ БЛЮДО

В Муравленко есть одна дружная компания, в которой ребята, собираясь на досуге, не просто весело проводят время, но и готовят для себя очень вкусные блюда! А в том, что это действительно так, с фотокорреспондентом Юлианной мы убедились лично.



Хозяин квартиры Антон Малайко и его друзья Александр Карабен и Сергей Козырь оказались очень радушными и гостеприимными людьми. К нашему приходу ребята приготовили угощение, накрыли стол.

ФОТО ЮЛИАННЫ ФАЛЬШ

Крылышки «Летучий голландец»

Антон Малайко, специалист по работе с молодежью Молодежного ресурсного центра:



- У нас с друзьями, а это как минимум человек десять, есть традиция собираться мужской компанией и вместе проводить время: смотреть баскетбольные и футбольные матчи, играть в приставку и настольные игры. Своё блюдо я назвал так, потому что, когда мы смотрим соревнования по футболу, я всегда болею за сборную Голландии! Итак, помыл килограмм куриных крылышек, обсушил их бумажным полотенцем, сложил в глубокую посуду, посолил, поперчил и тщательно перемешал. Затем приготовил горчично-медовый соус для крылышек: две столовые ложки горчицы смешал в небольшой мисочке с тремя зубчиками измельченного чеснока, столовой ложкой жидкого меда, двумя столовыми ложками майонеза и соевого соуса. Хорошенько перемешал всё до однородной массы. Поочередно обмакнул крылышки в приготовленный соус, сложил их в небольшую кастрюлю, накрыл крышкой, оставил в холодильнике на три часа, чтобы они замариновались. Разогрел духовку до 190 градусов. Выложил крылышки на покрытый фольгой противень в один слой и запекал в течение 45 минут, поливая их каждые 15 минут соусом.

Свиные рёбра «Кливленд»

Александр Карабен, руководитель центра информатизации образования в Муравленковском многопрофильном лицее:

- Хорошо готовить я научился, когда работал поваром в ресторане «Монтана». Сейчас многие из моих друзей трудятся в заведениях общественного питания, и мы часто обмениваемся разными интересными рецептами. Блюдо, которое сегодня приготовил, я назвал в честь американской баскетбольной команды «Кливленд Кавальерс». Недавно прошёл сезон матчей, где эти баскетболисты одержали 16 побед подряд. Рекорд! Для блюда мясо необходимо подготовить заранее. Килограмм свиных рёбер помыл, обсушил, сделал надрезы глубиной в сантиметр, чтобы лучше пропеклось. Мелко нарубленным чесноком, солью и перцем натёр мясо. Поставил в холодильник на всю ночь. На следующий день маринованное мясо выложил на противень, полил оливковым маслом, добавил три веточки розмарина, накрыл фольгой и отправил в духовку, разогретую до 180 градусов, на 40 минут. Затем приготовил глазурь: смешал 30 грамм мёда, 100 миллилитров соевого соуса, 25 миллилитров бальзамического уксуса, 50



грамм горчицы, щепотку молотого острого перца и 200 грамм кетчупа до однородного состояния. Достал рёбра из духовки, тщательно смазал глазурью и отправил обратно на 20-25 минут уже без фольги. Готовил до образования румяной корочки.

Бургеры «Привет, Андрей!»

Сергей Козырь, специалист по работе с молодежью Молодежного ресурсного центра:



- С ребятами мы познакомились на работе. Но не только она нас связывает. Мы все играем в командах КВН. Наша называется «Андрей». В течение шести лет ежегодно участвуем в городских играх среди работающей молодежи и каждый раз побеждаем! В честь нашей команды я и назвал эти сытные и аппетитные бургеры. Готовить меня научила мама, а отец поделился секретами приготовления мяса. Поэтому для меня не проблема придумать, чем вкусненьким порадовать родных и друзей. Но всегда стараюсь процесс готовки упростить. Поэтому для бургеров я делал только котлеты, а булочки купил. Помидоры нарезал кружочками, лук - кольцами, огурцы - вдоль тонкими пластинами. Для котлет смешал 500 грамм говяжьего фарша с яйцом, посолил и поперчил. Затем сформовал несколько шариков величиной с теннисные мячи и раскатал в лепёшки. Диаметр должен совпадать с размерами купленных булочек. Обжарил их с двух сторон на сковороде и выложил на бумажное полотенце, чтобы стекло масло. Ну а потом наши ингредиенты складываем в таком порядке: булочка, кетчуп, майонез, котлетка, кружок помидора, огурчик, лук и пластинка сыра, и закрываем второй половинкой булочки. Бургеры готовы.

Приятного аппетита!

Мария ТИМОЩЕНКО

АСТРОПРОГНОЗ



ОВЕН

Собранность и сосредоточенность позволят вам творить чудеса на работе. Только важно планировать дела и нагрузку заранее. Постарайтесь не уставать от рутины. В выходные устройте встречу с друзьями.



ТЕЛЕЦ

Ваши добросовестность и инициативность имеют все шансы быть отмечены похвалой начальства. Возможны перспективные предложения. Не отказывайтесь от приглашения коллег посидеть в кафе после работы.



БЛИЗНЕЦЫ

У вас появится возможность обернуть себе на пользу любое стечение обстоятельств, если только не помешает спешка. Окружающие будут чаще замечать и по достоинству оценивать ваши способности.



РАК

Решения, от которых зависит ваше будущее, принимайте самостоятельно, не прислушивайтесь к советам окружающих, потому что сейчас важно мыслить нестандартно. Разработка нового проекта сулит успех.



ЛЕВ

Вы получите шанс во всей красе появиться на публике и проявить свои творческие способности. Это поможет завоевать новых друзей и поклонников. Постарайтесь начать воплощение в жизнь ваших замыслов.



ДЕВА

Займитесь сбором информации, изучением языков, не стесняйтесь консультироваться у специалистов. Не расстраивайтесь, если ваши планы воплощаются с точностью до наоборот. У вас все получится.



ВЕСЫ

Чтобы неделя прошла плодотворно и спокойно, постарайтесь избегать разговоров и споров с окружающими, даже если они затрагивают вопросы вашей профессиональной компетентности.



СКОРПИОН

Вас могут посетить реформаторские идеи, их логичность, стройность и почти математическая красота могут вскружить голову любому. Что ж, зафиксируйте их, они вам скоро пригодятся.



СТРЕЛЕЦ

Вы будете склонны к спонтанным действиям. Это может немного мешать, однако вам будет сопутствовать удача. Будьте пунктуальными и избегайте противоречий с начальством. Направьте энергию в творческое русло.



КОЗЕРОГ

Если вы давно собираетесь что-либо осуществить, то наступающая неделя подходит для этого лучше всего. Любое ваше начинание встретят с радостью, и недостатка в единомышленниках не будет.



ВОДОЛЕЙ

У вас появится шанс значительно упрочить свой авторитет на работе. Решайте проблемы по мере их возникновения, не тратя сил на критику и жалость к себе.



РЫБЫ

Эта неделя по сравнению с минувшими днями будет менее напряженной. Но вам придется выполнять данные ранее обещания, благо, время для этого появится.

/По материалам интернет-изданий/

Спецвыпуск № 22 (1098) от 28 мая 2015 г.

ОБЩЕСТВЕННО-ПОЛИТИЧЕСКАЯ ГАЗЕТА

Издается со 2 июля 1994 г.

г. Муравленко

НАШ ГОРОДА

Официальная информация

РАСПОРЯЖЕНИЕ

от 20 мая 2015 года **№ 758**

О награждении

Руководствуясь Уставом муниципального образования город Муравленко, Положением о Почетной грамоте Администрации города, утвержденным постановлением Администрации города от 29.03.2013 № 146 «Об утверждении Положения о Почетной грамоте Администрации города», за многолетний добросовестный труд, верность избранной профессии и в связи с 50-летним юбилеем:

1. Наградить Почетной грамотой Администрации города:

ТЕСЛИНА Петра Ивановича - индивидуального предпринимателя

2. Опубликовать настоящее распоряжение в газете «Наш город».

3. Контроль за исполнением настоящего распоряжения оставляю за собой.

Глава Администрации города А. ПОДОРОГА

РАСПОРЯЖЕНИЕ

от 20 мая 2015 года **№ 762**

О награждении

Руководствуясь Уставом муниципального образования город Муравленко, Положением о Почетной грамоте Администрации города, утвержденным постановлением Администрации города от 29.03.2013 № 146 «Об утверждении Положения о Почетной грамоте Администрации города», за многолетний добросовестный труд и в связи с 55-летним юбилеем:

1. Наградить Почетной грамотой Администрации города:

ЕВЛАНОВУ Марину Ивановну - индивидуального предпринимателя

2. Опубликовать настоящее распоряжение в газете «Наш город».

3. Контроль за исполнением настоящего распоряжения оставляю за собой.

Глава Администрации города А. ПОДОРОГА

Заключение о результатах публичных слушаний

Тема публичных слушаний:

Обсуждение проекта муниципального правового акта «Об утверждении годового отчета об исполнении бюджета муниципального образования город Муравленко за 2014 год».

Дата проведения: 18 мая 2015 года.

№ п/п	Содержание предложения	Результаты обсуждения	Примечание
-	-	-	Предложений, дополнений и замечаний к проекту муниципального правового акта «Об утверждении годового отчета об исполнении бюджета муниципального образования город Муравленко за 2014 год» не поступило

Председатель организационного комитета по проведению публичных слушаний Р. ЮСУПОВ



В Администрации города действуют телефоны ГОРЯЧЕЙ ЛИНИИ

8 (34938)

28-1-81	противодействие коррупции
21-4-55	служба экстренной психологической помощи
42-9-03, 42-9-13, 051	круглосуточная горячая линия о незаконной деятельности игорных заведений
27-7-91	проверка алкогольной продукции на контрафакт
28-2-62	защита прав потребителей

Должностными лицами Администрации города **обеспечивается рассмотрение обращений граждан по вопросам коррупции** в ходе проведения приема по личным вопросам в соответствии с графиком приема граждан главой Администрации города, заместителями главы Администрации города и руководителями структурных подразделений Администрации города

(опубликован в спецвыпуске газеты «Наш город» № 1 (1077) от 1 января 2015 г. на стр. 21).

О преступлениях, связанных с наркотиками, можно сообщить

в Ноябрьское МРО Управления Федеральной службы РФ по контролю за оборотом наркотиков по ЯНАО:	8(3496)	**42-84-12**
во второе отделение УФСКН России по ЯНАО в городе Муравленко:	8(34938)	**22-1-78**
в ОМВД России по городу Муравленко:		**26-0-50**

К СВЕДЕНИЮ

Нововведения в сфере оказания государственных услуг в области регистрации прав на недвижимое имущество

Правильная регистрация недвижимости волнует многих жителей нашего города. Вопросы, касающиеся данной темы, регулярно поступают на телефоны горячей линии, поэтому сегодня кратко попытаемся на них ответить.

В настоящий период Росреестр оказывает государственные услуги, в том числе связанные с государственной регистрацией прав на недвижимость.

За последний период произошло много преобразований в области оказания государственных услуг, в том числе и в деятельности Росреестра, осуществляется реорганизация Росреестра, меняется действующее законодательство.

Тем не менее вопросы государственной регистрации прав остаются актуальными.

Сегодня еще раз хотелось бы акцентировать внимание на тех нововведениях, которые коснулись сферы оказания государственных услуг в области регистрации прав на недвижимость.

- Существует ли возможность подать документы на регистрацию прав по объектам недвижимости, расположенным на территории нашего округа, в любой отдел Управления Росреестра по Ямало-Ненецкому автономному округу?

- С 01.10.2013 г. появилась возможность сдачи документов на государственную регистрацию прав на недвижимое имущество в любое структурное подразделение территориального органа Росреестра (филиал ФГБУ «ФКП Росреестра», многофункциональный центр) по Ямало-Ненецкому автономному округу. Выдача документов заявителям будет осуществляться лично по месту первоначальной подачи документов либо посредством почтового отправления по указанному заявителем адресу.

- В течение какого времени проводится государственная регистрация? Каким документом удостоверяется государственная регистрация прав?

- С 01.01.2015 г. государственная регистрация прав проводится в течение 10 рабочих дней со дня приема заявления и документов, необходимых для государственной регистрации.

Государственная регистрация ипотеки земельных участков, зданий, сооружений, нежилых помещений проводится не позднее чем в течение пятнадцати рабочих дней со дня приема заявления и документов, необходимых для государственной регистрации, ипотеки жилых помещений не позднее чем в течение пяти рабочих дней с указанного дня.

Государственная регистрация прав на основании нотариально удостоверенных документов проводится не позднее чем в течение трех рабочих дней, следующих за днем приема заявления и документов, необходимых для государственной регистрации.

Статья 14 Закона о регистрации (в редакции Закона № 250-ФЗ от 23.07.2013 г.) устанавливает возможность для правообладателя выбора удостоверения государственной регистрации прав. Так государственная регистрация прав по выбору правообладателя может удостоверяться свидетельством о государственной регистрации прав или выпиской из ЕГРП.

- Расскажите, пожалуйста, подробнее о межведомственном взаимодействии. На кого оно распространяется? Какие документы при получении услуг в Росреестре я могу не предоставлять? Должна ли я представлять в Росреестр разрешение на строительство или разрешение на ввод объекта в эксплуатацию?

- Межведомственное взаимодействие представляет собой обмен документами и информацией, в том числе в электронной форме, между органами власти, органами государственных внебюджетных фондов в целях предоставления гражданам и организациям государственных и муниципальных услуг.

При этом межведомственное взаимодействие распространяется как на физических, так и на юридических лиц. Но необходимо иметь в виду, что оно затрагивает не все виды документов. Так, Законом об услугах установлен исчерпывающий перечень документов личного хранения, которые гражданин или организация обязаны представить лично в Росреестр. С исчерпывающим перечнем документов личного хранения вы можете ознакомиться на официальных сайтах Росреестра или его территориальных органов.

Межведомственное взаимодействие действует и в другую сторону - например, справки о наличии (отсутствии) в собственности объектов недвижимого имущества, которые от граждан требуют органы государственной власти или органы местного самоуправления, эти самые органы должны запрашивать и получать самостоятельно, без участия гражданина. Этим органам такая информация предоставляется бесплатно, кроме того, технические возможности многих государственных органов в настоящее время позволяют получать сведения из Единого государственного реестра прав в электронном виде.

В случае если вы не можете самостоятельно разобраться, какие документы представлять или не представлять в Росреестр, вы можете получить консультацию у специалиста по телефонам «горячей линии» межведомственного взаимодействия или справочных служб, указанных на официальных сайтах Росреестра или его территориальных органов.

- В последнее время часто в СМИ упоминается о возможности получения государственных услуг в электронном виде. Предусмотрена ли такая возможность у вас и какие электронные услуги можно получить?

- Да, такая возможность предусмотрена. На сайте Росреестра электронным услугам посвящен отдельный раздел. Основная задача данных сервисов - чтобы потребитель чаще заходил на сайт, пользовался электронными услугами, как можно меньше посещал офисы.

К сожалению, на данный момент не все услуги, оказываемые Росреестром, можно получить в электронном виде, но электронные сервисы регулярно модернизируются, появляются новые.

Оказание услуги в электронном виде имеет свою специфику. Сложность заключается в том, что услуги Росреестра для большинства субъектов платные и ограничен круг лиц, кому данная услуга может быть предоставлена.

- Можно ли получить сведения о правах на объект недвижимости из реестра прав, не выходя из офиса, дома?

- Да, конечно. Для этой цели имеется портал Росреестра: **http://www.rosreestr.ru**

Вы заходите на адрес портала, в разделе «Электронные услуги» - «Подать запрос о предоставлении сведений ЕГРП», и заполняете форму запроса. Заполнение происходит пошагово, просто необходимо следовать указаниям, данным в портале. При этом указываете способ получения информации: почтой или в электронном виде. После заполнения формы на ваш электронный ящик поступает уникальный код оплаты за услугу. Оплату необходимо внести в течение 30 дней с момента получения кода. Отправка запроса осуществляется там же, на портале. Предварительно оплатить данную услугу можно посредством интернета. Сведения из ЕГРП можно получить независимо от места расположения объекта недвижимого имущества. Максимальный срок предоставления сведений - 5 дней.

- Документы сданы на государственную регистрацию прав, у заявителя нет возможности лично прийти за их получением. Могут ли быть получены документы по почте?

- Свидетельство о государственной регистрации прав и иные документы могут быть направлены по почте только в случае, когда при подаче документов на государственную регистрацию прав об этом ходатайствует сам заявитель и ставит в заявлении отметку о том, что документы он хочет получить почтой по указанному им адресу.

Государственный регистратор Вера Валентиновна ОРИНИНА

На странице 82 спецвыпуска газеты «Наш город» № 18 (1094) от 30 апреля 2015 года допущена ошибка. «Постановление от 24 апреля 2015 года № 166» следует читать «Постановление от 27 апреля 2015 года № 166». Приносим свои извинения.

Организационное управление Администрации города Муравленко

ПОСТАНОВЛЕНИЕ

от 18 мая 2015 года **№ 197**

О внесении изменений в приложение к постановлению Администрации города от 26.05.2014 № 243

В соответствии с Федеральным законом Российской Федерации от 06.10.2003 № 131-ФЗ «Об общих принципах организации местного самоуправления в Российской Федерации», статьей 156 Жилищного кодекса Российской Федерации, руководствуясь Уставом муниципального образования город Муравленко, Администрация города Муравленко **п о с т а н о в л я е т :**

1. Утвердить изменения, которые вносятся в приложение к постановлению Администрации города от 26.05.2014 № 243 «Об установлении размера платы за содержание и ремонт жилого помещения для нанимателей жилых помещений по договорам социального найма и договорам найма жилых помещений муниципального жилищного фонда и размера платы за содержание и ремонт жилого помещения для собственников жилых помещений, которые не приняли решение о выборе способа управления многоквартирным домом» (с изменениями от 26.12.2014 № 568, от 30.03.2015 № 114), изложив его в новой редакции, согласно приложению.

2. Опубликовать настоящее постановление в газете «Наш город» и разместить на официальном сайте муниципального образования город Муравленко.

Глава Администрации города А. ПОДОРОГА

Приложение
УТВЕРЖДЕН
постановлением Администрации города от 18.05.2015 № 197

РАЗМЕР ПЛАТЫ

за содержание и ремонт жилого помещения для нанимателей жилых помещений по договорам социального найма и договорам найма жилых помещений муниципального жилищного фонда и размер платы за содержание и ремонт жилого помещения для собственников жилых помещений, которые не приняли решение о выборе способа управления многоквартирным домом

№№ п/п	Адрес многоквартирного дома	Стоимость 1 м² общей площади содержания и ремонта жилого помещения, руб.
1	2	3
1	Ленина, 86	28,52
2	Ленина, 94	28,24
3	Ленина, 96	28,80
4	Муравленко, 21	29,10
5	Муравленко, 23	29,10
6	Муравленко, 25	29,50
7	Муравленко, 29	30,20
8	Муравленко, 31	30,19
9	Муравленко, 33	29,10
10	Муравленко, 35	29,10
11	Муравленко, 37	29,67
12	Муравленко, 39	28,52
13	Муравленко, 41	28,77
14	Нефтяников, 79	29,44
15	70 лет Октября, 16	28,24
16	70 лет Октября, 18	29,11
17	70 лет Октября, 20	29,11
18	70 лет Октября, 22	28,77
19	70 лет Октября, 28	28,75
20	70 лет Октября, 30	28,24
21	70 лет Октября, 32	29,08
22	70 лет Октября, 34	29,09
23	70 лет Октября, 26	26,44
24	70 лет Октября, 37	29,10
25	Губкина, 7а	33,04
26	Губкина, 15	30,20
27	Губкина, 17	28,37
28	Ленина, 71	29,10
29	Ленина, 73	30,21
30	Ленина, 75	29,68
31	Ленина, 77	28,77
32	Ленина, 79	28,76
33	Ленина, 81	30,20
34	Ленина, 83	29,68
35	Ленина, 93	29,10
36	Ленина, 95	29,11
37	пер. Новоселов, 1	29,10
38	пер. Новоселов, 2	29,10
39	пер. Новоселов, 3	29,10
40	пер. Новоселов, 4	29,10
41	Дружбы Народов, 16	32,60
42	Энтузиастов, 29	25,84
43	Дружбы Народов, 62	34,00
44	Дружбы Народов, 68	31,80
45	Дружбы Народов, 70	29,36
46	Муравленко, 4	32,33
47	Муравленко, 10	31,82
48	Муравленко, 12	31,82
49	Пионерская, 10	32,31
50	Пионерская, 8	31,90
51	Пионерская, 12	29,36
52	Губкина, 11	33,67
53	Губкина, 13	32,18
54	Дружбы Народов, 48	29,62
55	Дружбы Народов, 50	32,16
56	Дружбы Народов, 52	32,18
57	Дружбы Народов, 54	29,62
58	Дружбы Народов, 56	32,14
59	Дружбы Народов, 58	32,15
60	Дружбы Народов, 60	33,67
61	пер. Новоселов, 7	18,17
62	пер. Новоселов, 8	32,16
63	Пионерская, 5	32,19
64	Пионерская, 11	32,15
65	Пионерская, 17	33,68
66	пер. Нефтяников, 13	16,95
67	пер. Нефтяников, 13а	1,5
68	пер. Нефтяников, 15	1,5
69	пер. Нефтяников, 16	1,5
70	пер. Нефтяников, 18	1,5
71	пер. Нефтяников, 18а	1,5
72	Муравленко, 6	31,83
73	Муравленко, 8	31,82
74	Дружбы Народов, 64	32,30
75	Дружбы Народов, 66	32,29
76	Пионерская, 21	32,29
77	Пионерская, 23	32,29
78	Пионерская, 25	31,83
79	пер. Нефтяников, 19	17,81
80	пер. Нефтяников, 17	17,81
81	Новая, 16	25,44
82	Муравленко, 36	28,31
83	Муравленко, 38	28,31
84	Ленина, 4	29,78
85	Ленина, 8	29,78
86	Др. Народов, 40	1,5
87	Ленина, 117	28,76
88	Пионерская, 26	28,87
89	Пионерская, 28	28,87
90	Ленина, 123	28,89
91	Ленина, 125	28,88
92	Ленина, 127	28,08
93	Ленина, 129	28,89
94	Ленина, 131	28,59
95	Пионерская, 42	28,89
96	Пионерская, 44	29,45
97	70 лет Октября, 1	28,67
98	Др. Народов, 128	30,06
99	Др. Народов, 112	31,12
100	Др. Народов, 126	34,80
101	Пионерская, 55	34,75
102	Пионерская, 57	34,79
103	Пионерская, 61	34,81
104	Пионерская, 63	34,80
105	Др. Народов, 88	30,83
106	Др. Народов, 124	30,56
107	Муравленко, 5	32,05
108	Муравленко, 7	32,04
109	Пионерская, 31	32,37
110	Др. Народов, 80	30,30
111	Др. Народов, 86	30,30
112	Др. Народов, 90	30,30
113	Др. Народов, 92	30,30
114	Др. Народов, 94	30,30
115	Др. Народов, 96	30,30
116	Др. Народов, 98	30,30
117	Пионерская, 33	30,30
118	Пионерская, 35	30,30
119	Пионерская, 37	30,30
120	Пионерская, 39	30,30
121	Пионерская, 41	30,30
122	Пионерская, 43	30,30
123	Пионерская, 45	30,30
124	Др. Народов, 108	27,60
125	Др. Народов, 114	32,15
126	Др. Народов, 116	31,80
127	Др. Народов, 118	32,16
128	Др. Народов, 120	31,81
129	Др. Народов, 122	32,14
130	Др. Народов, 130	31,82
131	Др. Народов, 132	31,80
132	Пионерская, 59	31,80
133	Губкина, 8	32,52
134	Губкина, 22	33,39
135	Губкина, 26	34,11
136	Губкина, 30	30,50
137	Губкина, 32	30,50
138	Др. Народов, 10	33,40
139	Др. Народов, 18	35,50
140	Др. Народов, 20	33,40
141	Ленина, 59	33,96
142	Ленина, 67	33,38
143	Губкина, 6	30,11
144	Губкина, 10	29,43
145	Губкина, 20	29,03
146	Губкина, 18	31,97
147	Др. Народов, 5	29,77
148	Ленина, 103	28,88
149	Ленина, 105	29,09
150	Ленина, 107	28,89
151	Ленина, 109	29,27
152	Ленина, 111	29,27
153	Ленина, 113	28,67
154	Ленина, 115	28,87
155	Муравленко, 9	29,09
156	Муравленко, 11	29,09
157	Муравленко, 13	29,09
158	Муравленко, 15	29,53
159	Пионерская, 18	28,89
160	Пионерская, 20	29,10
161	Пионерская, 22	29,04
162	Др. Народов, 34	16,95
163	Др. Народов, 4	27,55
164	Др. Народов, 6	27,55
165	Др. Народов, 8	27,55
166	Др. Народов, 12	27,55
167	Ленина, 70	29,43
168	Ленина, 72	29,44
169	Новоселов, 2	28,08
170	Нефтяников, 46	30,92
171	Нефтяников, 40	28,68
172	Губкина, 35	30,83
173	Губкина, 39	34,73
174	Губкина, 44	30,56
175	Губкина, 46	30,11
176	Комсомольская, 19	30,56
177	Комсомольская, 21	30,11
178	Комсомольская, 26	30,11
179	Нефтяников, 39	30,56
180	Нефтяников, 45	30,56
181	Нефтяников, 47	30,56
182	Новоселов, 24	34,79
183	Новоселов, 6	27,84
184	Новоселов, 10	31,76
185	Новоселов, 12	31,75
186	Новоселов, 14	31,76
187	Новоселов, 16	31,43
188	Новоселов, 18	31,77
189	Новоселов, 20	31,75
190	Новоселов, 22	31,76

➥

№№ п/п	Адрес многоквартирного дома	Стоимость 1 м² общей площади содержания и ремонта жилого помещения, руб.
1	2	3
191	Комсомольская, 12	27,60
192	Комсомольская, 14	32,16
193	Комсомольская, 16	32,06
194	Комсомольская, 18	32,05
195	Комсомольская, 20	27,60
196	Нефтяников, 9	28,84
197	Молодежная, 27	28,84
198	Комсомольская, 22	29,63
199	Комсомольская, 24	29,63
200	Ленина, 66	29,27
201	Ленина, 68	28,06
202	Губкина, 27	29,29
203	70 лет Октября, 49	28,70
204	Нефтяников, 77	28,70
205	Ленина, 52	28,08
206	Ленина, 54	29,03
207	Ленина, 48	29,26
208	Ленина, 50	28,08
209	Строителей, 7	29,11
210	Ленина, 46	29,64
211	Строителей, 3	29,49
212	Нефтяников, 1	30,59
213	Строителей, 9	30,11
214	Строителей, 21	30,11
215	Строителей, 27	30,11
216	Строителей, 5	35,03
217	Строителей, 11	35,05
218	Строителей, 13	35,03
219	Строителей, 17	30,56
220	Нефтяников, 37	30,56
221	Строителей, 19	30,56
222	Строителей, 23	30,56
223	Строителей, 25	30,56
224	Школьная, 13	30,11
225	пер. Нефтяников, 25	30,83
226	Нефтяников, 31	30,83
227	Строителей, 16	30,83
228	Строителей, 22	30,83
229	Ленина, 32	30,28
230	Ленина, 34	30,28
231	Ленина, 36	30,28
232	Ленина, 40	30,28
233	Ленина, 42	30,28
234	Ленина 44	34,14
235	пер. Нефтяников, 1а	30,28
236	пер. Нефтяников, 2а	30,28
237	Строителей, 12	30,25
238	пер. Нефтяников, 10	30,25
239	Нефтяников, 25	28,07
240	Энтузиастов, 2	30,70
241	Нефтяников, 3	24,61
242	Нефтяников, 11	24,61
243	Школьная, 20	25,53
244	Школьная, 3	50,39
245	Школьная, 10	33,97
246	Российская, 38	24,65
247	Российская, 40	26,03
248	Российская, 42	24,65
249	Российская, 44	26,03
250	Российская, 48	24,65
251	Российская, 50	24,65
252	Российская, 52	26,03
253	Муравленко, 48	26,03
254	Муравленко, 50	24,65
255	Нефтяников, 89	24,65
256	Молодежная, 40	28,32
257	Нефтяников, 17	18,88
258	Нефтяников, 19	18,88
259	Новая, 20	30,02
260	Губкина, 36	28,08
261	Губкина, 38	28,08
262	Ленина, 62	28,66
263	Ленина, 64	29,27
264	Ленина, 74	28,08
265	Ленина, 76	29,44
266	Новоселов, 1	28,08
267	Ленина, 56	29,02
268	Ленина, 60	28,08
269	Комсомольская, 3	29,48
270	Новая, 6	30,70
271	Новая, 8	30,70
272	Новая, 14	30,70
273	Новая, 26	30,70
274	Новая, 10	30,83
275	Новая, 12	30,83
276	Новая, 16	27,83
277	Новоселов, 9	30,83
278	Новоселов, 11	30,83
279	Новоселов, 13	30,83
280	Новоселов, 15	30,83
281	Новоселов, 17	34,78
282	Новоселов, 19	30,83
283	Новоселов, 21	34,80
284	Новоселов, 23	30,83
285	Новоселов, 25	34,75
286	Новоселов, 29	30,83
287	Комсомольская, 7	35,10
288	Комсомольская, 9	30,11
289	Комсомольская, 11	35,14
290	Комсомольская, 13	30,56
291	Комсомольская, 15	30,11
292	Комсомольская, 17	30,56
293	Комсомольская, 1	28,76
294	Комсомольская, 2	29,03
295	Комсомольская, 4	30,18
296	Строителей, 15	30,11
297	Строителей, 24	30,83
298	пер. Нефтяников, 1	30,28
299	пер. Нефтяников, 2	30,28
300	Губкина, 25	28,76
301	Лесная, 3	50,13
302	Лесная, 5	50,13
303	Лесная, 7	50,13
304	Восточная, 24	50,13
305	Энтузиастов, 51	50,13
306	Лесная,17	50,13
307	Лесная, 33	50,13
308	Восточная, 2	50,13
309	Строителей, 28	50,13
310	Строителей, 30	50,13
311	пер. Нефтяников, 24	50,13
312	пер. Нефтяников, 22	50,13
313	пер. Нефтяников, 20	50,13
314	Пионерская, 13	50,13
315	ул. Др. Народов, 76	50,13
316	пер. Нефтяников, 28	50,13
317	Восточная, 20	50,13
318	пер. Нефтяников, 21	50,13
319	Нефтяников, 23 а	50,13
320	пер. Нефтяников, 28 а	50,13
321	Школьная, 7	50,13
322	Лесная, 21	50,13
323	пер. Нефтяников, 5	50,13
324	Энтузиастов, 23	50,13
325	Восточная, 26	50,13
326	Молодежная, 6	50,13
327	Молодежная, 14	50,13
328	Молодежная, 20	50,13
329	Молодежная, 26	50,13
330	Восточная, 30/Школьная, 34	50,13
331	Лесная, 9	50,13
332	пер. Нефтяников, 11	50,13
333	Молодежная, 16	50,13
334	Школьная, 11	50,13
335	Школьная, 15	50,13
336	Энтузиастов, 3	50,13
337	Нефтяников, 23	50,13
338	Губкина, 1	50,13
339	Губкина, 3	50,13
340	Губкина, 3 а	50,13
341	Ленина, 16	50,13
342	Др. Народов, 78	50,13
343	Др. Народов, 78 а	50,13
344	Восточная, 22	50,13
345	пер.Нефтяников, 9	50,13
346	Нефтяников, 65	50,13
347	пер.Новоселов, 6	50,13
348	Молодежная, 10	50,13
349	Молодежная, 18	50,13
350	Молодежная, 22	50,13
351	Молодежная, 24	50,13
352	Школьная, 2	50,13
353	Школьная, 4	50,13
354	Школьная, 5	50,13
355	Энтузиастов, 5	50,13
356	пер. Нефтяников, 7	50,13
357	ул. Нефтяников, 55	50,13
358	Строителей, 14	50,13
359	Пионерская, 7	50,13
360	Пионерская, 15	50,13
361	Общежитие № 3	50,13
362	Общежитие № 4	50,13
363	Ленина, 53	50,13
364	Ленина, 22	50,13
365	ул. Нефтяников, 63	50,13
366	ул. Нефтяников, 61	50,13
367	Ленина, 12	50,13
368	Ленина, 20	50,13
369	Ленина, 30	50,13
370	Ленина, 43	50,13
371	Молодежная, 1/Ленина, 18	50,13
372	Молодежная, 3	50,13
373	Школьная, 1	50,13
374	Нефтяников, 53	50,13
375	Губкина, 29	50,13
376	Губкина, 31	50,13
377	Губкина, 33	50,13
378	Губкина, 37	50,13
379	Губкина, 41	50,13
380	Губкина, 43	50,13
381	Губкина, 45	50,13
382	Губкина, 47	50,13
383	Губкина, 49	50,13
384	Губкина, 5	50,13
385	Ленина, 41	50,13
386	Молодежная, 12	50,13
387	Восточная, 4	50,13
388	Восточная, 16	50,13
389	Лесная, 1	50,13
390	Лесная, 13	50,13
391	Лесная, 15	50,13
392	Лесная, 25	50,13
393	Лесная, 27	50,13
394	Лесная, 29	50,13
395	Пионерская, 19	50,13
396	Школьная, 36	50,13
397	пер. Новоселов, 5	50,13
398	Губкина, 28	50,13
399	Лесная, 40	50,13
400	Молодежная, 8	50,13
401	Лесная, 11	50,13
402	Школьная, 6	34,60
403	Школьная, 24	34,60
404	Энтузиастов, 17	28,38
405	Энтузиастов, 1	29,58
406	70 лет Октября, 39	29,39
407	Строителей, 26	34,66
408	Строителей, 20	33,92
409	Нефтяников, 29	35,04

Примечание: размер платы за содержание и ремонт жилого помещения для нанимателей жилых помещений многоквартирных жилых домов муниципального жилищного фонда муниципального образования город Муравленко установлен без учета НДС в связи с тем, что организации, осуществляющие управление многоквартирными жилыми домами муниципального жилищного фонда, находятся на упрощенной системе налогообложения.

ПОСТАНОВЛЕНИЕ

от 18 мая 2015 года **№ 194**

Об организации отдыха, оздоровления и трудовой занятости детей и молодежи города Муравленко в 2015 году

Руководствуясь Федеральными законами от 06.10.2003 № 131-ФЗ «Об общих принципах организации местного самоуправления в Российской Федерации», от 24.07.1998 № 124-ФЗ «Об основных гарантиях прав ребенка в Российской Федерации», от 24.06.1999 № 120-ФЗ «Об основах системы профилактики безнадзорности и правонарушений несовершеннолетних», Законом Ямало-Ненецкого автономного округа от 25.09.2009 № 70-ЗАО «О молодежной политике в Ямало-Ненецком автономном округе», постановлением Правительства Ямало-Ненецкого автономного округа от 13.04.2012 № 296-П «Об организации отдыха, оздоровления и трудовой занятости детей, подростков и учащейся молодежи в Ямало-Ненецком автономном округе», Уставом муниципального образования город Муравленко, в целях обеспечения отдыха, оздоровления и трудовой занятости детей и молодежи города Муравленко в 2015 году, Администрация города Муравленко **п о с т а н о в л я е т:**

1. Создать межведомственную комиссию по организации отдыха, оздоровления и трудовой занятости детей и молодежи города Муравленко в 2015 году и утвердить ее состав согласно приложению № 1.

2. Утвердить:

2.1. Положение о межведомственной комиссии по организации отдыха, оздоровления и трудовой занятости детей и молодежи города Муравленко в 2015 году согласно приложению № 2;

2.2. Положение об организации отдыха детей и подростков в летних оздоровительных лагерях с дневным пребыванием детей на базе образовательных организаций согласно приложению № 3;

2.3. Положение о Трудовых отрядах несовершеннолетних согласно приложению № 4;

2.4. Положение о сопровождающем группы детей на отдых и оздоровление согласно приложению № 5;

2.5. Положение о порядке и условиях предоставления путевок в организации отдыха, оздоровления и санаторно-курортного лечения детей и молодежи согласно приложению № 6;

2.6. Положение о наставничестве несовершеннолетних группы «риска» Трудовых отрядов несовершеннолетних согласно приложению № 7;

2.7. График размещения летних оздоровительных лагерей с дневным пребыванием детей на базе образовательных организаций, Трудовых отрядов несовершеннолетних согласно приложению № 8;

2.8. Порядок организации трудовой деятельности Трудовых отрядов несовершеннолетних и по взаимодействию с работодателями согласно приложению № 9;

2.9. Положение о порядке и условиях оплаты проезда или возмещения к месту отдыха и обратно детям, находящимся в трудной жизненной ситуации, в том числе по путевкам, приобретенным за счет средств федерального, окружного и городского бюджетов, согласно приложению № 10.

3. Руководителям учреждений, ответственным за организацию отдыха, оздоровления и трудовой занятости детей и молодежи:

3.1. контролировать в первоочередном порядке организацию отдыха, оздоровления и занятость детей-сирот, детей, оставшихся без попечения родителей; детей-инвалидов; детей из семей участников вооруженных и межнациональных конфликтов, экологических и техногенных катастроф, стихийных бедствий, детей из семей вынужденных переселенцев; детей, проживающих в малоимущих семьях, детей из многодетных и неполных семей; состоящих на профилактическом учете в органах внутренних дел и комиссии по делам несовершеннолетних и защите их прав; детей из семей, где родители (или один из родителей) уволены в связи с ликвидацией организации либо прекращением деятельности индивидуальным предпринимателем или сокращением численности или штата работников организации, индивидуального предпринимателя; детей из семей, находящихся в трудной жизненной ситуации; детей коренных малочисленных народов Севера; детей с хроническими заболеваниями; детей из числа победителей, призеров и лауреатов муниципальных, региональных, межрегиональных, всероссийских и международных предметных олимпиад, конкурсных мероприятий (творческих конкурсов, фестивалей и т.п.), спортивных соревнований (спартакиад, чемпионатов и т.п.); детей из семей, родители (или один из родителей) которых являются работниками бюджетной сферы;

3.2. назначить ответственных за организацию отдыха, оздоровления и трудовой занятости детей и молодежи города Муравленко в 2015 году в срок до 25.05.2015;

3.3. ответственность за жизнь и здоровье детей во время нахождения в пути к месту отдыха и обратно возложить на сопровождающих групп детей;

3.4. представлять заместителю главы Администрации города по социальной политике копии приказов на сопровождение групп детей и списки, выезжающих к месту отдыха и обратно, не позднее чем за 10 дней до выезда группы;

3.5. оплату стоимости проезда лицам, назначенным для сопровождения детей (из расчета один сопровождающий на группу не менее 10 человек согласно решению межведомственной комиссии по организации отдыха, оздоровления и трудовой занятости детей и молодежи города) до места нахождения детских оздоровительных лагерей, санаториев и обратно, суточных на время пребывания в пути осуществлять по нормам возмещения командировочных расходов, установленных постановлением главы города от 28.12.2005 № 153 «Об утверждении Положения о порядке и условиях командирования, возмещения расходов, связанных со служебными командировками» (с изменениями от 05.03.2008 № 47, от 21.04.2008 № 90, от 24.08.2012 № 446, от 29.10.2012 № 528, от 12.01.2015 №15);

3.6. при необходимости индивидуального сопровождения ребенка в случаях: госпитализации при заболевании, по решению дирекции детского оздоровительного лагеря при нарушении правил поведения в лагере и иных экстремальных, произошедших в период нахождения ребенка в детском оздоровительном лагере, разрешать МБУ «Молодежный ресурсный центр», ответственному за организацию выезда групп детей, командировать специалиста (работника) учреждений для индивидуального сопровождения при предоставлении документов, подтверждающих данное сопровождение. Оплату командировочных расходов производить в размере фактических затрат на проезд сопровождающего и ребенка;

3.7. педагогическим работникам, специалистам Управления культуры и молодежной политики Администрации города, Управления физической культуры и спорта Администрации города, Управления социальной защиты населения Администрации города, социальным работникам и иным специалистам на период работы с детьми в выездных детских оздоровительных лагерях, санаторно-оздоровительных лагерях, санаториях и пансионатах обеспечить сохранение заработной платы по основному месту работы при предъявлении документов, подтверждающих фактически отработанное время;

3.8. информировать комиссию по делам несовершеннолетних и защите их прав об организации летнего отдыха несовершеннолетних и детей из семей, состоящих на учете в группе по делам несовершеннолетних отделения участковых уполномоченных и по делам несовершеннолетних Отделения МВД России по г. Муравленко, и комиссию по делам несовершеннолетних и защите их прав до 30 числа ежемесячно в период с июня по сентябрь;

3.9. обеспечить трудовыми книжками несовершеннолетних работников Трудовых отрядов несовершеннолетних в случае их трудоустройства впервые. Обеспечить надлежащее ведение персонифицированного учета сведений о работниках из числа несовершеннолетних граждан Трудовых отрядов несовершеннолетних, отчетности и ведения бухгалтерского учета, в соответствии с действующим законодательством Российской Федерации;

3.10. заключить многосторонний договор «О создании временных рабочих мест для трудоустройства несовершеннолетних граждан в возрасте от 14 до 18 лет» между Управлением культуры и молодежной политики Администрации города, Управлением образования Администрации города, ГКУ ЯНАО Центр занятости населения города Муравленко и работодателями;

3.11. обеспечить закрепление наставника за несовершеннолетними группы «риска» Трудовых отрядов несовершеннолетних по месту осуществления их трудовой деятельности;

3.12. представлять учреждениями всех форм собственности, независимо от ведомственной принадлежности, в адрес Управления культуры и молодежной политики Администрации города полную информацию об организованных выездах детских групп в оздоровительные учреждения (с указанием мест отдыха, вида транспорта, дат и времени выездов, количественном составе групп, наличие медицинского сопровождения и т.д.) и соблюдении СанПиН, предъявляемым к перевозкам организованных детских коллективов;

3.13. обеспечить формирование и ведение банка данных детей, находящихся в трудной жизненной ситуации и подлежащих оздоровлению;

3.14. руководителям, принимающим участие в летней трудовой кампании в качестве работодателей:

3.14.1. представлять в ГКУ ЯНАО Центр занятости населения города Муравленко сведения о наличии временных рабочих местах (должностях) для несовершеннолетних граждан в возрасте от 14 до 18 лет;

3.14.2. осуществлять временное трудоустройство подростков по направлению ГКУ ЯНАО Центр занятости населения города Муравленко.

4. Ответственным лицам за организацию летнего отдыха по ведомству (Управление культуры и молодежной политики Администрации города, Управление образования Администрации города, Управление социальной защиты населения Администрации города, ГБУЗ ЯНАО «Муравленковская городская больница») необходимо предоставлять в Территориальный отдел Управления Федеральной службы по надзору в сфере защиты прав потребителей и благополучия человека по Ямало-Ненецкому автономному округу в г.г. Ноябрьск, Муравленко:

4.1. сводную информацию по каждой смене не позднее 3-х дней после окончания каждой смены;

4.2. информацию обо всех выезжающих за пределы города (округа) организованных группах детей, основных направлениях пути следования организованных групп детей, количестве сопровождающих, наличии медосмотра и гигиенического обучения не позднее, чем за 3 дня до выезда групп детей, выезжающих на отдых и оздоровление;

4.3. копию санитарно-эпидемиологического заключения на детское оздоровительное учреждение, в которое выезжают для отдыха и оздоровления организованные группы детей;

4.4. в срок до 25.05.2015 представить информацию о порядке организации перевозок детей в период каникул за пределы округа железнодорожным, воздушным, автомобильным транспортом, количестве детей и сопровождающих, наличии медицинских работников или сопровождающих лиц, прошедших подготовку по оказанию первой медицинской помощи при нахождении в пути следования более 12 часов организованной группы детей в количестве свыше 30 человек;

4.5. обеспечить организацию горячего питания организованных групп детей при пребывании в пути следования более 1 суток за счет средств родителей (законных представителей).

5. Руководителям образовательных организаций, на базе которых планируется открытие Лагеря дневного пребывания при образовательных организациях в летний период:

5.1. предоставить в Территориальный отдел Управления Федеральной службы по надзору в сфере защиты прав потребителей и благополучия человека по Ямало-Ненецкому автономному округу в г.г. Ноябрьск, Муравленко пакет документации, регламентированной СанПиН, не позднее чем за 30 дней до начала смены;

5.2. обеспечить в каждом оздоровительном учреждении соблюдение требований санитарного законодательства;

5.3. разработать по каждому оздоровительному учреждению перспективные планы и обеспечить выполнение всех запланированных мероприятий по развитию материально-технической базы, предусмотрев при этом обеспечение качественной водой хозяйственно-питьевого назначения, оборудованием и инвентарем в соответствии с требованиями санитарного законодательства;

5.4. максимально ужесточить требования к поставщикам пищевой продукции и усилить контроль за применением данной продукции;

5.5. обеспечить мероприятия по дератизации и дезинфекции в оздоровительных учреждениях перед их открытием и в ходе эксплуатации с установленной периодичностью в соответствии с требованиями законодательства;

5.6. обеспечить комплектование штатного расписания каждого оздоровительного учреждения квалифицированными кадрами, в том числе работниками пищеблоков и медицинскими работниками;

5.7. обеспечить прием на работу сотрудников, включая медицинских работников, только при наличии результатов пройденного предварительного медицинского осмотра в установленном порядке, а также профессиональной гигиенической подготовки;

5.8 обеспечить должный контроль со стороны администрации Управления образования администрации города и Администрации города (в пределах компетенции) за выполнением должностных обязанностей руководителями оздоровительных учреждений.

6. В связи с выполнением сезонных работ несовершеннолетними гражданами в возрасте от 14 до 18 лет, работ по сопровождению организованных групп детей, обеспечению деятельности Трудовых отрядов несовершеннолетних и Лагерей с дневным пребыванием детей на базе образовательных организаций предоставить право руководителям муниципальных учреждений, предприятий города вносить изменения в штатное расписание по увеличению штатных должностей для сезонных работ на период с 01 июня по 31 августа 2015 года в пределах дополнительно направленных на финансирование данных мероприятий бюджетных средств.

7. Учреждения, привлекающие работников, связанных с организацией отдыха, оздоровления и трудовой занятости несовершеннолетних, обязаны в срок до 25.05.2015 направить списки данных работников в Отделение МВД России по г. Муравленко для проведения проверки на наличие (отсутствие) судимости во исполнение трудового законодательства Российской Федерации.

8. Утвердить стоимость питания в Лагерях с дневным пребыванием детей на базе образовательных организаций в летний период в размере 230 рублей на одного учащегося (для Лагерей с дневным пребыванием детей, работающих с 08:30 до 18:00), 165 рублей (для Лагерей с дневным пребыванием детей, работающих с 08:30 до 15:00) и для участников Трудовых отрядов несовершеннолетних в размере 72 рубля 49 копеек на одного несовершеннолетнего.

9. Определить уполномоченными структурными подразделениями Администрации города Муравленко:

9.1. по осуществлению координации работы ведомств города по организации отдыха и оздоровления детей и молодёжи г. Муравленко – Управление культуры и молодежной политики Администрации города;

9.2. по предоставлению межбюджетных субсидий – Управление образования Администрации города.

10. Управлению социальной защиты населения Администрации города (Дианова Е.В.):

10.1. обеспечить организацию санаторно-курортного лечения следующих категорий детей, состоящих на учете в Управлении социальной защиты населения города Муравленко:

- детей-инвалидов;

- детей, состоящих на диспансерном учете в учреждениях здравоохранения и прошедших диспансеризацию в текущем году;

- детей из семей, находящихся в социально опасном положении;

10.2. обеспечить бронирование и оформление проездных билетов для групп, сформированных Управлением социальной защиты населения Администрации города;

10.3. предоставлять детям, указанным в подпункте 10.1, путевки, выделенные департаментом социальной защиты населения Ямало-Ненецкого автономного округа и департаментом молодежной политики и туризма Ямало-Ненецкого автономного округа, на бесплатной основе:

10.3.1. предоставлять для ребенка и сопровождающего его лица санаторно-курортные путевки «Мать и дитя»;

10.3.2. обеспечить реализацию сертификатов, выделяемых департаментом социальной защиты населения Ямало-Ненецкого автономного округа за счет окружного бюджета согласно постановлению Правительства Ямало-Ненецкого автономного округа от 27.12.2013 № 1160-П «Об осуществлении услуг по реабилитации и оздоровлению детей-инвалидов, детей, состоящих на диспансерном учете в лечебно-профилактических учреждениях Ямало-Ненецкого автономного округа, детей из многодетных семей»;

10.4. обеспечить формирование и ведение банка данных детей, находящихся в трудной жизненной ситуации, состоящих на учете в Управлении социальной защиты населения Администрации города:

- детей-инвалидов,

- детей, проживающих в малоимущих семьях;

10.5. производить оплату стоимости проезда детям из малоимущих семей, обучающимся в муниципальных общеобразовательных учреждениях, образовательных учреждениях начального, среднего профессионального образования, организованно выезжающим по путевкам в санатории либо оздоровительные лагеря, и возмещение расходов на лечение детям-инвалидам в соответствии с законодательством Ямало-Ненецкого автономного округа;

10.6. производить 100 % оплату проезда к месту отдыха, санаторно-курортного лечения и обратно детям, находящимся в трудной жизненной ситуации, указанным в пункте 2.1 раздела 2 приложения № 10, в том числе по путевкам, приобретенным за счет средств федерального, окружного и городского бюджетов, за счет средств городского бюджета, предусмотренных на 2015 год в рамках муниципальной программы «Молодежь города Муравленко»;

10.7. производить оплату суточных сопровождающим организованных групп детей к месту отдыха и обратно за счет средств городского бюджета, предусмотренных на 2015 год в рамках муниципальной программы «Молодежь города Муравленко».

11. Управлению образования Администрации города (Снычева М.А.):

11.1. организовать работу Летних оздоровительных лагерей с дневным пребыванием детей на базе образовательных организаций и летней пришкольной площадки в летний период 2015 года в соответствии с порядком размещения и графиком на базе образовательных организаций, учреждений дополнительного образования детей;

11.2. обеспечить в Лагерях с дневным пребыванием детей на базе образовательных организаций сбалансированным питанием из расчета – 230 рублей (для Лагерей с дневным пребыванием детей, работающих с 08:30 до 18:00) и 165 рублей (для Лагерей с дневным пребыванием детей, работающих с 08:30 до 15:00) и на одного обучающегося за счет средств городского, окружного бюджетов и родительской платы;

11.3. обеспечить одноразовым питанием участников Трудовых отрядов несовершеннолетних из расчета 72 рубля 49 копеек на одного несовершеннолетнего за счет средств городского бюджета;

11.4. сформировать штатное расписание для Лагерей дневного пребывания при образовательных организациях из числа сотрудников образовательных организаций, в том числе из сотрудников, находящихся в очередном отпуске и изъявивших желание работать в летний период. Оплату производить по срочному договору. При необходимости для работы в Лагеря дневного пребывания при образовательных организациях принимать по срочному договору иных лиц из числа работников других учреждений города, неработающих граждан с педагогическим образованием;

11.5. обеспечить безопасность жизни и здоровья детей, находящихся в Лагерях дневного пребывания при образовательных организациях;

11.6. сформировать группы, определить сопровождающих и обеспечить выезд групп детей из числа учащихся кадетских классов образовательных организаций в профильный оборонно-спортивный лагерь «Патриот Ямала» (г. Курган), окружной оборонно-спортивный лагерь-экспедицию «Юный капитан» (г. Кронштадт);

11.7. обеспечить своевременную подачу заявок на транспорт и сопровождение ГИБДД организованных групп детей, отправляемых к месту отдыха и оздоровления;

11.8. обеспечить бесплатными путевками детей-сирот и детей, оставшихся без попечения родителей, на отдых или лечение в первоочередном порядке, а также бесплатным проездом к месту отдыха и обратно за счет средств окружного бюджета, выделенных в виде субвенций на осуществление органами местного самоуправления отдельных государственных полномочий по социальной поддержке и социальному обслуживанию детей-сирот и детей, оставшихся без попечения родителей;

11.9. оказывать содействие Управлению культуры и молодежной политики Администрации города по формированию групп детей для выезда в детские оздоровительные лагеря;

11.10. организовать совместную работу с филиалом ОАО «Ямалкоммунэнерго» - филиал в г. Муравленко «Тепло» по согласованию графика размещения пришкольных оздоровительных лагерей;

11.11. обеспечить условия для организации работы медицинского персонала в Лагере дневного пребывания при образовательных организациях в летний период в соответствии с требованиями СанПиН 2.4.4.2599-10;

11.12. обеспечить формирование и ведение банка данных детей-сирот и детей, оставшихся без попечения родителей.

12. Рекомендовать Территориальному отделу Управления Федеральной службы по надзору в сфере защиты прав потребителей и благополучия человека по Ямало-Ненецкому автономному округу в г.г. Ноябрьск, Муравленко (Полищук Ю.Д.):

12.1. принять участие в комиссионной проверке городских Лагерей дневного пребывания при образовательных организациях, проверить санитарно-гигиеническое состояние этих учреждений;

12.2. провести совещание с начальниками и меди-

➥

цинскими работниками Лагерей с дневным пребыванием детей на базе образовательных организаций с ответственными за организацию отдыха и оздоровления за пределами округа;

12.3. изучить представленные документы на открытие летних оздоровительных учреждений и выдать разрешение, подтверждающее соответствие летних оздоровительных учреждений действующим санитарным правилам на весь период каникул на каждую смену;

12.4. по окончании каждой смены летней оздоровительной кампании подготовить сводную информацию и внести на рассмотрение вопрос по итогам каждой смены и всей кампании на заседание межведомственной комиссии по организации отдыха, оздоровления и трудовой занятости детей и молодежи города Муравленко в 2015 году;

12.5. осуществлять контроль за организацией выезда групп детей за пределы округа: согласование количества сопровождающих, наличие медицинского работника, наличие медицинской аптечки, наличие медицинского осмотра у детей и сопровождающих, отсутствие контакта с инфекционными больными у детей и сопровождающих.

13. Рекомендовать филиалу ФБУЗ «Центр гигиены и эпидемиологии в ЯНАО в г. Муравленко» (Капустина Л.П.):

- провести гигиеническое обучение работников Лагерей дневного пребывания при образовательных организациях, Трудовых отрядов несовершеннолетних, сопровождающих групп детей и подростков на отдых и спортивные сборы, работников столовых, медицинских работников, обеспечивающих медицинское сопровождение в Лагерях дневного пребывания при образовательных организациях.

14. Рекомендовать главному врачу ГБУЗ ЯНАО «Муравленковская городская больница» Казакову О.Б.:

14.1. выделять медицинских работников, имеющих опыт работы с детьми, для сопровождения организованных групп детей к месту проведения отдыха и обратно при нахождении в пути следования более 12 часов организованной группы детей в количестве свыше 30 человек согласно заявкам учреждений города;

14.2. обеспечить в порядке, установленном Территориальной программой государственных гарантий бесплатного оказания гражданам медицинской помощи на 2015 год и на плановый период 2016-2017 годов», утвержденной постановлением Правительства Ямало-Ненецкого автономного округа от 25.12.2014 № 1079-П, своевременную организацию мероприятий по проведению медицинских осмотров детей, персонала, направляемых в оздоровительные лагеря, санатории, пансионаты, Лагеря с дневным пребыванием детей на базе образовательных организаций, Трудовые отряды несовершеннолетних, а также подростков, охваченных временным трудоустройством по направлению органов службы занятости населения г. Муравленко или ведомств, отвечающих за реализацию программы временного трудоустройства несовершеннолетних граждан в возрасте 14-18 лет;

14.3. принять участие в программе проведения занятий по обучению оказания первой медицинской помощи, при несчастных случаях на воде, для инструкторов по физической культуре;

14.4. использовать возможности физиотерапевтического отделения и отделения восстановительного лечения ГБУЗ ЯНАО «Муравленковская городская больница» для проведения лечебно-оздоровительных мероприятий детям, имеющим хронические заболевания или отклонения в состоянии здоровья, согласно рекомендациям лечащих врачей;

14.5. обеспечить медицинское сопровождение в Лагерях с дневным пребыванием детей на базе образовательных организаций;

14.6. медицинским работникам обеспечить контроль за качеством питания и выполнением физиологических норм в Лагерях с дневным пребыванием детей на базе образовательных организаций;

14.7. обеспечить предоставление отчетов медицинскими работниками каждой смены летнего оздоровительного учреждения по выполнению норм питания и эффективности оздоровления в Территориальный отдел Управления Федеральной службы по надзору в сфере защиты прав потребителей и благополучия человека по Ямало-Ненецкому автономному округу в г.г. Ноябрьск, Муравленко не позднее, чем через 2 календарных дня после окончания смены;

14.8. выдавать справки об эпидемиологическом окружении не ранее, чем за 3 суток до выезда организованных групп детей.

15. Управлению культуры и молодежной политики Администрации города (Тягунова Н.А.):

15.1. сформировать группы и обеспечить выезд детей в оздоровительные лагеря по путевкам, выделяемым департаментом молодежной политики и туризма Ямало-Ненецкого автономного округа и приобретенным за счет средств окружного и городского бюджетов;

15.2. совместно с Управлением социальной защиты населения Администрации города и ГБУЗ ЯНАО «Муравленковская городская больница» сформировать группу детей для выезда детей и подростков льготной категории;

15.3. произвести бронирование и оформление билетов за наличные денежные средства, внесенные родителями или лицами, их заменяющими. Обеспечить группы детей, отправляемых к месту отдыха и оздоровления, транспортом до г. Ноябрьска за счет денежных средств родителей и с сопровождением ГИБДД;

15.4. оплатить командировочные расходы сопровождающим групп детей к месту отдыха и обратно и оплату работы в детских оздоровительных лагерях при наличии табеля учета рабочего времени;

15.5. организовать работу Трудовых отрядов несовершеннолетних на базе муниципального бюджетного учреждения «Молодежный ресурсный центр»;

15.6. обеспечить выполнение досуговой программы для участников Трудовых отрядов несовершеннолетних и неорганизованных подростков в июне - августе 2015 года;

15.7. разработать и реализовать программу «Туристическое лето - 2015»;

15.8. обеспечить контроль своевременного финансирования оплаты труда подросткам - участникам Трудовых отрядов несовершеннолетних (аванс и заработная плата);

15.9. обеспечить Трудовые отряды несовершеннолетних аптечками и защитными средствами от насекомых;

15.10. организовать подбор и подготовку педагогов-наставников и вожатых Трудовых отрядов несовершеннолетних по организации трудовой и воспитательной деятельности, провести с ними учебу до 26.05.2015;

15.11. приобрести путевки в детские оздоровительные лагеря для участия в профильных сменах для воспитанников, посещающих учреждения спорта;

15.12. осуществлять своевременное финансирование, связанное с приобретением путевок в детские оздоровительные лагеря, согласно заключенным договорам с поставщиком услуг;

15.13. своевременно предоставлять транспорт (школьный автобус) для перевозки организованных групп детей, выезжающих на отдых и оздоровление, до г. Ноябрьска и обратно;

15.14. заключить договор и произвести оплату стоимости страхования детей, находящихся в организациях отдыха детей и их оздоровления, при перевозке к местам отдыха и обратно;

15.15. организовать участие молодежи города в палаточных лагерях и экспедициях г. Харп, г. Тарко-Сале и г. Ноябрьск;

16. Начальнику Управления физической культуры и спорта Администрации города (Кондратов А.А.):

16.1. организовать работу по реализации программы «Спорт во дворе»;

16.2. организовать подготовку специалистов школ, обеспечивающих технику безопасности при организации плавания участников оздоровительных Лагерей с дневным пребыванием детей на базе образовательных организаций, на озере;

16.3. организовать выезд воспитанников учреждений спорта в детские оздоровительные лагеря для участия в профильных сменах.

17. Предложить ГКУ ЯНАО Центр занятости населения г. Муравленко (Мурашко Р.А.) обеспечить:

17.1. регистрацию и учёт несовершеннолетних граждан в возрасте от 14 до 18 лет, желающих работать в свободное от учебы время;

17.2. предоставление государственных услуг по профориентации всех обратившихся подростков;

17.3. проведение специализированных ярмарок вакансий с участием работодателей для несовершеннолетних граждан;

17.4. проведение проверок совместно с комиссией по делам несовершеннолетних и защите их прав Администрации города по исполнению трудового законодательства в отношении несовершеннолетних, занятых организованной деятельностью Трудовых отрядов несовершеннолетних;

17.5. осуществлять контроль за мероприятиями по временному трудоустройству подростков.

18. Рекомендовать начальнику Отделения МВД России по г. Муравленко Хвесько Н.В.:

18.1. Взять под контроль:

18.1.1. сопровождение ГИБДД всех организованных групп детей, выезжающих за пределы города к месту отдыха и обратно, согласно своевременно поданным заявкам с приложенным списком организованной группы детей;

18.1.2. организацию отдыха, оздоровления и трудовой занятости детей и молодежи, состоящих на учете в группе по делам несовершеннолетних отделения участковых уполномоченных и по делам несовершеннолетних Отделения МВД России по г. Муравленко;

18.1.3. работу инспекторов группы по делам несовершеннолетних отделения участковых уполномоченных и по делам несовершеннолетних Отделения МВД России по г. Муравленко по организации трудоустройства в Трудовые отряды несовершеннолетних, организации летнего отдыха несовершеннолетних, состоящих на учете;

18.1.4. обеспечить согласование запросов, представляемых Управлением культуры и молодежной политики Администрации города о наличии (отсутствии) судимость и привлечении к уголовной ответственности несовершеннолетних, планируемых к приему на работу в образовательные учреждения на летний период;

18.2. проводить совместно с Управлением образования Администрации города профилактическую работу детского дорожно-транспортного травматизма с детьми, охваченными организованным отдыхом, а также обеспечить условия для их безопасного нахождения на улицах.

19. Управлению по делам гражданской обороны и чрезвычайным ситуациям Администрации города (Березняк А.И.) представить в межведомственную комиссию по организации оздоровления и отдыха детей и молодежи города Муравленко план мероприятий по созданию безопасных условий для пребывания населения на городском пляже в парковой зоне города до 25.05.2015.

20. Управлению культуры и молодежной политики Администрации города (Тягунова Н.А.), Управлению образования Администрации города (Снычева М.А.), Управлению физической культуры и спорта Администрации города (Кондратов А.А.), Управлению социальной защиты населения Администрации города (Дианова Е.В.) обеспечить своевременное финансирование мероприятий, связанных с отдыхом, оздоровлением и трудовой занятостью детей и молодежи города Муравленко в летний период 2015 года за счет средств, предусмотренных в бюджете муниципального образования город Муравленко на эти цели.

21. Опубликовать настоящее постановление в газете «Наш город» и разместить на официальном сайте муниципального образования город Муравленко.

22. Контроль за исполнением настоящего постановления возложить на заместителя главы Администрации города по социальной политике Молдован Е.В.

Глава Администрации города А. ПОДОРОГА

Приложение № 1
УТВЕРЖДЕН
постановлением Администрации города от 18.05.2015 № 194

СОСТАВ
межведомственной комиссии по организации отдыха, оздоровления и занятости детей и молодежи города Муравленко в 2015 году

Молдован Е.В.	- председатель комиссии, заместитель главы Администрации города по социальной политике
Казакова В.П.	- секретарь комиссии, начальник отдела молодежной политики Управления культуры и молодежной политики Администрации города
Члены комиссии:	
Тягунова Н.А.	- начальник Управления культуры и молодежной политики Администрации города
Снычева М.А.	- начальник Управления образования Администрации города
Кондратов А.А.	- начальник Управления физической культуры и спорта Администрации города
Казаков О.Б.	- главный врач ГБУЗ ЯНАО «Муравленковская городская больница» (по согласованию)
Ивченкова Е.Д.	- начальник отдела по организации деятельности комиссии по делам несовершеннолетних и защите их прав Администрации города
Ким Т.В.	- заведующая детской поликлиникой ГБУЗ ЯНАО «Муравленковская городская больница» (по согласованию)
Собченко И.В.	- заведующий сектором социального обслуживания семей с детьми, пожилыми гражданами и инвалидами Управления социальной защиты населения Администрации города
Хохрина О.В.	- начальник организационно-методического отдела Управления образования Администрации города
Клешнина Л.Л.	- главный специалист - эксперт ТОУ Федеральной службы по надзору в сфере защиты прав потребителей и благополучия человека по Ямало-Ненецкому автономному округу в г.г. Ноябрьск, Муравленко (по согласованию)
Мурашко Р.А.	- директор ГКУ ЯНАО Центр занятости населения города Муравленко (по согласованию)
Елисоветский А.Я.	- депутат Городской Думы города Муравленко (по согласованию)
Малайко А.С.	- член Молодежного совета при главе Администрации города Муравленко (по согласованию)

Приложение № 2
УТВЕРЖДЕНО
постановлением Администрации города от 18.05.2015 № 194

ПОЛОЖЕНИЕ
о межведомственной комиссии по организации отдыха, оздоровления и трудовой занятости детей и молодежи города Муравленко в 2015 году

1. Общие положения

1.1. Настоящее Положение устанавливает порядок работы межведомственной комиссии по организации отдыха, оздоровления и трудовой занятости детей и молодежи города Муравленко в 2015 году (далее – Комиссия).

1.2. Состав Комиссии утверждается постановлением Администрации города.

1.3. Комиссия образована для принятия эффективных мер по обоснованному и целенаправленному решению вопросов по организации отдыха и оздоровления детей и молодежи города Муравленко, а также в целях координации совместной деятельности ведомств города по данному направлению.

1.4. Основными задачами Комиссии являются рассмотрение вопросов, связанных:

- с распределением путевок, выделенных департаментом молодежной политики и туризма Ямало-Ненецкого автономного округа, департаментом социальной защиты населения Ямало-Ненецкого автономного округа;

- с организацией временной занятости молодежи города в возрасте от 14 до 18 лет; с подготовкой вожатского – педагогического и обслуживающего персонала для работы в базовых городских лагерях;

- с организацией отдыха детей и молодежи, нуждающихся в особой опеке государства и профилактике асоциального поведения;

- с обеспечением условий безопасности жизнедеятельности детей и подростков в оздоровительных учреждениях (организациях), а также в пути следования к месту отдыха и обратно;

- с информационно-методическим обеспечением летней оздоровительной кампании;

- с организацией трудовой занятости детей и молодежи в свободное от учебы время;

- с утверждением списков групп детей, выезжающих за пределы города Муравленко, и списков подростков Трудовых отрядов несовершеннолетних;

- с утверждением списков на возмещение проезда 100% детям, находящимся в трудной жизненной ситуации, к местам отдыха.

1.5. Комиссия осуществляет работу по приемке Лагерей дневного пребывания при образовательных организациях в летний период перед началом смены.

1.6. Комиссия в своей работе руководствуется Конституцией Российской Федерации, Конвенцией ООН о правах ребенка, иными международными нормативными правовыми актами о защите прав детей, законодательством Российской Федерации, Ямало-Ненецкого автономного округа, а также настоящим Положением.

2. Состав Комиссии

2.1. Возглавляет Комиссию председатель, который по должности является заместителем главы Администрации города по социальной политике.

2.2. В состав Комиссии входят представители структурных подразделений Администрации города: Управления культуры и молодежной политики Администрации города, Управления образования Администрации города, Управления социальной защиты населения Администрации города, Управления физической культуры и спорта Администрации города, ГБУЗ ЯНАО «Муравленковская городская больница», ГКУ ЯНАО Центр занятости населения г. Муравленко и других заинтересованных ведомств.

2.3. Во время отсутствия члена Комиссии его заменяет лицо, официально замещающее его по должности в период отсутствия, на основании правового акта.

2.4. Члены Комиссии принимают участие в ее работе на общественных началах.

3. Организация деятельности Комиссии

3.1. Заседания Комиссии проводятся по мере необходимости в Администрации города и считаются правомочными, если на них присутствует не менее половины ее членов.

3.2. Заседания Комиссии ведет ее председатель, а при его отсутствии и по его поручению - один из членов Комиссии.

3.3. Решения Комиссии принимаются коллегиально простым большинством присутствующих на заседании членов Комиссии. При равенстве голосов членов Комиссии голос председательствующего на заседании является решающим.

3.4. Решения, принимаемые Комиссией в соответствии с ее компетенцией, являются обязательными для исполнения структурными подразделениями Администрации города, обеспечивающими деятельность по организации отдыха, оздоровления и трудовой занятости детей и молодежи города, и носят рекомендательный характер – для иных органов и организаций.

3.5. Заседания Комиссии оформляются протоколами, которые подписываются председательствующим на заседании Комиссии и секретарем комиссии.

3.6. Протокол заседания оформляется в срок не позднее десяти дней со дня проведения заседания. Протокол ведет секретарь Комиссии во время заседания. В протоколе указывается:

- наименование Комиссии, дата и место проведение заседания;

- число членов Комиссии и список присутствующих на заседании;

- перечень и краткое содержание рассматриваемых вопросов, принятое по ним решение;

- особое мнение членов Комиссии по конкретным рассматриваемым вопросам.

3.7. Организационное и информационно-аналитическое обеспечение деятельности Комиссии осуществляет Управление культуры и молодежной политики Администрации города.

3.8. Комиссия вправе дополнительно запросить у предприятий и учреждений города и граждан необходимые для решения вопроса сведения при наличии согласия на обработку персональных данных.

3.9. Комиссия рассматривает заявления в порядке их поступления.

3.10. На заседание Комиссии могут быть приглашены представители организаций, ходатайствующие по существу рассматриваемого вопроса, и граждане – заявители.

3.11. По результатам рассмотрения Комиссия выносит обоснованное решение о формировании групп, направлений и форм летнего отдыха, оздоровления, занятости детей и молодежи города Муравленко или об отказе в предоставлении помощи. Решение доводится до заинтересованного лица в десятидневный срок.

3.12. Комиссия имеет право проверить своевременность выполнения решений в учреждениях и организациях, принятых в связи с организацией отдыха, оздоровления и трудовой занятости детей и молодежи города.

➥

Приложение № 3
УТВЕРЖДЕНО
постановлением Администрации города от 18.05.2015 № 194

ПОЛОЖЕНИЕ
об организации отдыха детей и подростков в летних оздоровительных лагерях с дневным пребыванием детей на базе образовательных организаций

I. Общие положения

1.1. Настоящее Положение определяет порядок организации летнего отдыха детей и подростков в летних оздоровительных лагерях с дневным пребыванием детей на базе образовательных организаций (общеобразовательных школ, учреждений дополнительного образования, детских садов).

1.2. Под сменой лагеря с дневным пребыванием понимается форма оздоровительной и воспитательной деятельности с обучающимися образовательных организаций в период летних каникул с пребыванием в дневное время и обязательной организацией питания.

1.3. Положение разработано в соответствии с нормативными документами:

- Конституцией Российской Федерации (принята всенародным голосованием 12.12.1993);
- Конвенцией о правах ребёнка (одобрена Генеральной Ассамблеей ООН 20.11.1989.);
- Федеральным законом от 06.10.2003 № 131-ФЗ «Об общих принципах организации местного самоуправления в Российской Федерации»;
- Федеральным законом от 24.07.1998 № 124-ФЗ «Об основных гарантиях прав ребенка в Российской Федерации»;
- Федеральным законом от 24.06.1999 № 120-ФЗ «Об основах системы профилактики безнадзорности и правонарушений несовершеннолетних»;
- Федеральным законом от 24.11.1995 № 181-ФЗ «О социальной защите инвалидов в Российской Федерации»;
- Федеральным законом Российской Федерации от 29.12.2012 № 273-ФЗ «Об образовании в Российской Федерации»;
- приказом Минобрнауки России от 29.08.2013 № 1008 «Об утверждении порядка организации и осуществления образовательной деятельности по дополнительным образовательным программам»;
- приказом Гособразования СССР от 04.07.1989 № 541 «О введении в действие правил пожарной безопасности»;
- постановлением главного государственного санитарного врача Российской Федерации от 19.04.2010 № 25 «Об утверждении СанПиН 2.4.4.2599-10 «Гигиенические требования к устройству, содержанию и организации режима работы в оздоровительных учреждениях с дневным пребыванием детей в период каникул»;
- Законом Ямало-Ненецкого автономного округа от 27.06.2013 № 55-ЗАО «Об образовании в Ямало-Ненецком автономном округе»;
- решением Городской Думы города Муравленко от 11.12.2009 № 709 «Об утверждении Положения об Управлении образования Администрации города Муравленко»;
- Уставом муниципального образования г. Муравленко.

II. Цели и задачи работы лагерей дневного пребывания детей и подростков

2.1. Создание необходимых условий для оздоровления, отдыха и рационального использования каникулярного времени у обучающихся и воспитанников.

2.2. Формирование общей культуры поведения и навыков здорового образа жизни.

2.3. Развитие социальных, коммуникативных и креативных навыков и компетенций.

III. Организация и основы деятельности лагеря дневного пребывания детей и подростков

3.1. Лагеря дневного пребывания детей и подростков при образовательных организациях (далее – Лагерь) организуются муниципальными образовательными организациями по согласованию с Управлением образования Администрации города на основании постановления Администрации города. Координация и контроль за работой образовательных организаций по созданию смен лагерей с дневным пребыванием учащихся осуществляется Управлением образования Администрации города.

3.2. Комплектование Лагеря осуществляется из числа детей и подростков в возрасте от 6 до 14 лет, проживающих на территории города.

3.3. При комплектовании Лагерей первоочередным правом пользуются учащиеся, состоящие на различных видах учета: в группе по делам несовершеннолетних отделения участковых уполномоченных и по делам несовершеннолетних Отделения МВД России по г. Муравленко, КДН и ЗП, на внутришкольном учете; находящиеся под опекой (попечительством); дети из многодетных и малообеспеченных семей; дети-сироты и с ограниченными возможностями здоровья; дети, оставшиеся без попечения родителей; попавшие в трудную жизненную ситуацию и другие незащищённые категории детей.

3.4. Требования к территории, помещениям, правила приёмки определяются санитарными правилами СП 2.4.4.2599-10. Открытие и функционирование Лагеря возможно только при наличии санитарно-эпидемиологического заключения о его соответствии санитарным правилам.

3.5. Приёмка Лагеря осуществляется межведомственной комиссией, созданной Администрацией города, в состав которой входят представители Администрации города, Роспотребнадзора, Госпожнадзора, Управления образования Администрации города, Управления культуры и молодежной политики Администрации города, ГБУЗ ЯНАО «Муравленковская городская больница».

3.6. Продолжительность летней смены составляет 21 день и регламентирована особенностями адаптации организма детей к условиям Лагеря в летний период.

3.7. Лагеря с дневным пребыванием детей предназначены для воспитанников дошкольных учреждений 6-7 лет и обучающихся 1 – 9 классов. Вместимость одного Лагеря не должна превышать 250 человек. Количество детей в отрядах для воспитанников дошкольных образовательных организаций и обучающихся начальных классов (1 – 4 классы) составляет не более 25 человек, для школьников старших классов (5 – 9 классы) не более 30 человек. Для детей 6-10 лет в обязательном порядке организуется дневной сон. Деятельность воспитанников и обучающихся во время проведения смены лагеря может осуществляться в одновозрастных и разновозрастных отрядах (группах).

3.8. Организация работы оздоровительных учреждений с дневным пребыванием осуществляется в режимах пребывания детей:

- с 8:30. до 18:00 с обязательной организацией дневного сна для детей в возрасте до 10 лет и 3-разового питания (завтрак, обед, ужин).

3.9. При выборе форм и методов работы во время проведения смены Лагеря приоритетной должны быть оздоровительная и воспитательная деятельность, направленные на развитие каждого ребёнка (полноценное питание, медицинское обслуживание, пребывание на свежем воздухе, проведение оздоровительных, физкультурных, культурных мероприятий, организация экскурсий, походов, игр, занятий в объединениях по интересам, кружках, клубах, творческих мастерских).

Питание детей и подростков осуществляется в столовой учреждения, в котором открыта смена Лагеря на основании примерного 12-дневного меню, утвержденного руководителем образовательной организации, на базе которого располагается Лагерь. Примерное меню составляется с учетом сезонности, физиологических потребностей растущего организма, продолжительности нахождения детей в Лагере (в соответствии с СанПиН 2.4.4.2599-10 «Гигиенические требования к устройству, содержанию и организации режима работы в оздоровительных учреждениях с дневным пребыванием детей в период каникул»).

Для Лагерей с 3-разовым питанием организуется приём пищи с интервалами между приемами не более 4 часов:

09:00 - завтрак;
13:00 - обед;
17:00 - ужин.

Для Лагерей с 2-разовым питанием организуется прием пищи с интервалами между приемами не более 4 часов:

09:00 - завтрак;
13:00 –обед.

3.10. Медицинское обеспечение детей и подростков осуществляет медицинский персонал ГБУЗ ЯНАО «Муравленковская городская больница».

3.11. При приёме детей и подростков в лагерь образовательное учреждение заключает договор с родителями (законными представителями), регламентирующий взаимоотношения при пребывании детей и подростков в Лагере.

3.12. Приём в Лагерь осуществляется при наличии следующих документов:

- заявления родителей (законных представителей);
- справки с места жительства;
- медицинской справки о состоянии здоровья ребенка;
- справки с места работы одного из родителей (законных представителей);
- копии паспорта заявителя;
- квитанции об уплате за пребывание в Лагере.

IV. Кадровое обеспечение Лагеря

4.1. Начальник смены Лагеря назначается приказом руководителя образовательной организации по согласованию с Управлением образования Администрации города.

4.2. К работе с несовершеннолетними детьми в дневном пришкольном лагере могут допускаться педагоги, работники культуры, спортивные тренеры, в отдельных случаях взрослые с непедагогическим высшим образованием (медицинские работники, работники библиотек и т.п.), студенты старших курсов (IV-V курсы).

4.3. Педагогические работники лагеря с дневным пребыванием детей должны пройти обязательный медицинский осмотр до начала работы лагеря с дневным пребыванием детей и иметь документы, подтверждающие прохождение медицинского осмотра. Сотрудники, не прошедшие медицинский осмотр, не должны допускаться к работе.

4.4. К педагогической деятельности не допускаются лица:

- лишенные права заниматься педагогической деятельностью в соответствии с вступившим в законную силу приговором суда;
- имеющие или имевшие судимость, подвергающиеся или подвергавшиеся уголовному преследованию (за исключением лиц, уголовное преследование в отношении которых прекращено по реабилитирующим основаниям) за преступления против жизни и здоровья, свободы, чести и достоинства личности (за исключением незаконного помещения в психиатрический стационар, клеветы и оскорбления), половой неприкосновенности и половой свободы личности, против семьи и несовершеннолетних, здоровья населения и общественной нравственности, а также против общественной безопасности;
- имеющие неснятую или непогашенную судимость за умышленные тяжкие и особо тяжкие преступления;
- признанные недееспособными в установленном федеральным законом порядке;
- имеющие заболевания, предусмотренные перечнем, утверждаемым федеральным органом исполнительной власти, осуществляющим функции по выработке государственной политики и нормативно-правовому регулированию в области здравоохранения.

4.5. Для работы в Лагере в качестве педагогического персонала могут быть привлечены педагогические работники, работающие в образовательной организации, на базе которого организован Лагерь.

4.6. Штатное расписание Лагеря формируется и утверждается образовательной организацией, на базе которого он организован, по согласованию с Управлением образования Администрации города, в пределах утвержденных бюджетных ассигнований на текущий финансовый год не позднее 2 месяцев до начала работы пришкольных лагерей.

4.7. К работе в качестве УСП, кухонных рабочих, дворников, вожатых под руководством старших ответственных должностей на время работы трудовых отрядов могут привлекаться обучающиеся образовательных организаций, не достигшие 18-летнего возраста.

V. Финансирование

5.1. Финансирование Лагеря производится в пределах средств, предусмотренных в рамках муниципальной программы «Молодежь города Муравленко» по Управлению образования Администрации города и расходуется на:

- оплату труда работников Лагеря;
- начисление на оплату труда работников Лагеря;
- канцелярские расходы;
- питание детей и подростков в Лагере;
- приобретение моющих средств и средств оказания первой доврачебной помощи.

5.2. Оплата труда работникам лагеря, находящимся в ежегодном очередном отпуске по основному месту работы, производится по срочным трудовым договорам, заключённым сроком на один месяц.

5.3. Стоимость путевки в Лагерь согласно калькуляции составляет:

- для Лагерей, работающих с 08:30 до 18:00 – 10 606,41руб., родительская плата за путевку составляет – 2600 руб., что составляет 24,52 % от общей стоимости путевки;
- для Лагерей, работающих с 08:30 до 15:00 - 8454,08 руб., родительская плата за путевку составляет 2050 рублей, что составляет 24,25 % от общей стоимости путевки. Возврат денежных средств родителям осуществляется только при предоставлении подтверждающего документа об уважительной причине пропусков Лагеря (справка по болезни, отпускная записка одного из родителей (законных представителей).

5.4. Для коллективного посещения детей и подростков лагеря кинотеатра, цирковых представлений, экскурсий и других культурных мероприятий могут привлекаться средства родителей (законных представителей). При этом неиспользованные денежные средства родителей (законных представителей) подлежат возврату в течение трех дней со дня их фактического использования.

5.5. Средства на приобретение продуктов питания выделяются за счёт средств окружного и городского бюджетов и родительской платы.

5.6. Для финансового отчёта по расходованию средств образовательные организации представляют следующие документы:

а) копия акта об открытии Лагеря;
б) приказ директора об открытии Лагеря;
в) реестры оздоровленных детей (по установленной форме);
г) табель посещаемости детей;
д) меню-требование или дневное меню и ведомость на питание;
е) сводный отчёт по питанию за смену.

5.7. При переводе работников образовательных организаций с основного места работы на работу в пришкольный Лагерь на срок до одного месяца, оплата труда за работу в Лагере производится в размере не ниже среднего заработка по основному месту работы.

VI. Права и обязанности

6.1. Управление образования Администрации города:

6.1.1. осуществляет общую координацию и контроль за деятельностью Лагерей;

6.1.2. организует обучение начальников Лагерей по нормативно-правовому, методическому обеспечению деятельности Лагерей;

6.1.3. организует совместно с Роспотребнадзором обучение работников Лагерей по курсу санитарно-гигиенического минимума;

6.1.4. организует инструктаж директоров и сотрудников Лагерей совместно с представителями Госпожнадзора по соблюдению правил противопожарной безопасности.

6.2. Администрация образовательных организаций:

6.2.1. организует работу Лагерей на базе образовательных организаций согласно графикам размещений;

6.2.2. обеспечивает контроль за приготовлением полноценного и качественного питания воспитанников, соблюдением режима пребывания, выполнением программ летнего отдыха, медицинских мероприятий совместно с представителями ГБУЗ ЯНАО «Муравленковская городская больница»;

6.2.3. обеспечивает контроль за прохождением сотрудниками Лагеря медицинского осмотра и правил гигиенического санминимума;

6.2.4. обеспечивает условия для работы несовершеннолетних в Лагере согласно необходимым требованиям;

6.2.5. организует контроль за соблюдением правил техники безопасности всеми сотрудниками Лагеря;

6.2.6. формирует штатное расписание Лагеря из числа сотрудников образовательной организации и граждан, состоящих на учете в службе занятости;

6.2.7. разрабатывает необходимую нормативную правовую документацию;

6.2.8. готовит проект акта приёмки Лагеря в 4-х экземплярах.

6.3. Начальник Лагеря:

6.3.1. обеспечивает общее руководство деятельностью Лагеря;

6.3.2. разрабатывает должностные обязанности работников Лагеря, знакомит с условиями труда, проводит инструктажи по технике безопасности;

6.3.3. разрабатывает и согласовывает в Управлении образования Администрации города нормативную документацию для деятельности Лагеря;

6.3.4. предоставляет списки воспитанников Лагеря по запросам надзорных органов, Управления образования Администрации города, Администрации города;

6.3.5. обеспечивает выполнение программы развития, досуга и оздоровления Лагеря;

6.3.6. организует приём документов и подписание договора с родителями (законными представителями) воспитанников Лагеря;

6.3.7. ведёт необходимую отчётную документацию.

VII. Ответственность

7.1. Организаторы Лагеря несут в установленном законодательством Российской Федерации порядке ответственность за:

- обеспечение деятельности смены Лагеря;
- создание условий, обеспечивающих охрану жизни и здоровья воспитанников;
- качество реализуемых программ Лагерей;
- соблюдение законодательства в отношении детей;
- своевременное предоставление отчётности.

VIII. Делопроизводство

8.1. В Лагере с дневным пребыванием детей находится следующая документация:

- акт о приёмке готовности лагерей дневного пребывания детей по форме, утверждённой правовым актом Администрации города, включающий заключения государственного органа пожарного надзора, Роспотребнадзора;
- программа организации отдыха обучающихся (детей);
- правила поведения в лагере с дневным пребыванием детей;
- режим работы пришкольного лагеря;
- правила, инструкции, положения, регламентирующие процесс предоставления муниципальной услуги и определяющие методы (способы) их предоставления и контроля (правила внутреннего трудового распорядка);
- распоряжения и приказы Минобрнауки, департамента образования ЯНАО и Управления образования Администрации города Муравленко в сфере организации летнего отдыха несовершеннолетних;
- инструкции по эксплуатации оборудования учреждения (паспорта техники);
- должностные инструкции персонала;
- инструкции по охране труда, о действиях в условиях чрезвычайных ситуаций.

Приложение № 4
УТВЕРЖДЕНО
постановлением Администрации города от 18.05.2015 № 194

ПОЛОЖЕНИЕ
о Трудовых отрядах несовершеннолетних

I. Общие положения

1.1. Настоящее Положение определяет условия проведения смен в Трудовых отрядах несовершеннолетних в период летних каникул.

1.2. Трудовые отряды несовершеннолетних создаются для молодежи города в возрасте от 14 до 18 лет для практического приобретения ими трудовых навыков, вовлечения их в общественно полезную трудовую деятельность, сочетающуюся с формированием у учащихся здорового образа жизни.

1.3. Организаторами Трудовых отрядов несовершеннолетних являются Управление культуры и молодежной политики и Управление образования Администрации города.

1.4. Организаторы смен Трудовых отрядов несовершеннолетних несут в установленном законодательством Российской Федерации порядке ответственность за:

- создание условий, обеспечивающих жизнь и здоровье воспитанников и сотрудников;
- качество реализуемых программ деятельности смен Трудовых отрядах несовершеннолетних;
- соответствие форм, методов и средств, при проведении смены, возрасту, интересам и потребностям несовершеннолетних;
- соблюдение прав и свобод несовершеннолетних и сотрудников смены Трудовых отрядов несовершеннолетних.

1.5. Целью создания Трудовых отрядов несовершеннолетних является выполнение Федерального закона от 24.06.1999 № 120-ФЗ «Об основах системы профилактики безнадзорности и правонарушений несовершеннолетних», реализация государственной программы Ямало-Ненецкого автономного округа «Содействие занятости населения на 2014-2020 годы», организация досуга молодёжи в летний период.

➥

Это позволяет:

- создать необходимые условия для оздоровления, отдыха и рационального труда несовершеннолетних, формирования у них общей культуры и навыков здорового образа жизни;

- создать максимальные условия для быстрой адаптации несовершеннолетних с учетом возрастных особенностей;

- провести индивидуальную воспитательную работу с несовершеннолетними, состоящими на учете в отделении по делам несовершеннолетних отдела участковых уполномоченных и по делам несовершеннолетних ОМВД России по г.Муравленко, обеспечить их занятость и адаптацию к труду.

1.6. При комплектовании Трудовых отрядов несовершеннолетних первоочередным правом пользуются несовершеннолетние из следующих категорий: дети-сироты; дети, оставшиеся без попечения родителей, переданные под опеку; дети коренных народов Севера; дети из малоимущих семей; многодетные семьи, состоящие на учёте в Управлении социальной защиты населения Администрации города; подростки, состоящие на учете в группе по делам несовершеннолетних отделения участковых уполномоченных и по делам несовершеннолетних Отделения МВД России по г. Муравленко, комиссии по делам несовершеннолетних и защите их прав города Муравленко, внутришкольном учете.

1.7. Смена Трудовых отрядов несовершеннолетних проводится на базе МБУ «Молодежный ресурсный центр».

1.8. Возможность участия несовершеннолетних в Трудовых отрядах несовершеннолетних предоставляется однократно в течение летнего периода. В порядке исключения межведомственная комиссия по организации отдыха, оздоровления и занятости детей и молодежи города Муравленко на основании личного заявления с обоснованием особых условий жизненной ситуации и при наличии свободных мест, вправе предоставить повторное участие в Трудовых отрядах несовершеннолетних.

1.9. В первой смене (июнь) не могут принимать участие в Трудовых отрядах несовершеннолетних учащиеся 9, 11-х классов образовательных учреждений и учащиеся ГБПОУ ЯНАО «Муравленковский многопрофильный колледж», проходящие производственную практику.

2. Организационная структура Трудовых отрядов несовершеннолетних

2.1. Смены Трудовых отрядов несовершеннолетних создаются на базе МБУ «Молодежный ресурсный центр», питание организовывается на базе образовательных организаций города.

2.2. Деятельность участников Трудовых отрядов несовершеннолетних во время проведения смены осуществляется в отрядах, наполняемость которых составляет не более 25 человек.

2.3. Продолжительность смены Трудовых отрядов несовершеннолетних 21 день (5 дней в неделю, выходной – суббота, воскресенье).

Режим работы:

- понедельник – пятница: с 08:30 до 16:00:

	Категория от 14 до 16 лет	Категория от 16 до 18 лет
Общественно полезный труд	с 08:30 до 12:30	с 08:30 до 12:30 с 14:00 до 16:00
Обед	с 12:30 до. 14:00	с 12:30 до 14:00
Досуг	с 14:00 до 16:00	-

2.4. Заказчиками на выполнение работ Трудовых отрядов несовершеннолетних выступают предприятия и учреждения города, при условии, что характер выполняемой работы учитывает специфику труда несовершеннолетних, а также не противоречит законодательству Российской Федерации.

2.5. Ответственность за жизнь и здоровье несовершеннолетних детей во время работы несет руководитель отряда, вожатый и ответственный, закрепленный правовым актом на предприятии (учреждении) работодателя.

2.6. Руководитель отряда осуществляет руководство возглавляемого им отряда:

- обеспечивает правильность и своевременность оформления первичных документов по учету рабочего времени;

- устанавливает и своевременно доводит производственное задание отряду и отдельным работникам.

2.7. Вожатый обеспечивает выполнение мероприятий досуговой программы, условия для выполнения заданного объема работ.

2.8. К педагогической деятельности не допускаются лица:

2.8.1. лишенные права заниматься педагогической деятельностью в соответствии с вступившим в законную силу приговором суда;

2.8.2. имеющие или имевшие судимость, подвергающиеся или подвергавшиеся уголовному преследованию (за исключением лиц, уголовное преследование в отношении которых прекращено по реабилитирующим основаниям) за преступления против жизни и здоровья, свободы, чести и достоинства личности (за исключением незаконного помещения в психиатрический стационар, клеветы и оскорбления), половой неприкосновенности и половой свободы личности, против семьи и несовершеннолетних, здоровья населения и общественной нравственности, а также против общественной безопасности;

2.8.3. имеющие неснятую или непогашенную судимость за умышленные тяжкие и особо тяжкие преступления;

2.8.4. признанные недееспособными в установленном федеральным законом порядке.

2.9. Каждый член трудового отряда подчиняется руководителю отряда, вожатому и бережно относится к выданному инвентарю.

2.10. Зачисление в Трудовые отряды несовершеннолетних осуществляется при наличии следующих документов:

- заявления от несовершеннолетнего о приеме в Трудовые отряды несовершеннолетних и согласие от родителей или лиц, их замещающих;

- паспорта;

- трудовой книжки (при наличии);

- заключения медицинского осмотра;

- ИНН;

- страхового пенсионного свидетельства;

- справки Отделения МВД России по г. Муравленко об отсутствии привлечения к уголовной ответственности несовершеннолетних, которые планируются к приему на работу в образовательные организации;

- справки из Управления социальной защиты населения Администрации города, ходатайства образовательных организаций, органа опеки и попечительства, группы по делам несовершеннолетних отделения участковых уполномоченных и по делам несовершеннолетних Отделения МВД России по г. Муравленко, сертификата обучения для помощников вожатых;

- согласия на обработку персональных данных родителей и их несовершеннолетних детей;

- справки о санэпидокружении.

3. Финансовые расходы на содержание Трудовых отрядов несовершеннолетних

3.1. Средства на организацию питания в Трудовых отрядах несовершеннолетних выделяются за счет средств городского бюджета по муниципальной программе «Молодежь города Муравленко» из расчета стоимости питания 72,49 рублей на человека в день.

3.2. Финансирование организации питания подростков Трудовых отрядов несовершеннолетних, организованного на базе муниципального учреждения, производится за счет средств городского бюджета, переданных муниципальному учреждению главным распорядителем бюджетных средств, в ведомстве которого находится муниципальное учреждение, в форме субсидий на иные цели.

3.3. Оплата труда педагогов-наставников, вожатых трудовых отрядов осуществляется за счет средств городского бюджета по муниципальной программе «Молодежь города Муравленко», переданных на иные субсидии муниципальному бюджетному учреждению «Молодежный ресурсный центр».

3.4. Оплата труда несовершеннолетних производится за счет средств городского бюджета по муниципальной программе «Молодежь города Муравленко» за 21 рабочий день в размере не менее минимального размера оплаты труда, установленного на территории Ямало-Ненецкого автономного округа на момент трудоустройства несовершеннолетних.

3.5. Финансирование оплаты труда подростков, трудоустроенных в муниципальные учреждения, производится за счет средств городского бюджета по муниципальной программе «Молодежь города Муравленко», переданных муниципальному учреждению главным распорядителем бюджетных средств, в ведомстве которого находится муниципальное учреждение, в форме субсидий на иные цели.

Приложение № 5
УТВЕРЖДЕНО
постановлением Администрации города от 18.05.2015 № 194

ПОЛОЖЕНИЕ
о сопровождающем группы детей на отдых и оздоровление

I. Общие положения

1.1. Настоящее Положение разработано в соответствии с Трудовым кодексом Российской Федерации, Федеральным законом Российской Федерации «Об образовании в Российской Федерации», типовыми функциональными обязанностями сопровождающего-воспитателя.

1.2. Положение регламентирует порядок сопровождения, пребывания несовершеннолетних детей в местах отдыха и оздоровления, порядок работы сопровождающего.

II. Организация и основы деятельности

2.1. Сопровождающими групп детей назначаются лица, имеющие педагогическое образование или опыт работы с детьми и подростками, приказом руководителя Управления или учреждения, формирующего организованную группу детей, на основании личного заявления и согласования кандидатуры в межведомственной комиссии по организации отдыха, оздоровления и занятости детей и молодежи города Муравленко.

2.2. К сопровождению не допускаются лица:

2.2.1. лишенные права заниматься педагогической деятельностью в соответствии с вступившим в законную силу приговором суда;

2.2.2. имеющие или имевшие судимость, подвергающиеся или подвергавшиеся уголовному преследованию (за исключением лиц, уголовное преследование в отношении которых прекращено по реабилитирующим основаниям) за преступления против жизни и здоровья, свободы, чести и достоинства личности (за исключением незаконного помещения в психиатрический стационар, клеветы и оскорбления), половой неприкосновенности и половой свободы личности, против семьи и несовершеннолетних, здоровья населения и общественной нравственности, а также против общественной безопасности;

2.2.3. имеющие неснятую или непогашенную судимость за умышленные тяжкие и особо тяжкие преступления;

2.2.4. признанные недееспособными в установленном федеральным законом порядке.

2.3. На сопровождающего группы возлагается ответственность за жизнь и здоровье детей, сохранность проездных документов на время нахождения в пути.

2.4. Сопровождающему, работающему в лагере, необходимо пройти санитарный минимум в Филиале ФГУЗ «Центр гигиены и эпидемиологии в ЯНАО в г. Муравленко» и предоставить данные о прохождении медицинского осмотра за последний год.

2.5. Не менее чем за 5 дней сопровождающий:

- знакомится с содержанием приказа о сопровождении группы детей и ставит личную подпись об ознакомлении;

- организует деятельность по формированию группы, оформлению, сбору документов для проезда к месту отдыха и обратно;

- получает проездные документы (билеты, путевки) в ведомстве, ответственном за формирование и отправку группы, у лица, ответственного за их хранение и выдачу;

- согласовывает сроки приезда группы детей в город, сопровождение, транспортное обслуживание с лицом, ответственным за организацию летнего отдыха в ведомстве.

2.6. По приезду на место отдыха сопровождающий обязан сообщить о прибытии группы к месту отдыха лицу, ответственному за организацию летнего отдыха в Управлении и в учреждении.

2.7. По прибытии к месту отдыха сопровождающий решает с администрацией лагеря вопросы размещения детей, передает проездные документы и деньги по ведомости для хранения материально-ответственному лицу лагеря.

2.8. В случае причинения детьми ущерба имуществу лагеря сопровождающий ставит в известность родителей детей и, с получения их письменного согласия, производит возмещение стоимости ущерба за счет родительских средств.

2.9. Все вопросы, возникающие по сопровождению и пребыванию групп детей в местах отдыха, решает с ответственным специалистом за организацию летнего отдыха в направляющей организации.

III. Функциональные обязанности

Сопровождающий группы детей выполняет следующие функциональные обязанности:

3.1. организует совместно с лицами, ответственными за отдых и оздоровление из Управлений и учреждений города, работу по формированию группы для поездки в лагерь;

3.2. формирует пакет проездных документов: списки группы, медицинские справки и полисы, справки об эпидокружении, документы, удостоверяющие личность, доверенности на право сопровождения детей, приказы руководителя Управления или учреждения, инструкции, проездные билеты, путевки;

3.3. организует информационно-разъяснительную работу с родителями и учащимися по вопросам поездки и пребывания в лагере;

3.4. проводит инструктаж по технике безопасности с детьми, выезжающими на отдых;

3.5. информирует лиц, ответственных за летний отдых в учреждении, об отъезде и приезде (не менее чем за 3 дня), условиях пребывания детей в лагере (еженедельно);

3.6. представляет устный отчет (в день приезда группы), а в течение 3 дней – письменный отчет о командировке межведомственной комиссии по организации отдыха, оздоровления и занятости детей и молодежи города Муравленко и бухгалтерию ведомства, направившего данное лицо и выдавшего путевки;

3.7. в течение 3 дней передает пакет проездных документов после поездки лицу, ответственному за организацию отдыха и оздоровления в ведомстве;

3.8. в течение 3 дней после приезда сопровождающий предоставляет авансовый отчет о командировке в бухгалтерию ведомства.

IV. Права

Сопровождающий имеет право:

4.1. организовывать и проводить родительские собрания, консультации, встречи с учащимися, инструктирование в пределах своей компетенции;

4.2. своевременно запрашивать от родителей перечень необходимых документов для организации поездки в лагерь;

4.3. по согласованию с родителями осуществлять сбор, хранение и выдачу личных денежных средств детей;

4.4. информировать о санитарно-гигиенических условиях пребывания и организации питания в лагере лиц, ответственных за организацию отдыха и оздоровления в Управлении или учреждении.

V. Делопроизводство

Сопровождающий ведет следующую документацию:

5.1. журнал учета принятых документов (медицинских справок и полисов, документов, удостоверяющих личность, путевок, билетов, денег);

5.2. протоколы родительских собраний;

5.3. ведомость инструктажа по технике безопасности детей, выезжающих на летний отдых, с личными подписями.

VI. Финансирование

6.1. Финансирование лиц, сопровождающих детей на отдых, осуществляется за счет командирующей стороны.

6.2. Полная оплата командировочных расходов производится при предоставлении авансового отчета о командировке.

Приложение № 6
УТВЕРЖДЕНО
постановлением Администрации города от 18.05.2015 № 194

ПОЛОЖЕНИЕ
о порядке и условиях предоставления путевок в организации отдыха, оздоровления и санаторно-курортного лечения детей и молодежи

1. Общие положения

1.1. Настоящее Положение определяет порядок и условия предоставления путевок в организации отдыха, оздоровления и санаторно-курортного лечения детей и молодежи, приобретаемых за счет средств окружного бюджета и переданных департаментом молодежной политики и туризма Ямало-Ненецкого автономного округа и департаментом социальной защиты населения Ямало-Ненецкого автономного округа (далее – Положение).

1.2. В настоящем Положении используются следующие понятия:

- многодетная семья – семья, имеющая в своем составе трех и более детей, в том числе усыновленных (удочеренных), находящихся под опекой (попечительством), в возрасте до 18 лет (детей, обучающихся по очной форме в образовательных учреждениях всех типов независимо от их организационно-правовой формы, за исключением образовательных учреждений дополнительного образования, - до окончания ими такого обучения, но не дольше, чем до достижения ими возраста 23 лет);

- неполная семья – семья, в которой ребенка (детей) воспитывает один из родителей;

- малоимущая семья – семья, среднедушевой доход которой ниже величины прожиточного минимума, установленного в Ямало-Ненецком автономном округе на душу населения;

- уполномоченный орган по месту жительства – орган, определенный постановлением Администрации города в качестве уполномоченного органа по организации отдыха и оздоровления детей и молодежи на территории города Муравленко.

Иные понятия, используемые в настоящем Положении, применяются в тех же значениях, что в нормативных правовых актах Российской Федерации, автономного округа.

2. Категории детей, имеющих право на бесплатное

представление путевок в организации отдыха, оздоровления и санаторно-курортного лечения детей и молодежи

2.1. Право на бесплатное предоставление путевок в организации отдыха, оздоровления и санаторно-курортного лечения детей и молодежи, приобретаемых за счет средств окружного бюджета (далее – путевки), имеют дети и учащаяся молодежь, местом жительства которых является Ямало-Ненецкий автономный округ (далее - автономный округ).

2.2. В первоочередном порядке путевками на отдых, оздоровление и санаторно-курортное лечение предоставляются следующим категориям:

2.2.1. детям, находящимся в трудной жизненной ситуации, в том числе:

а) детям, оставшимся без попечения родителей;

б) детям-инвалидам;

в) детям с ограниченными возможностями здоровья, то есть имеющим недостатки в физическом и (или) психическом развитии;

г) детям – жертвам вооруженных и межнациональных конфликтов, экологических и техногенных катастроф, стихийных бедствий;

д) детям, проживающим в малоимущих семьях;

е) детям с отклонениями в поведении;

ж) детям, жизнедеятельность которых объективно нарушена в результате сложившихся обстоятельств и которые не могут преодолеть данные обстоятельства самостоятельно или с помощью семьи, в том числе имеющим хронические заболевания, состоящим на диспансерном учете в учреждениях здравоохранения и прошедшим диспансеризацию в текущем году;

2.2.2. детям из многодетных и неполных семей;

2.2.3. детям коренных малочисленных народов Севера;

2.2.4. детям из числа победителей, призеров и лауреатов муниципальных, региональных, межрегиональных, всероссийских и международных предметных олимпиад, конкурсных мероприятий (творческих конкурсов, фестивалей и т.п.), спортивных соревнований (спартакиад, чемпионатов и т.п.);

2.2.5. детям из семей, родители (или один из родителей) которых являются работниками государственных органов и органов государственной власти автономного округа, органов местного самоуправления, муниципальных учреждений бюджетной сферы;

2.2.6. детям, состоящим на профилактическом учете в группе по делам несовершеннолетних отделения участковых уполномоченных и по делам несовершеннолетних Отделения МВД России по г. Муравленко и комиссии по делам несовершеннолетних и защите их прав Администрации города.

2.3. Детям, имеющим противопоказания для трудовой занятости и пребывания в оздоровительных учреждениях, путевки не предоставляются.

2.4. Первоочередное предоставление путевок «Мать и дитя» на санаторно-курортное лечение осуществляется:

➥

2.4.1. детям-инвалидам, не имеющим противопоказаний к санаторно-курортному лечению, по решению врачебной комиссии лечебно-профилактического учреждения;

2.4.2. детям, имеющим хронические заболевания, состоящим на диспансерном учете у специалистов ГБУЗ ЯНАО «Муравленковская городская больница» и прошедшим диспансеризацию в текущем году, в возрасте от 3 до 18 лет включительно по решению лечащего врача и заведующего отделением.

3. Порядок обращения за предоставлением путевки

3.1. Заявителями на предоставление путёвки являются лица, имеющие регистрацию по месту жительства в автономном округе, являющиеся родителями несовершеннолетних детей, местом жительства которых является автономный округ, а также законными представителями (усыновителями, опекунами, попечителями) несовершеннолетних детей, указанных в п. 2.1. настоящего Положения.

3.2. Прием заявлений о предоставлении путёвок в текущем году осуществляется ежегодно с 01 февраля текущего года до 01 сентября текущего года.

Для предоставления путёвки на отдых и оздоровление заявитель подаёт заявление в Управление культуры и молодежной политики Администрации города.

Для предоставления путевки на санаторно-курортное лечение категории «Мать и дитя» заявитель подает заявление в Управление социальной защиты населения Администрации города.

3.3. Заявление составляется по утвержденной межведомственной комиссией по организации отдыха, оздоровления и трудовой занятости детей и молодежи (далее – Комиссия) форме, заполняется заявителем собственноручно, оформляется в единственном экземпляре и подписывается заявителем.

3.4. К заявлению прилагаются следующие документы:

3.4.1. анкета заявителя по форме, утвержденной Комиссией;

3.4.2. копия документа, удостоверяющего личность заявителя;

3.4.3. копии документов, подтверждающих полномочия заявителя:

а) свидетельства, выданные органами записи актов гражданского состояния: свидетельство о рождении несовершеннолетнего, свидетельство об усыновлении, свидетельство об установлении отцовства;

б) соответствующие документы, выданные органами опеки и попечительства;

3.4.4. документы, подтверждающие принадлежность к одной из льготных категорий (в случае, если ребёнок отнесён к одной из категорий, указанных в пункте 2.2 или в пункте 2.4 настоящего Положения):

а) для детей-сирот, детей, оставшихся без попечения родителей – копии документов, подтверждающих отсутствие родителей, копии документов, подтверждающих опекунство, попечительство, справка учреждения для детей-сирот и детей, оставшихся без попечения родителей;

б) для детей-инвалидов – копия справки, подтверждающей факт установления инвалидности, выданной федеральным государственным учреждением медико-социальной экспертизы;

в) для детей из семей участников вооружённых и межнациональных конфликтов, экологических и техногенных катастроф, стихийных бедствий, детей из семей вынужденных переселенцев – копия удостоверения, подтверждающего соответствующий статус заявителя, справка Управления социальной защиты населения Администрации города о постановке на учёт;

г) для детей, проживающих в малоимущих семьях – справка Управления социальной защиты населения Администрации города о постановке семьи на учёт в качестве малоимущей;

д) для детей из многодетных семей – удостоверение (при отсутствии – справка Управления социальной защиты населения Администрации города о постановке на учет в качестве многодетной семьи или копии свидетельств о рождении (усыновлении) детей);

е) для детей из неполных семей – копии документов, подтверждающих отсутствие родителя (свидетельства о расторжении брака, свидетельства о смерти, справки органов записи актов гражданского состояния о том, что в свидетельство о рождении ребёнка сведения об отце ребенка внесены по указанию матери);

ё) для детей из семей, где родители (или один из родителей) уволены в связи с ликвидацией организации, либо прекращением деятельности индивидуальным предпринимателем или сокращением численности или штата работников организации, индивидуального предпринимателя – копия трудовой книжки с указанием сведений о последнем месте работы;

ж) для детей в иных случаях нахождения в трудной жизненной ситуации – копии удостоверений, справки и иные документы, подтверждающие наличие в жизни ребёнка трудной жизненной ситуации;

з) для детей коренных малочисленных народов Севера – копия свидетельства о рождении ребенка;

и) для детей с хроническими заболеваниями – справка участкового врача-педиатра;

к) для детей, из числа победителей, призёров и лауреатов муниципальных, региональных, межрегиональных, всероссийских и международных предметных олимпиад, конкурсных мероприятий (творческих конкурсов, фестивалей и т.п.), спортивных соревнований (спартакиад, чемпионатов и т.п.) – копия приказа (решения) организатора об итогах олимпиады и иного конкурсного, спортивного мероприятия, заверенная организаторами в установленном порядке;

л) для детей из семей, родители (или один из родителей) которых являются работниками бюджетной сферы – справка с места работы родителей;

м) для детей, состоящих на профилактическом учете в группе по делам несовершеннолетних отделения участковых уполномоченных и по делам несовершеннолетних Отделения МВД России по г. Муравленко и комиссии по делам несовершеннолетних и защите их прав Администрации города, - справка органа внутренних дел или комиссии по делам несовершеннолетних и защите их прав Администрации города;

н) для детей с ограниченными возможностями здоровья, то есть имеющими недостатки в физическом и (или) психическом развитии – справка психолого-медико-педагогической комиссии;

о) для детей с отклонениями в поведении – справка органа внутренних дел или комиссии по делам несовершеннолетних и защите их прав о постановке на учет;

п) для детей, жизнедеятельность которых объективно нарушена в результате сложившихся обстоятельств и которые не могут преодолеть данные обстоятельства самостоятельно или с помощью семьи, - решение межведомственной комиссии по организации отдыха, оздоровления и трудовой занятости детей и молодежи г. Муравленко, вынесенное коллегиально, в том числе на основании акта обследования жилищно-бытовых условий;

р) для детей, указанных в подпунктах 2.4.1., пункта 2.4. настоящего Положения, – решение врачебной комиссии лечебно-профилактического учреждения;

с) для детей, указанных в подпункте 2.4.2. пункта 2.4. настоящего Положения, - справка лечащего врача.

3.5. Документы, представляемые заявителем, должны быть установленного образца, не должны содержать подчисток либо приписок, зачёркнутых слов и иных не оговорённых в них исправлений, а также серьёзных повреждений, не позволяющих однозначно истолковывать их содержание.

3.6. Срок действия справок, прилагаемых к заявлению, не должен превышать срока действия, установленного органом, выдавшим их.

3.7. Заявление регистрируется в журнале регистрации заявлений на предоставление путёвок.

4. Порядок приобретения, распределения и выдачи путёвок

4.1. Управление культуры и молодежной политики Администрации города до 1 ноября текущего года представляет в департамент молодёжной политики и туризма Ямало-Ненецкого автономного округа (далее – департамент) заявку на предоставление путёвок на отдых и оздоровление на следующий год по утвержденной форме.

Управление социальной защиты населения Администрации города до 01 ноября 2016 года формирует и представляет в департамент социальной защиты населения Ямало-Ненецкого автономного округа заявку на приобретение путёвок «Мать и дитя» на санаторно-курортное лечение для осуществления их предоставления в предстоящем году.

4.2. Департамент проводит мероприятия по размещению государственного заказа на оказание услуг по организации отдыха, оздоровления, санаторно-курортного лечения и трудовой занятости детей и учащейся молодёжи.

4.3. Департамент после заключения государственных контрактов распределяет путевки на отдых и оздоровление и направляет в муниципальное образование разнарядку, утвержденную межведомственной комиссией по организации отдыха, оздоровления и трудовой занятости детей и молодёжи в автономном округе, которая содержит количество путёвок на летний отдых и оздоровление текущего года (далее – разнарядка на предоставление путёвок).

4.4. Управление культуры и молодежной политики Администрации города в соответствии с разнарядкой на предоставление путёвок производит выдачу путёвок на отдых и оздоровление заявителям, дети которых относятся к одной из категорий, указанных в пункте 2.2 настоящего Положения, в порядке очерёдности, исходя из времени подачи заявления и других необходимых документов.

Управление социальной защиты населения Администрации города производит выдачу путевок на санаторно-курортное лечение категории «Мать и дитя» заявителям, дети которых относятся к одной из категорий, указанных в пункте 2.4 настоящего Положения, в порядке очередности, исходя из времени подачи заявления и других необходимых документов.

4.5. Предоставление путёвок всем остальным заявителям осуществляется в порядке очерёдности исходя из времени подачи заявления и других необходимых документов после удовлетворения всех заявлений граждан в соответствии с пунктом 4.4. настоящего Положения.

4.6. Управление культуры и молодежной политики и Управление социальной защиты населения Администрации города при выдаче путёвки разъясняет заявителю о документах, необходимых для пребывания в организации отдыха и оздоровления (документ, удостоверяющий личность, путёвка), о сроках пребывания, об условиях пребывания, об оплате проезда к месту отдыха и обратно.

4.7. В случае отказа от путёвок на отдых и оздоровление Управление культуры и молодежной политики Администрации города обязано не позднее 35 дней до даты заезда представить письменное объяснение об отказе с указанием причин возврата путёвок в департамент.

4.8. Путёвка в оздоровительные организации санаторно-курортного типа со сроком пребывания детей 18 – 24 дня предоставляется однократно в течение текущего года.

4.9. Путёвка в оздоровительные организации со сроком пребывания детей не менее 7 дней в период весенних, осенних и зимних школьных каникул и не более чем 21 день в период летних школьных каникул предоставляется не чаще двух раз в год.

4.10. Граждане, подавшие заявления и все необходимые документы на получение путевки на отдых и оздоровление и не получившие её в текущем финансовом году, не сохраняют право на получение путёвки в следующем году.

Граждане, подавшие заявления и все необходимые документы на получение путевки на санаторно-курортное лечение категории «Мать и дитя» и не получившие ее в текущем финансовом году, сохраняют право на получение путевки в следующем году.

4.11. Ведомства города, направляющие группы детей, обеспечивают сопровождение детей к месту отдыха и обратно из расчёта одного сопровождающего на группу не менее 10 человек для группы детей в возрасте 7 – 9 лет и не более 12 человек для группы детей от 10 лет и старше.

4.12. Воспитателям и медицинским работникам, осуществляющим сопровождение детей в возрасте до 18 лет к месту отдыха и обратно и продолжившим работу в детских оздоровительных учреждениях, выделяются путёвки на бесплатной основе за счет квоты муниципального образования из расчета один сопровождающий на группу детей не менее 10 человек.

4.13. Вожатым, включённым в состав педагогических отрядов автономного округа, в период работы в детских оздоровительных учреждениях предоставляются путёвки на бесплатной основе.

4.14. Получение путевок, выделенных департаментом, производится по накладным в финансово-экономической службе Управления культуры и молодежной политики Администрации города. Путевки являются бланками строгой отчетности и хранятся в финансово-экономической службе Управления культуры и молодежной политики Администрации города.

4.15. Выдача путевок, выделенных департаментом, производится финансово-экономической службой Управления культуры и молодежной политики Администрации города по накладной и расходному кассовому ордеру руководителям групп на основании списочного состава выезжающей группы.

4.16. Путевки, выделенные департаментом, списываются с баланса в финансово-экономической службе Управления культуры и молодежной политики Администрации города при условии полного отчета по ним (заявление, копия свидетельства о рождении или паспорта, документ, подтверждающий право на льготу, список групп детей, утвержденный Комиссией, накладная и корешок от путевки), отчет сопровождающего, авансовый отчет.

4.17. В случае отказа от путевки на отдых и оздоровление заявитель обязан не позднее чем за 40 дней до даты заезда письменно уведомить уполномоченный орган по месту жительства об отказе с указанием причин возврата путевки.

Уполномоченный орган по месту жительства обязан перераспределить данную путёвку в порядке очередности исходя из времени подачи заявления.

4.18. Путевка на санаторно-курортное лечение категории «Мать и дитя» предоставляется однократно в течение текущего года.

5. Права и обязанности родителей как участников воспитательного процесса детей в окружном оздоровительном лагере

5.1. Родители детей (лица, их заменяющие), направляемых в выездной оздоровительный лагерь, имеют право и обязаны:

- ознакомиться с условиями пребывания ребенка в лагере, требованиями, предъявляемыми к ребенку, содержанием программы лагеря;

- защищать законные права и интересы ребенка в случае получения от него негативной информации;

- обращаться в административную структуру лагеря, в межведомственную комиссию по организации летнего отдыха, оздоровления и занятости детей, подростков и учащейся молодежи по вопросам деятельности выездных оздоровительных лагерей.

5.2. Родители детей (лица, их заменяющие), направляемых в выездной оздоровительный лагерь, обязаны:

5.2.1. проинформировать ребенка о требованиях, предъявляемых к нему в период пребывания в лагере;

5.2.2. обучить ребенка навыкам самообслуживающего труда и элементарным санитарно-гигиеническим правилам;

5.2.3. проинформировать сопровождающего группы об индивидуальных особенностях ребенка;

5.2.4. в случае нанесения ущерба лагерю в результате недисциплинированного поведения или действий ребенка возместить в порядке, установленном законодательством, стоимость нанесенного ущерба;

5.2.5. в случае сокрытия информации о реальном состоянии здоровья ребенка (о заболеваниях, противопоказанных для пребывания в лагере) возместить расходы на сопровождение ребенка к постоянному месту жительства сопровождающему;

5.2.6. в случае принятия решения лагеря о досрочной отправке ребенка за грубые нарушения требований внутрилагерной жизни и ненадлежащее поведение, возместить расходы на сопровождение ребенка к постоянному месту жительства сопровождающему.

6. Заключительные положения

6.1. Управление культуры и молодежной политики Администрации города представляет в департамент молодёжной политики и туризма Ямало-Ненецкого автономного округа в установленном порядке информацию о реализации и целевом использовании путевок, приобретенных за счет средств окружного и городского бюджетов с указание количества и категорий отдохнувших детей, с учетом данных Управления социальной защиты населения и Управления образования Администрации города, а также об организации отдыха и оздоровления детей и молодежи за счет внебюджетных средств по состоянию на 01 сентября текущего года в срок до 10 сентября текущего года и по состоянию на 31 декабря текущего года (прогноз) в срок до 20 декабря текущего года.

6.2. Управление образования Администрации города предоставляют в установленном порядке информацию о целевом использовании межбюджетных субсидий и средств, предусмотренных в бюджете муниципального образования на организацию лагерей с дневным пребыванием, в департамент образования Ямало-Ненецкого автономного округа по состоянию на 01 сентября текущего года в срок до 10 сентября текущего года и по состоянию на 31 декабря текущего года (прогноз) в срок до 15 декабря текущего года.

6.3. Управление социальной защиты населения Администрации города предоставляет в установленном порядке в департамент социальной защиты населения Ямало-Ненецкого автономного округа по состоянию на 01 сентября текущего года в срок до 10 сентября текущего года и по состоянию на 31 декабря текущего года (прогноз) в срок до 15 декабря текущего года информацию о целевом использовании средств федерального бюджета с указанием количества и категорий отдохнувших детей по направлению:

- реализация путевок, приобретенных для детей, находящихся в трудной жизненной ситуации, в учреждениях отдыха, оздоровления, санаторно-курортного лечения детей.

6.4. Финансирование расходов на приобретение путёвок осуществляется в пределах средств, предусмотренных на эти цели в окружном и городском бюджетах.

Приложение № 7
УТВЕРЖДЕНО
постановлением Администрации города от 18.05.2015 № 194

ПОЛОЖЕНИЕ
о наставничестве несовершеннолетних группы «риска» Трудовых отрядов несовершеннолетних

В настоящем Положении о наставничестве несовершеннолетних группы «риска» Трудовых отрядов несовершеннолетних (далее – Положение) под понятием наставничество используется и понимается разновидность индивидуальной работы с несовершеннолетним группы «риска» Трудового отряда несовершеннолетних, форма адаптации во временном коллективе (трудовой отряд), выполнение трудовых функций под наблюдением наставника с регулярным получением конструктивной обратной связи.

Правовой основой системы наставничества несовершеннолетних группы «риска» является Федеральный закон от 24.06.1999 № 120-ФЗ «Об основах системы профилактики безнадзорности и правонарушений несовершеннолетних» и настоящее Положение.

1. Общие положения

1.1. Настоящее Положение о наставничестве несовершеннолетних группы «риска» Трудовых отрядов несовершеннолетних предназначено для целей внутреннего использования сотрудниками предприятий и организаций, являющимися работодателями на основании многостороннего договора «Об организации временного трудоустройства несовершеннолетних граждан в возрасте от 14 до 18 лет» и принимающими участие в реализации системы наставничества.

1.2. Область применения Положения:

1.2.1. определяет основные понятия, используемые для осуществления наставничества несовершеннолетних группы «риска» Трудовых отрядов несовершеннолетних;

1.2.2. определяет задачи наставничества;

1.2.3. определяет организационные основы наставничества;

1.2.4. определяет требования, предъявляемые к наставнику;

1.2.5. устанавливает порядок назначения и смены наставника;

1.2.6. определяет права и обязанности всех участников системы наставничества.

2. Задачи и система наставничества

2.1. Задачами наставничества являются:

2.1.1. профилактика асоциального поведения несовершеннолетних группы «риска»;

2.1.2. профилактика безнадзорности и правонарушений;

2.1.3. развитие у несовершеннолетних позитивного отношения к работе;

2.1.4. развитие способности самостоятельно и качественно выполнять возложенные на несовершеннолетнего трудовые функции;

2.1.5. минимизация периода адаптации к временному коллективу, усвоение традиций и правил поведения на предприятии (организации).

2.2. Организационные основы наставничества:

2.2.1. Координацию деятельности наставников осуществляет руководство Лагеря труда и отдыха и предприятия-работодателя.

2.2.2. Наставничество устанавливается над несовершеннолетним группы «риска» на период действия срочного трудового договора с несовершеннолетним.

2.2.3. Наставник может иметь одновременно не более 3 несовершеннолетних группы «риска».

2.2.4. Наставник в своей деятельности руководствуется:

- законодательными актами Российской Федерации;

- настоящим Положением.

3. Назначение (замена) наставника

3.1. Наставники выбираются из числа специалистов предприятия (организации) – работодателя по решению

➥

руководства предприятия (организации).

3.2. Наставник назначается на основании правового акта руководителя предприятия-работодателя.

3.3. Копия правового акта о назначении наставника несовершеннолетних группы «риска» предоставляется в МБУ «Молодежный ресурсный центр» не позднее 2-х рабочих дней со дня начала действия срочного трудового договора с несовершеннолетним.

3.4. Замена наставника производится в случаях:

- расторжения трудового договора с работником, выполняющим функции наставника;

- психологической несовместимости наставника и несовершеннолетнего группы «риска».

4. Функциональные обязанности наставника

4.1. К функциональным обязанностям наставника относится:

4.1.1. осуществление знакомства несовершеннолетних группы «риска» с:

- историей и организационной структурой предприятия (организации);

- коллективом предприятия (организации) и его традициями;

4.1.2. проведение трудового обучения несовершеннолетнего группы «риска».

4.1.3. обучение:

- методам установления контакта с коллегами в коллективе;

- навыкам трудовой деятельности;

4.1.4. определение перед несовершеннолетним конкретных задач и контроль их выполнения по качеству и срокам.

5. Права наставника

Наставник имеет право:

5.1. получать информацию о несовершеннолетнем у руководства Трудовых отрядов несовершеннолетних и субъектов профилактики;

5.2. выходить с ходатайством о прекращении стажировки несовершеннолетнего группы «риска» по объективным причинам, в том числе - нарушения несовершеннолетним правил трудового распорядка предприятия (организации).

6. Ответственность наставника

Наставник несет ответственность за качество и своевременность выполнения функциональных обязанностей, возложенных на него настоящим Положением.

7. Взаимодействие

Для исполнения своих обязанностей наставник может взаимодействовать с руководством предприятия (организации), Трудовых отрядов несовершеннолетних, субъектами системы профилактики.

Приложение № 8
УТВЕРЖДЕН
постановлением Администрации города от 18.05.2015 № 194

ГРАФИК
размещения летних оздоровительных лагерей с дневным пребыванием детей на базе образовательных организаций, Трудовых отрядов несовершеннолетних

ОО	1 смена 01.06. - 30.06.2015	2 смена 01.07 - 29.07.2015	3 смена 03.08 - 31.08. 2015
МБОУ «Школа № 4»	150	100 (до 15:00)	
МБОУ «Школа № 5»	125		
МБДОУ ДС «Солнышко»	50		
МБДОУ ДС «Оленёнок»	50		
МБОУ «Школа № 2»		75 (до 15:00)	
МБДОУ ДС «Снежинка»		50	
МАУДО «Центр детского творчества»			100 (до 15:00)
МКДОУ ДС «Непоседы»			50
МАУДО «Центр технического творчества»			75 (площадка без питания)
Итого:	375	225	225
Всего:	Питание 750 человек + 75 человек без питания = 825 человек		
Места питания Трудовых отрядов несовершеннолетних			
МБОУ «Школа № 4» МБОУ «Школа № 5»	75 75		
МБОУ «Школа № 2» МБОУ «Школа № 4»		75 75	
МБОУ «Многопрофильный лицей»			150
ВСЕГО	**525**	**375**	**375**

Приложение № 9
УТВЕРЖДЕН
постановлением Администрации города от 18.05.2015 № 194

ПОРЯДОК
организации трудовой деятельности Трудовых отрядов несовершеннолетних по взаимодействию с работодателями

№№ п/п	Мероприятие	Сроки	Ответственные
1	2	3	4
1.	Определение квоты участников Трудовых отрядов несовершеннолетних (далее – ТОН) по категориям	до 15.05.2015	Управление культуры и молодежной политики Администрации города, Управление образования Администрации города
2.	Разработка проекта многостороннего договора по временному трудоустройству несовершеннолетних граждан в возрасте 14-18 лет	до 20.05.2015	Управление культуры и молодежной политики Администрации города, ГКУ ЯНАО Центр занятости населения
3.	Согласование многостороннего договора с работодателями	до 29.05.2015	Управление культуры и молодежной политики Администрации города, работодатели
4.	Подготовка проекта срочного трудового договора с несовершеннолетними, согласование его с работодателями	до 25.05.2015	Управление культуры и молодежной политики Администрации города, работодатели
5.	Согласование с ГБУЗ ЯНАО «Муравленковская городская больница» графика прохождения медицинского осмотра несовершеннолетними	до 15.05.2015	Управление культуры и молодежной политики Администрации города, ГБУЗ ЯНАО «Муравленковская городская больница»
6.	Формирование списков участников ТОН по месяцам, утверждение их на межведомственной комиссии	до 22.05.2015	Межведомственная комиссия, Управление культуры и молодежной политики Администрации города
7.	Проведение медицинского осмотра для несовершеннолетних ТОН	за 3 недели до начала смены	Управление культуры и молодежной политики Администрации города, ГБУЗ ЯНАО «Муравленковская городская больница»
8.	Сбор документов от несовершеннолетних для ТОН	за 15 дней до начала смены	Управление культуры и молодежной политики Администрации города
9.	Согласование рабочих мест для несовершеннолетних и списков подростков ТОН в ТОУ Роспотребнадзор	за 5 дней до начала смены	Управление культуры и молодежной политики Администрации города, ТОУ Роспотребнадзора по ЯНАО в г. Муравленко
10.	Прием на работу несовершеннолетних, заключение срочного трудового договора	не менее чем за 1 день до начала смены	работодатели, Управление культуры и молодежной политики Администрации города
11.	Проведение инструктажа на рабочем месте	не позднее 1 дня с начала смены	работодатели
12.	Издание правового акта о назначении ответственных лиц за работу с несовершеннолетними (наставники) на предприятии	не менее чем за 1 день до начала смены	Управление культуры и молодежной политики Администрации города
13.	Взаимодействие работодателей с Управлением культуры и молодежной политики Администрации города и руководством Трудовых отрядов несовершеннолетних по вопросам трудовой занятости несовершеннолетних	весь период работы несовершеннолетних	работодатели, Управление культуры и молодежной политики Администрации города
14.	Своевременная выплата аванса и заработной платы несовершеннолетним	после ½ смены – аванс, последний день смены - зарплата	работодатели
15.	Подготовка отчетной документации (счета на оплату труда, акты выполненных работ, отзывы о работе несовершеннолетних)	не менее 3-х дней после окончания смены	работодатели

Приложение № 10
УТВЕРЖДЕНО
постановлением Администрации города от 18.05.2015 № 194

ПОЛОЖЕНИЕ
о порядке и условиях оплаты проезда или возмещения к месту отдыха и обратно детям, находящимся в трудной жизненной ситуации, в том числе по путевкам, приобретенным за счет средств федерального, окружного и городского бюджетов

1. Общие положения

1.1. Настоящее Положение определяет порядок и условия оплаты или возмещения проезда к месту отдыха и обратно детям, находящимся в трудной жизненной ситуации, в том числе по путевкам, приобретенным за счет средств федерального, окружного и городского бюджетов, за счет средств городского бюджета, в рамках подпрограммы «Организация отдыха, оздоровления и трудовой занятости детей и учащейся молодежи города» муниципальной программы «Молодежь города Муравленко».

1.2. Оплата производится в размере 100% стоимости проезда к месту отдыха, санаторно-курортного лечения и обратно детям, находящимся в трудной жизненной ситуации.

2. Категории детей, имеющих право на оплату проезда к месту отдыха и обратно

2.1. Право на оплату или возмещение проезда к месту отдыха и обратно по путевкам, приобретенным за счет средств федерального, окружного и городского бюджетов, имеют дети, проживающие на территории муниципального образования город Муравленко, находящиеся в трудной жизненной ситуации, в том числе:

а) дети, оставшиеся без попечения родителей;

б) дети-инвалиды;

в) дети с ограниченными возможностями здоровья, то есть имеющие недостатки в физическом и (или) психическом развитии;

г) дети – жертвы вооруженных и межнациональных конфликтов, экологических и техногенных катастроф, стихийных бедствий;

д) дети, проживающие в малоимущих семьях;

е) дети с отклонениями в поведении;

ж) дети, жизнедеятельность которых объективно нарушена в результате сложившихся обстоятельств и которые не могут преодолеть данные обстоятельства самостоятельно или с помощью семьи.

3. Порядок обращения граждан за предоставлением оплаты или возмещения проезда к месту отдыха и обратно детям, находящимся в трудной жизненной ситуации

3.1. Заявителями на предоставление оплаты или возмещения проезда к месту отдыха и обратно детям, находящимся в трудной жизненной ситуации, являются лица, имеющие регистрацию по месту жительства в муниципальном образовании город Муравленко, являющиеся родителями несовершеннолетних детей, указанных в пункте 2.1 настоящего Положения, а также законными представителями (усыновителями, опекунами, попечителями) несовершеннолетних детей, указанных в пункте 2.1 настоящего Положения.

3.2. Для предоставления оплаты или возмещения проезда к месту отдыха и обратно детям, находящимся в трудной жизненной ситуации, заявитель подает заявление (Приложение № 1 к настоящему Положению) в Управление социальной защиты населения Администрации города.

3.3. Заявление заполняется одним из родителей (законных представителей) собственноручно и им подписывается.

3.4. К заявлению прилагаются следующие документы:

3.4.1. копия документа, удостоверяющего личность заявителя;

3.4.2. копия свидетельства о рождении несовершеннолетнего, свидетельства об усыновлении, свидетельства об установлении отцовства;

3.4.3. документы, подтверждающие принадлежность ребенка к одной из льготных категорий, указанных в п.2.1:

а) для детей, оставшихся без попечения родителей, - копии документов, подтверждающих отсутствие родителей, копии документов, подтверждающих установление опеки (попечительства), справка учреждения для детей-сирот и детей, оставшихся без попечения родителей;

б) для детей-инвалидов – копия справки, подтверждающей факт установления инвалидности, выданной федеральным государственным учреждением медико-социальной экспертизы;

в) для детей – жертв вооруженных и межнациональных конфликтов, экологических и техногенных катастроф, стихийных бедствий - копия удостоверения, подтверждающего соответствующий статус заявителя;

г) для детей, проживающих в малоимущих семьях, - справка Управления социальной защиты населения Администрации города Муравленко о постановке семьи на учет в качестве малоимущей;

д) для детей с отклонениями в поведении – справка органа внутренних дел или комиссии по делам несовершеннолетних и защите их прав о постановке на учет;

е) для детей, жизнедеятельность которых объективно нарушена в результате сложившихся обстоятельств и которые не могут преодолеть данные обстоятельства самостоятельно или с помощью семьи, - решение межведомственной комиссии по организации отдыха, оздоровления и трудовой занятости детей и учащейся молодежи города Муравленко;

3.4.4. справка МБУ «Молодежный ресурсный центр» о том, что ребенок включен в группу детей, организованно выезжающих к месту отдыха, либо копия санаторно-курортной путёвки или справка Управления социальной защиты населения Администрации города о выделении ребенку путевки (сертификата);

3.4.5. копии проездных билетов к месту отдыха и обратно с дальнейшим, не позднее, чем через 20 дней после окончания оздоровления, предоставлением

➥

оригиналов или справка учреждения, выделившего путевку, о стоимости проезда ребенка, находящегося в трудной жизненной ситуации, к месту отдыха, оздоровления, санаторно-курортного лечения и обратно;

3.4.6. документ, подтверждающий банковские реквизиты, и номер лицевого счета заявителя.

3.5. Документы, предоставляемые заявителем, не должны содержать подчисток либо приписок, зачеркнутых слов и иных не оговоренных в них исправлений, а также повреждений, не позволяющих однозначно истолковать их содержание.

3.6. Срок действия справок, прилагаемых к заявлению, не должен превышать срока действия, установленного органом, выдавшим их.

3.7. Для предоставления оплаты проезда к месту отдыха и обратно детям, жизнедеятельность которых объективно нарушена в результате сложившихся обстоятельств и которые не могут преодолеть данные обстоятельства самостоятельно или с помощью семьи, заявитель перед обращением в Управление социальной защиты населения подает заявление (приложение № 2 к настоящему Положению) в отдел молодежной политики Управления культуры и молодежной политики о рассмотрении сложившихся обстоятельств на заседании межведомственной комиссии по организации отдыха, оздоровления и трудовой занятости детей и молодежи.

К заявлению прилагаются документы, содержащие сведения об обстоятельствах, в результате которых жизнедеятельность ребенка объективно нарушена. При отсутствии указанных документов специалисты Управления культуры и молодежной политики Администрации города составляют акт обследования жилищно-бытовых условий и психологического климата семьи.

Межведомственная комиссия по организации отдыха, оздоровления и трудовой занятости детей и молодежи рассматривает заявление и представленные документы и принимает решение об отнесении ребенка к категории детей, жизнедеятельность которых объективно нарушена в результате сложившихся обстоятельств и которые не могут преодолеть данные обстоятельства самостоятельно или с помощью семьи, не позднее 14 рабочих дней со дня их поступления в отдел молодежной политики Управления культуры и молодежной политики Администрации города.

3.8. Заявления родителей (законных представителей) регистрируются в журнале регистрации заявлений на предоставление оплаты к месту отдыха и обратно детям, находящимся в трудной жизненной ситуации (приложение № 3 к настоящему Положению).

3.9. Решение об оплате или возмещении проезда к месту отдыха и обратно детям, находящимся в трудной жизненной ситуации, в том числе по путевкам, приобретенным за счет средств федерального, окружного и городского бюджетов принимается межведомственной комиссией по организации отдыха, оздоровления и трудовой занятости детей и молодежи.

3.10. Денежные средства перечисляются на лицевые счета заявителей (законных представителей) или выплачиваются заявителям (законным представителям) из семей, находящихся в социально-опасном положении, из кассы Управления социальной защиты населения в течение 5 дней со дня принятия решения о предоставлении оплаты проезда к месту отдыха и обратно детям, находящимся в трудной жизненной ситуации по путевкам, приобретенным за счет средств федерального, окружного и городского бюджетов.

4. Заключительные положения

4.1. Финансирование расходов на оплату или возмещение проезда к месту отдыха и обратно детям, находящимся в трудной жизненной ситуации, в том числе по путевкам, приобретенным за счет средств федерального, окружного и городского бюджетов, осуществляется в пределах средств, предусмотренных на эти цели в городском бюджете.

4.2. Управление социальной защиты населения Администрации города несет ответственность за соблюдение данного Положения и условий целевого расходования денежных средств, предусмотренных в городском бюджете на 2015 год.

Приложение № 1
к Положению о порядке и условиях оплаты проезда к месту отдыха и обратно детям, находящимся в трудной жизненной ситуации, в том числе по путевкам, приобретенным за счет средств федерального, окружного и городского бюджетов

В Управление социальной защиты
населения Администрации города Муравленко

ЗАЯВЛЕНИЕ
об оплате (возмещении) проезда

_____
(фамилия, имя, отчество)

1. Принадлежность к гражданству: гражданин Российской Федерации, иностранный гражданин, лицо без гражданства (нужное подчеркнуть).

2. Адрес места жительства: _____тел._____
(указывается адрес регистрации по месту жительства)

Наименование документа, удостоверяющего личность		Дата выдачи	
Номер документа		Дата рождения	
Кем выдан		Место рождения	

3. Прошу оплатить (возместить) проезд к месту отдыха и обратно, в том числе по предоставленной путевке в детский оздоровительный лагерь (лечебное учреждение) _____
_____
(указать маршрут к месту отдыха и обратно)
_____
(указать название лагеря (учреждения))
на _____смену с _____по_____2015 года
моему ребенку_____
(Ф.И.О. ребенка полностью; число, месяц, год рождения)
учащегося(ейся) _____класса общеобразовательного учреждения_____
в связи с трудной жизненной ситуацией_____
(указать категорию)

Дата			Подпись заявителя

К заявлению прилагаю следующие документы:

1.	4.
2.	5.
3.	6.

4. Я согласен(а) на осуществление обработки моих персональных данных при проведении сверки с данными различных органов государственной власти, иных государственных органов, органов местного самоуправления, а также юридических лиц независимо от их организационно-правовых форм и форм собственности.

Ознакомлен(а), что в любое время вправе обратиться с письменным заявлением о прекращении действия настоящего согласия.

_____
(подпись заявителя)

Расписка-уведомление

Заявление и документы гр. _____

Регистрационный номер заявления	Принял	
	Дата приема заявления	Фамилия специалиста и подпись

(линия отреза)

Расписка-уведомление

Заявление и документы гр. _____

Регистрационный номер заявления	Принял	
	Дата приема заявления	Фамилия специалиста и подпись

Приложение № 2
к Положению о порядке и условиях оплаты проезда к месту отдыха и обратно детям, находящимся в трудной жизненной ситуации, в том числе по путевкам, приобретенным за счет средств федерального, окружного и городского бюджетов

В межведомственную комиссию
по организации отдыха, оздоровления
и трудовой занятости детей и молодежи

от _____
(Ф.И.О. полностью)
Проживающего(щей) по адресу: _____
_____
дом. телефон_____
раб. телефон_____
сот. телефон_____

Заявление

Прошу рассмотреть вопрос об отнесении ребенка к категории детей, жизнедеятельность которых объективно нарушена в результате сложившихся обстоятельств, и принять решение об установлении права на оплату (возмещение) проезда в обе стороны к месту отдыха по предоставленной путевке в детский оздоровительный лагерь (учреждение)

_____
(название лагеря (учреждения))
на _____ смену с _____ по _____ 2015 года
моему(ей) сыну (дочери) _____
(Ф.И.О. ребенка полностью; число, месяц, год рождения)
учащегося(ейся) _____ класса школы № _____
согласно льготной категории _____
прилагаю следующие документы: _____
_____.

Согласен(а) на осуществление уточнения моих персональных данных при проведении сверки с данными различных органов государственной власти, иных государственных органов, органов местного самоуправления, юридических лиц, независимо от их организационно-правовых форм и форм собственности. А также на размещение моих персональных данных на сайте муниципального образования город Муравленко.

Ознакомлен(а), что в любое время вправе обратиться с письменным заявлением о прекращении действия настоящего согласия.

«____»_____2015 года _____
(подпись)

Заявление принял:

_____
специалист «_____» _____ 2015 год _____ /_____/
(подпись) (расшифровка подписи)

Приложение № 3
к Положению о порядке и условиях оплаты проезда к месту отдыха и обратно детям, находящимся в трудной жизненной ситуации, в том числе по путевкам, приобретенным за счет средств федерального, окружного и городского бюджетов

ЖУРНАЛ
регистрации заявлений на предоставление оплаты проезда
к месту отдыха и обратно детям, находящимся в трудной жизненной ситуации,
в том числе по путевкам, приобретенным за счет средств
федерального, окружного и городского бюджета

№ п/п	Дата обращения	Фамилия, имя, отчество заявителя	Адрес места жительства заявителя	Категория ребёнка (если есть)	Место и период отдыха	Стоимость проездных документов в обе стороны	Примечание
1	2	3	4	5	6	7	8

ПОСТАНОВЛЕНИЕ

от 19 мая 2015 года **№ 200**

О внесении изменений в Положение о резерве материальных ресурсов в целях гражданской обороны и ликвидации чрезвычайных ситуаций на территории муниципального образования город Муравленко

В соответствии с постановлениями Правительства Российской Федерации от 10.11.1996 № 1340 «О порядке создания и использования резервов материальных ресурсов для ликвидации чрезвычайных ситуаций природного и техногенного характера», от 27.04.2000 № 379 «О накоплении, хранении и использовании в целях гражданской обороны запасов материально-технических, продовольственных, медицинских и иных средств», на основании Устава муниципального образования город Муравленко Администрация города Муравленко **п о с т а н о в л я е т:**

1. Внести в Положение о резерве материальных ресурсов в целях гражданской обороны и ликвидации чрезвычайных ситуаций на территории муниципального образования город Муравленко, утвержденное постановлением Администрации города от 24.02.2015 № 65 «О резерве материальных ресурсов в целях гражданской обороны и ликвидации чрезвычайных ситуаций на территории муниципального образования город Муравленко», следующие изменения:

1.1. подпункт 3.2.7 пункта 3.2 изложить в следующей редакции:

«3.2.7. Обновление резерва медикаментов осуществляется:

- не менее чем за 2 месяца до истечения срока годности медикаментов со сроком хранения не более 6 месяцев;

- не менее чем за 4 месяца до истечения срока годности медикаментов со сроком хранения не более 2 лет;

- не менее чем за 6 месяцев до истечения срока годности медикаментов со сроком хранения более 2 лет»;

1.2. подпункт 3.2.9 пункта 3.2 изложить в следующей редакции:

«3.2.9. Медицинская служба Муравленковского городского звена территориальной подсистемы РСЧС ежегодно до 15 сентября текущего года разрабатывает годовой план обновления резерва медикаментов и направляет его в муниципальное казенное учреждение «Единая дежурно-диспетчерская служба муниципального образования город Муравленко»;

1.3. в абзаце четвертом пункта 7.1 слова «отдела бухгалтерского учета Администрации города» заменить словами «муниципального казенного учреждения «Единая дежурно-диспетчерская служба муниципального образования город Муравленко».

2. Опубликовать настоящее постановление в газете «Наш город» и разместить на официальном сайте муниципального образования город Муравленко.

Глава Администрации города А. ПОДОРОГА

Список граждан, принятых на учет в целях бесплатного предоставления земельного участка в муниципальном образовании город Муравленко, имеющих право получения земельного участка в первоочередном порядке, по состоянию на 25.05.2015

1. Лоренц Алеся Григорьевна
   Лоренц Евгений Яковлевич
2. Меджидов Нариман Меджидович
   Меджидова Умукусюм Сиражутдиновна
3. Тотьмянина Мария Станиславовна
   Тотьмянин Александр Владимирович
4. Мултанова Татьяна Дмитриевна
   Мултанов Анатолий Николаевич
5. Шагидилова Альбина Ахмедовна
6. Гусейнов Фамиль Сахават оглы
   Гусейнова Фаргана Мархамат кызы
7. Дадаев Хамзат Сайдхасанович
   Истамулова Асет Мусаевна
8. Дубровина Валентина Васильевна
   Дубровин Виктор Николаевич
9. Карамов Фанзиль Миниханович
   Карамова Разиля Рамилевна
10. Стрильцова Юлия Анатольевна
11. Белевитина Татьяна Владимировна
12. Ормонбекова Нурзат Руслановна
    Шайлобаев Мирлан Усенканович
13. Ветрова Юлия Николаевна
14. Чиркеев Залкарбек Абышевич
    Чекирова Замира Мельнисовна
15. Терентьев Роман Николаевич
    Терентьева Наталья Валериевна
16. Азизова Айгюн Гюльмир кызы
    Азизов Ариф Акбер оглы
17. Хайрутдинова Татьяна Сергеевна
    Хайрутдинов Радислав Мухамадуллович
18. Кильчурин Азамат Сафаргалиевич
    Кильчурина Суфия Чулпановна
19. Гимадиева Алия Раяновна
    Яминов Наиль Минуллович
20. Ахметьянов Ильдар Фанависович
    Ахметьянова Ляйсан Нургазизовна
21. Нескуба Николай Евгеньевич
    Нескуба Наталья Евгеньевна
22. Бердникова Лилия Евгеньевна
23. Нигматуллина Юлия Владимировна
24. Урахова Наталья Леонидовна
    Урахов Алексей Владимирович

Список граждан, принятых на учет в целях бесплатного предоставления земельного участка в муниципальном образовании город Муравленко, имеющих право получения земельного участка на общих основаниях, по состоянию на 25.05.2015

1. Рахимова Минзаля Гаяновна
   Рахимов Наиль Галиахметович
2. Абрамов Александр Николаевич
   Абрамова Светлана Владимировна
3. Лозюк Гулюза Фанильевна
   Лозюк Владимир Иванович
4. Гирфанов Фарит Зиннурович
   Гирфанова Елена Владимировна
5. Борисенко Александр Николаевич
   Борисенко Татьяна Филипповна
6. Плахотнюк Сергей Станиславович
   Плахотнюк Елена Васильевна
7. Акзигитова Фируза Шайдулловна
   Акзигитов Роберт Уралович
8. Дусакова Елена Фаиловна
   Дусаков Мансур Махмутович
9. Шадрина Юлия Анатольевна
   Шадрин Георгий Георгиевич
10. Цветкова Оксана Александровна
    Цветков Андрей Александрович
11. Янтилин Илгам Губайдуллович
    Янтилина Нафиса Шаеховна
12. Кучер Игорь Иванович
    Кучер Светлана Андреевна
13. Сидняева Ирина Федоровна
    Сидняев Сергей Федорович
14. Мусаева Рашан Амадиевна
    Мусаев Руслан Хаважевич
15. Багрина Марьяна Петровна
    Багрин Петр Иванович
16. Степанов Анатолий Энгельсович
    Степанова Антонина Николаевна
17. Грабина Александр Юрьевич
    Грабина Анастасия Викторовна
18. Хайбулина Лилия Рафаиловна
    Хайбулин Руслан Фанисович
19. Матханов Игорь Минниахметович
    Матханова Галина Рашитовна
20. Онищенко Зиля Мударисовна
    Михайлюк Виталий Анатольевич
21. Хайрутдинова Татьяна Николаевна
    Хайрутдинов Станислав Мухаматуллович
22. Шелепень Людмила Викторовна
    Тохтасынов Александр Конисович
23. Стоколос Татьяна Витальевна
    Стоколос Анатолий Анатольевич
24. Латыпов Радик Геннадьевич
    Латыпова Альфия Ралифовна
25. Микрюкова Ирина Анатольевна
    Микрюков Анатолий Николаевич
26. Губайдуллина Юлия Александровна
    Губайдуллин Артур Маратович
27. Бекирова Татьяна Николаевна
28. Ашурова Гюляра Мурсаловна
    Ашуров Нариман Мирзаевич
29. Шаехова Регина Ивановна
    Шаехов Ревенер Фанисович
30. Дятлов Сергей Владимирович
    Дятлова Наталья Михайловна
31. Арсланбеков Осман Камалутдинович
    Арсланбекова Зарипат Исаевна
32. Мамедова Агбаниз Илхам кызы
    Мамедов Фаиг Закир оглы
33. Ковтун Елена Александровна
    Ковтун Александр Владимирович
34. Ахмедов Наил Адалат оглы
    Ахмедова Кенуль Ахмед кызы
35. Тарасенко Анжела Васильевна
    Тарасенко Олег Олегович
36. Бахмудова Маликат Абдулхаликовна
    Бахмудов Гамид Бахмудович
37. Дугина Кристина Альбертовна
    Дугин Сергей Алексеевич
38. Байгузина Гульназ Габбасовна
    Байгузин Ришат Ишмурдович
39. Лезгинцева Марина Александровна
    Лезгинцев Евгений Николаевич
40. Бабаев Эльнур Шукюр оглы
    Бабаева Лала Эйваз кызы
41. Бабаев Афган Хангасан оглы
    Рагимова Кенуль Сабир кызы
42. Мамаев Дмитрий Юрьевич
    Мамаева Екатерина Валерьевна
43. Котик Вадим Витальевич
    Котик Людмила Леонидовна
44. Байдужа Алёна Ивановна
    Байдужа Александр Николаевич
45. Файзрахманова Розалия Альфридовна
    Файзрахманов Ильяс Адегамович
46. Бордеяну Лейсан Гаязетдиновна
47. Камильянова Анна Владимировна
48. Соловьева Маргарита Борисовна
    Соловьев Алексей Васильевич
49. Гуз Василий Николаевич
    Гуз Наталья Александровна
50. Кучув Назила Казимагомедовна
    Кучув Султан Кафланович
51. Ортикова Хилолахон Рахимовна
    Рустамов Аброрбек Тошпулатович
52. Забродина Наталия Александровна
    Забродин Дмитрий Александрович
53. Авдиенко Евгения Александровна
54. Делеу Лилиян Викторович
    Брия Мариана
55. Ключникова Эльвира Фаритовна
    Мамедов Фарид Рафаил оглы
56. Добрянский Павел Петрович
    Добрянская Наталья Валерьевна

ПОСТАНОВЛЕНИЕ

от 20 мая 2015 года **№ 201**

О присвоении почетного наименования муниципальному бюджетному общеобразовательному учреждению «Школа № 3»

Руководствуясь Федеральными законами от 06.10.2003 № 131-ФЗ «Об общих принципах организации местного самоуправления в Российской Федерации», от 29.12.2012 № 273-ФЗ «Об образовании в Российской Федерации», от 12.01.1996 № 7-ФЗ «О некоммерческих организациях», Уставом муниципального образования город Муравленко, а также рассмотрев ходатайство педагогического коллектива и Совета муниципального бюджетного общеобразовательного учреждения «Школа № 3», Администрация города Муравленко **п о с т а н о в л я е т:**

1. Присвоить муниципальному бюджетному общеобразовательному учреждению «Школа № 3» почетное наименование - «имени Александра Ивановича Покрышкина».

2. Директору муниципального бюджетного общеобразовательного учреждения «Школа № 3» Шишкиной Н.Н. обеспечить внесение изменений в Устав муниципального бюджетного общеобразовательного учреждения «Школа № 3», изменив наименование образовательной организации - муниципальное бюджетное общеобразовательное учреждение «Школа № 3 имени А.И. Покрышкина» (сокращенное наименование – МБОУ «Школа № 3 им. А.И. Покрышкина».

3. Опубликовать настоящее постановление в газете «Наш город» и разместить на официальном сайте муниципального образования город Муравленко.

4. Контроль за исполнением настоящего постановления возложить на заместителя главы Администрации города по социальной политике Молдован Е.В.

Глава Администрации города А. ПОДОРОГА

РАСПОРЯЖЕНИЕ

от 26 мая 2015 года **№ 801**

Об организации праздничной торговли в связи с проведением городского праздника «Праздник детства»

Руководствуясь Уставом муниципального образования город Муравленко, во исполнение распоряжения Администрации города от 15.05.2015 № 704 «О проведении городского фестиваля «Муравленко – родной город», в рамках проведения городского праздника «Праздник детства»:

1. Управлению экономики и прогнозирования Администрации города (Смук Т.В.) организовать работу нестационарных торговых объектов по продаже продовольственных и непродовольственных товаров в Парке культуры и отдыха 01.06.2015 с 11:00 до 20:00 согласно приложению.

2. Опубликовать настоящее распоряжение в газете «Наш город» и разместить на официальном сайте муниципального образования город Муравленко.

3. Контроль за исполнением настоящего распоряжения возложить на заместителя главы Администрации города, начальника Управления финансов Юсупова Р.Ш.

Глава Администрации города А. ПОДОРОГА

Приложение
УТВЕРЖДЕН
распоряжением Администрации города от 26.05.2015 № 801

№№ п/п	Субъект предпринимательской деятельности	Объекты	Ассортимент товара	Ответственный
1	2	3	4	5
1.	ИП Садыкова Альмира Анваровна	палатка	продукция собственного производства, продовольственные товары	Садыкова А.А.
2.	ИП Шарифов Шахид Фарман оглы	палатка	продукция собственного производства, игрушки	Шарифов Ш.Ф.о.
3.	ИП Каминская Светлана Александровна	палатка	продукция собственного производства	Каминская С.А.
4.	ИП Васильева Ольга Николаевна	палатка	воздушные шары	Васильева О.Н.
5.	ИП Салабаев Евгений Сергеевич	палатка	продукция собственного производства	Салабаев Е.С.

ПОСТАНОВЛЕНИЕ

от 20 мая 2015 года **№ 202**

Об утверждении Порядка предоставления субсидий товариществам собственников жилья, жилищным, жилищно-строительным кооперативам или иным специализированным потребительским кооперативам, управляющим организациям в целях возмещения затрат, связанных с исполнением договоров подряда по капитальному ремонту многоквартирных домов в 2015 году

В соответствии с пунктом 2 части 1 статьи 165 Жилищного Кодекса Российской Федерации, Бюджетным кодексом Российской Федерации, постановлением Правительства Ямало-Ненецкого автономного округа от 12.03.2015 № 215-П «Об утверждении Порядка предоставления и расходования субсидий на реализацию мероприятий по капитальному ремонту общего имущества в многоквартирных домах, расположенных на территории Ямало-Ненецкого автономного округа, в 2015 году», Уставом муниципального образования город Муравленко, Администрация города Муравленко **п о с т а н о в л я е т:**

1. Утвердить Порядок предоставления субсидий товариществам собственников жилья, жилищным, жилищно-строительным кооперативам или иным специализированным потребительским кооперативам, управляющим организациям в целях возмещения затрат, связанных с исполнением договоров подряда по капитальному ремонту многоквартирных домов в 2015 году, согласно приложению.

2. Опубликовать настоящее постановление в газете «Наш город» и разместить на официальном сайте муниципального образования город Муравленко.

3. Контроль за исполнением настоящего постановления возложить на первого заместителя главы Администрации города Лукьянова А.В.

Глава Администрации города А. ПОДОРОГА

Приложение
УТВЕРЖДЕН
постановлением Администрации города от 20.05.2015 № 202

ПОРЯДОК

предоставления субсидий товариществам собственников жилья, жилищным, жилищно-строительным кооперативам или иным специализированным потребительским кооперативам, управляющим организациям в целях возмещения затрат, связанных с исполнением договоров подряда по капитальному ремонту многоквартирных домов в 2015 году

1. Общие положения

1. Настоящий Порядок предоставления субсидий товариществам собственников жилья, жилищным, жилищно-строительным кооперативам или иным специализированным потребительским кооперативам, управляющим организациям в целях возмещения затрат, связанных с исполнением договоров подряда по капитальному ремонту многоквартирных домов в 2015 году (далее – Порядок), разработан в соответствии с пунктом 2 части 1 статьи 165 Жилищного Кодекса Российской Федерации, Бюджетным кодексом Российской Федерации, Законом Ямало-Ненецкого автономного округа от 28.03.2014 № 11-ЗАО «Об организации проведения капитального ремонта общего имущества в многоквартирных домах, расположенных на территории Ямало-Ненецкого автономного округа», постановлением Правительства Ямало-Ненецкого автономного округа от 25.12.2014 № 1052-П «Об утверждении Порядка утверждения краткосрочных (сроком до трёх лет) планов реализации региональной программы капитального ремонта общего имущества в многоквартирных домах, расположенных на территории Ямало-Ненецкого автономного округа», постановлением Правительства Ямало-Ненецкого автономного округа от 12.03.2015 № 215-П «Об утверждении Порядка предоставления и расходования субсидий на реализацию мероприятий по капитальному ремонту общего имущества в многоквартирных домах, расположенных на территории Ямало-Ненецкого автономного округа, в 2015 году».

2. Настоящий Порядок определяет цели, условия, порядок предоставления и расходования субсидий товариществам собственников жилья, жилищным, жилищно-строительным кооперативам или иным специализированным потребительским кооперативам, управляющим организациям, порядок осуществления контроля за целевым и эффективным использованием средств.

3. Субсидии предоставляются уполномоченным органом в пределах объема бюджетных ассигнований и лимитов бюджетных обязательств, предусмотренных решением Городской Думы города Муравленко от 05.12.2014 № 673 «О бюджете муниципального образования город Муравленко на 2015 год и на плановый период 2016 и 2017 годов», выделенных на реализацию мероприятий по капитальному ремонту многоквартирных домов в Ямало-Ненецком автономном округе.

4. Уполномоченным органом, осуществляющим предоставление субсидий в соответствии с настоящим Порядком, является Управление жилищно-коммунального хозяйства Администрации города Муравленко (далее - уполномоченный орган).

5. Субсидии, предоставляемые в соответствии с настоящим Порядком, носят целевой характер и не могут быть использованы на другие цели.

6. Субсидии в целях возмещения затрат, связанных с выполнением договоров подряда по капитальному ремонту общего имущества многоквартирных домов, предоставляются в отношении многоквартирных домов, включенных в краткосрочный план реализации региональной программы и (или) в адресную программу капитального ремонта, разработанных и утвержденных в соответствии с постановлением Правительства Ямало-Ненецкого автономного округа от 12.03.2015 № 215-П «Об утверждении Порядка предоставления и расходования субсидий на реализацию мероприятий по капитальному ремонту общего имущества в многоквартирных домах, расположенных на территории Ямало-Ненецкого автономного округа, в 2015 году».

2. Условия и порядок предоставления субсидий

7. Предоставление субсидий осуществляется на ос-

➥

новании заключенного между получателями субсидий и уполномоченным органом соглашения о предоставлении субсидии в целях возмещения затрат на реализацию мероприятий по капитальному ремонту общего имущества в многоквартирных домах (далее – соглашение).

8. Получателями субсидии являются товарищества собственников жилья, жилищные, жилищно-строительные кооперативы или иным специализированные потребительские кооперативы, управляющие организации (далее – получатели субсидии).

9. Для заключения соглашения получатели субсидии обращаются с заявлением в уполномоченный орган, к которому прилагаются следующие документы:

1) копии решений о создании комиссии по отбору подрядных организаций и организаций, осуществляющих строительный контроль, для выполнения работ по капитальному ремонту общего имущества многоквартирных домов, созданных в соответствии с постановлением Правительства Ямало-Ненецкого автономного округа от 27.06.2013 № 506-П «Об утверждении Порядка отбора подрядных организаций и организаций, осуществляющих строительный контроль, для выполнения работ по капитальному ремонту многоквартирных домов, расположенных на территории Ямало-Ненецкого автономного округа»;

2) протоколы заседаний комиссий по отбору подрядных организаций и организаций, осуществляющих строительный контроль, для выполнения работ по капитальному ремонту общего имущества многоквартирных домов;

3) копии договоров подряда на выполнение работ по капитальному ремонту многоквартирных домов с графиками производства работ;

4) копии договоров на осуществление функций строительного контроля;

5) копии документов, подтверждающих, что в отношении получателей субсидии не проводятся процедуры ликвидации, банкротства, отсутствуют решения арбитражного суда о признании банкротом и об открытии конкурсного производства, деятельность не приостановлена;

6) копии договоров управления или договоров на оказание услуг и выполнение работ по содержанию и ремонту общего имущества.

10. Уполномоченный орган рассматривает поступившее заявление и прилагаемые к нему документы и в течение 5 рабочих дней со дня поступления заявления в уполномоченный орган принимает решение о заключении либо об отказе в заключении соглашения.

11. Основаниями для отказа в заключении соглашения является:

а) несоответствие заявителя категории лиц, указанных в пункте 8 настоящего Порядка;

б) непредставление в полном объеме документов, указанных в пункте 9 настоящего Порядка.

в) перечень многоквартирных домов и (или) выполняемые работы, указанные в представленных документах, не предусмотрены краткосрочным планом реализации региональной программы капитального ремонта и (или) адресной программой по проведению капитального ремонта.

12. Отказ в заключении соглашения по основанию, указанному в подпункте «б» пункта 11 настоящего Порядка, не препятствует повторному обращению заявителя.

13. В случае принятия решения о заключении соглашения, проект соглашения в двух экземплярах направляется получателю субсидий.

14. Получатель субсидий обязан в течение трех рабочих дней рассмотреть проект соглашения, подписать и вернуть все экземпляры соглашения в уполномоченный орган для подписания руководителем уполномоченного органа, после чего один экземпляр направляется получателю субсидии.

15. После заключения соглашения получатель субсидии ежемесячно в срок до 3 числа месяца, следующего за отчетным, направляет в уполномоченный орган заявки на текущее финансирование (далее – заявка) по форме согласно приложению № 1 к настоящему Порядку.

16. Заявка предоставляется с учетом необходимости предварительной оплаты работ в размере не более 30% от стоимости работ по договорам подряда, заключенным в предыдущем месяце, и оплаты выполненных работ в предыдущем месяце согласно утвержденным графикам производства работ.

17. К заявке прилагаются документы, подтверждающие сумму потребности средств на предоставление субсидии в текущем месяце:

а) копии договоров подряда на выполнение работ по капитальному ремонту многоквартирных домов с графиками производства работ;

б) копии договоров (контрактов) на осуществление функций строительного контроля;

в) копии актов приемки работ по форме КС-2, КС-3, подписанных заказчиком, органом строительного контроля, представителем собственников помещений в многоквартирном доме и согласованных с уполномоченным органом;

г) оригиналы справок о стоимости работ по форме КС-3;

д) реестр первичных документов по выполнению работ по капитальному ремонту многоквартирных домов по форме согласно приложению № 2 к настоящему Порядку;

е) реестр многоквартирных домов по видам капитального ремонта по форме согласно приложению № 5 к настоящему Порядку;

ж) отчет о расходовании субсидий за предыдущий месяц по форме согласно приложению № 3 к настоящему Порядку.;

з) отчёт о реализации проведения капитального ремонта по форме согласно приложению № 4 к настоящему Порядку.

18. Уполномоченный орган в течение пяти рабочих дней после поступления заявки проводит проверку представленных документов, прилагаемых к заявке, и принимает решение о перечислении субсидии в сумме заявки в пределах доведенных бюджетных ассигнований, лимитов бюджетных обязательств и кассовых выплат на соответствующий период в соответствии с утвержденной бюджетной росписью и кассовым планом.

19. Основаниями приостановления перечисления субсидий являются:

а) нарушение графиков производства работ;

б) нарушение порядка и сроков предоставления документов и информации получателями субсидий, указанных в пунктах 15-17 настоящего Порядка;

в) выполнение работ, качество которых не соответствует требованиям технических норм и правил;

г) выполнение работ, не предусмотренных сметной документацией договоров подряда на выполнение работ по капитальному ремонту многоквартирных домов;

д) размер субсидии, указанный в заявке, превышает сумму, предусмотренную краткосрочным планом реализации региональной программы капитального ремонта и (или) адресной программой по проведению капитального ремонта;

е) непредставление в уполномоченный орган сводной информации по мониторингу технического состояния многоквартирных домов, расположенных на территории муниципального образования, в рамках постановления Правительства Ямало-Ненецкого автономного округа от 05.02.2014 № 79-П «Об утверждении Порядка проведения мониторинга технического состояния многоквартирных домов, расположенных на территории Ямало-Ненецкого автономного округа».

20. Решение уполномоченного органа о приостановлении перечисления субсидий направляется получателю субсидии в течение 3 рабочих дней со дня установления нарушений, указанных в пункте 19 настоящего Порядка.

21. Перечисление субсидий возобновляется в течение 3 рабочих дней со дня поступления в уполномоченный орган документов, подтверждающих устранение получателем субсидий нарушений, послуживших основаниями для приостановления перечисления субсидии.

22. Заявка на получение субсидий за декабрь текущего финансового года направляется в уполномоченный орган не позднее 1 декабря текущего финансового года.

23. Заявки получателей субсидий подлежат обязательной регистрации в день поступления в уполномоченный орган.

3. Порядок расходования субсидий

24. Получатели субсидии осуществляют расходование субсидии путем направления их на цели, указанные в пункте 6 настоящего Порядка в течение трех рабочих дней после их получения. Копия платежного поручения об оплате выполненных работ подрядной организации (на основании акта КС-3) с отметкой кредитной организации предоставляется получателем субсидии уполномоченному органу в течение пяти рабочих дней после получения субсидии. Использование субсидии на иные цели не допускается.

25. Перечисление субсидии получателю субсидии осуществляется на отдельный специально открытый для реализации мероприятий счет.

26. Стоимость работ по капитальному ремонту многоквартирных домов, выполняемых с использованием субсидий, не должна превышать предельную стоимость проведения капитального ремонта, установленную постановлением Правительства Ямало-Ненецкого автономного округа.

4. Осуществление контроля за целевым использованием субсидии

27. Текущий контроль за целевым использованием субсидий осуществляет уполномоченный орган.

28. Проверка соблюдения получателем субсидии условий, целей и порядка их предоставления осуществляется уполномоченным органом и органом муниципального финансового контроля.

29. Получатели субсидии несут ответственность за неисполнение, ненадлежащее исполнение своих обязанностей, нарушение условий, целей и порядка предоставления субсидий, нецелевое использование средств в соответствии с действующим законодательством.

30. При предоставлении субсидии обязательным условием её предоставления, включаемым в соглашение о предоставлении субсидии, является согласие получателя субсидии на осуществление уполномоченным органом и органами муниципального финансового контроля проверок соблюдения получателем субсидии условий, целей и порядка её предоставления.

5. Порядок возврата субсидий

31. Возврат в текущем финансовом году получателем субсидий остатков субсидий, не использованных в отчетном финансовом году, осуществляется в порядке и сроки, определенные соглашением.

32. В случае установления факта нецелевого использования субсидии получатель субсидии обязан вернуть в городской бюджет средства, израсходованные не по целевому назначению, в течение 10 календарных дней с момента получения уведомления от уполномоченного органа.

33. В случае выявления фактов, повлекших необоснованное бюджетное финансирование, получатель субсидии обязан возвратить излишне полученные денежные средства в городской бюджет в течение 10 календарных дней с момента получения уведомления от уполномоченного органа.

34. В случае экономии денежных средств, за счет уменьшения стоимости или объема работ, бюджетные средства подлежат возврату в городской бюджет в течение 14 календарных дней.

35. В случае отказа получателя субсидий от возврата средств в городской бюджет их взыскание осуществляется в судебном порядке.

Приложение № 1
к Порядку предоставления субсидий товариществам собственников жилья, жилищным, жилищно-строительным кооперативам или иным специализированным потребительским кооперативам, управляющим организациям в целях возмещения затрат, связанных с исполнением договоров подряда по капитальному ремонту многоквартирных домов в 2015 году

ЗАЯВКА
на предоставление субсидии

_____
(наименование получателя субсидии)
на _____
(период)

в рублях

№№ п/п	Наименование направления расходования субсидии (адрес МКД)	Предусмотрено средств городского бюджета по договору подряда, в т.ч.		Получено средств городского бюджета				Профинансировано (нарастающим итогом)		Потребность в финансировании	
				всего		из них в виде аванса					
		окружной бюджет	местный бюджет	окружной бюджет	местный бюджет	окружной бюджет	местный бюджет	окружной бюджет	местный бюджет	окружной бюджет	местный бюджет
1	2	3	4	5	6	7	8	9	10	11	12
1.											
	Итого										

Исполнитель _____ /_____/
(подпись) (Ф.И.О.)

тел. _____

МП

Приложение № 2
к Порядку предоставления субсидий товариществам собственников жилья, жилищным, жилищно-строительным кооперативам или иным специализированным потребительским кооперативам, управляющим организациям в целях возмещения затрат, связанных с исполнением договоров подряда по капитальному ремонту многоквартирных домов в 2015 году

РЕЕСТР
первичных документов по выполнению работ по капитальному ремонту многоквартирных домов
№____от «____»_____2015 за _____ 2015 года (с нарастающим итогом)
реквизиты соглашения (договора) период (месяц, год)

№№ п\п	Виды работ	Соглашения уполномоченного органа муниципального образования с организацией					Расходование средств			
							Документы, подтверждающие фактически выполненные работы (справки о стоимости выполненных работ и затрат по форме КС-3 и иным документам)			
		№	Дата	Сумма - всего (рублей)	из них, за счёт средств		№	Дата	стоимость выполненных работ - всего (рублей)	оплачено, с учётом авансов
					бюджет автономного округа	бюджет муниципального образования				
1	2	3	4	5	6	7	8	9	10	11
	Всего	**x**	**x**	**0,00**	**0,00**	**0,00**	**x**	**x**	**0,00**	**0,00**
	из них оплачено за счёт средств автономного округа	x	x	x	x	x	x	x	x	
	за счёт средств муниципального образования	x	x	x	x	x	x	x	x	

Руководитель подпись
М.П.
Исполнитель, тел.

Приложение № 3
к Порядку предоставления субсидий товариществам собственников жилья, жилищным, жилищно-строительным кооперативам или иным специализированным потребительским кооперативам, управляющим организациям в целях возмещения затрат, связанных с исполнением договоров подряда по капитальному ремонту многоквартирных домов в 2015 году

ОТЧЕТ
_____
об освоении субсидий по состоянию на _____ 2015 года

№№ п\п	Наименование мероприятий адресного перечня	Финансирование (руб.)					
		Всего, в том числе		окружной бюджет		местный бюджет	
		назначено	исполнено	назначено	исполнено	назначено	исполнено
1	2	3	4	5	6	7	8
1.1							
1.1.1.							
1.1.2.							
1.1.3.							
1.2.							
1.2.1							
1.2.2							
1.2.3							
	ИТОГО	**0,00**	**0,00**	**0,00**	**0,00**	**0,00**	**0,00**

Руководитель подпись
М.П.
Исполнитель, тел.

Приложение № 4
к Порядку предоставления субсидий товариществам собственников жилья, жилищным, жилищно-строительным кооперативам или иным специализированным потребительским кооперативам, управляющим организациям в целях возмещения затрат, связанных с исполнением договоров подряда по капитальному ремонту многоквартирных домов в 2015 году

Отчёт о реализации проведения капитального ремонта

_____

об освоении субсидий по состоянию на _____ 2015 года

№ п/п	Адрес многоквар-тирного дома (далее – МКД)	Год		Материал стен	Кол-во этажей	Кол-во подъездов	Общая площадь МКД – всего	Площадь МКД, за исключением мест общего пользования		Кол-во зарегистрированных жителей	Вид ремонта	Стоимость капитального ремонта (руб.)					Удельная стоимость капитального ремонта (руб./ кв. м общей площади МКД, за исключением мест общего пользования)	Предельная стоимость капитального ремонта (руб./ кв. м общей площади помещений в МКД)
		ввода в эксплуатацию	завершения последнего капитального ремонта					всего	в том числе принадлежащих муниципальному образованию			всего	в том числе					
													за счет средств окруж-ного бюджета	за счет средств местного бюджета	за счет средств ТСЖ, управляющих организаций либо собственников помещений в МКД – всего	из них средства местного бюджета на оплату доли расходов за квартиры, находящиеся в муниципальной собственности		
1	2	3	4	5	6	7	8	9	10	11	12	13	14	15	16	17	18	19
1																		
n																		
	Итого	x	x	x	x						x						x	x

Руководитель подпись

М.П.
Исполнитель, тел.

Приложение № 5
к Порядку предоставления субсидий товариществам собственников жилья, жилищным, жилищно-строительным кооперативам или иным специализированным потребительским кооперативам, управляющим организациям в целях возмещения затрат, связанных с исполнением договоров подряда по капитальному ремонту многоквартирных домов в 2015 году

Реестр многоквартирных домов по видам капитального ремонта

_____

(наименование получателя субсидий)

№ п/п	Адрес многоквартирного дома	Стоимость капитального ремонта (всего)	В том числе																																	
			ремонт фундамента		ремонт подвальных помещений, относящихся к общему имуществу в многоквартирном доме		ремонт крыши, в том числе переустройство невентилируемой крыши на вентилируемую, устройство выходов на кровлю		утепление и (или) ремонт фасада		ремонт или замена лифтового оборудования, ремонт лифтовых шахт		ремонт пандусов, обеспечивающих доступ маломобильных групп населения в помещения общего пользования в многоквартирном доме		ремонт внутридомовых инженерных систем/установка коллективных (общедомовых) приборов учета потребления ресурсов, необходимых для предоставления коммунальных услуг, и узлов управления и регулирования потребления этих ресурсов																услуги по строительному контролю	разработка проектной документации по капитальному ремонту общего имущества в многоквартирном доме в случаях, предусмотренных федеральным законодательством, и разработка сметы
															электроснабжения				теплоснабжения				газоснабжения				водоснабжения				водоотведения					
															пог. м	руб.	установка общедомовых приборов учета		пог. м	руб.	установка общедомовых приборов учета		пог. м	руб.	установка приборов учета		пог. м	руб.	установка приборов учета						
		руб.	кв. м	руб.	кв. м	руб.	кв. м	руб.	кв. м	руб.	ед.	руб.	ед.	руб.			ед.	руб.			ед.	руб.			ед.	руб.			ед.	руб.	пог. м	руб.	руб.	руб.	
1	2	3	4	5	6	7	8	9	10	11	12	13	14	15	16	17	18	19	20	21	22	23	24	25	26	27	28	29	30	31	32	33	34	35		
1																																				
...																																				
	Итого																																			

Руководитель подпись

М.П.
Исполнитель, тел.

РАСПОРЯЖЕНИЕ

от 20 мая 2015 года **№ 759**

О проведении городского массового праздника, посвященного празднованию Дня России

Руководствуясь Уставом муниципального образования город Муравленко, во исполнение распоряжения Администрации города от 22.01.2015 № 59 «Об утверждении Календаря городских культурно-массовых мероприятий на 2015 год», в целях патриотического воспитания подрастающего поколения:

1. Организовать и провести 12 июня 2015 года городской массовый праздник, посвященный празднованию Дня России.

2. Утвердить:

2.1. состав организационного комитета по подготовке и проведению городского массового праздника, посвященного празднованию Дня России, согласно приложению № 1;

2.2. план подготовки городского массового праздника, посвященного празднованию Дня России, согласно приложению № 2;

2.3. программу проведения городского массового праздника, посвященного празднованию Дня России, согласно приложению № 3;

2.4. Положение о проведении 2 этапа Кубка РАФ Ямало-Ненецкого региона Отборочного этапа Кубка России «ТРОФИ-РЕЙД «Белые ночи Муравленко» согласно приложению № 4;

2.5. Положение о проведении IX Открытого городского рок-фестиваля «Ледоход» согласно приложению № 5.

3. Опубликовать настоящее распоряжение в газете «Наш город» и разместить на официальном сайте муниципального образования города Муравленко.

4. Контроль за исполнением настоящего распоряжения возложить на заместителя главы Администрации города по социальной политике Молдован Е.В.

Глава Администрации города А. ПОДОРОГА

Приложение № 1
УТВЕРЖДЕН
распоряжением Администрации
города от 20.05. 2015 № 759

СОСТАВ
организационного комитета по проведению городского массового праздника, посвященного празднованию Дня России

Алхаматов Х.Н. - председатель оргкомитета, заместитель главы Администрации города, руководитель аппарата
Члены организационного комитета:
Лукьянов А.В. - первый заместитель главы Администрации города
Юсупов Р.Ш. - заместитель главы Администрации города, начальник управления финансов
Белецкий Г.С. - начальник муниципального казённого учреждения «Управление коммунального заказа»
Дюжечкин Е.В. - директор муниципального унитарного предприятия «Муравленковское предприятие городских электрических сетей»
Кондратов А.А. - начальник Управления физической культуры и спорта Администрации города
Кузнецова И.П. - начальник Управления жилищно-коммунального хозяйства Администрации города
Лучникова Ю.А. - директор муниципального автономного учреждения Телерадиокомпания «Муравленко-ТВ»
Порядин М.Е. - начальник отдела информации и общественных связей Администрации города
Смук Т.В. - начальник Управления экономики и прогнозирования Администрации города
Снычева М.А. - начальник Управления образования Администрации города
Тягунова Н.А. - начальник Управления культуры и молодежной политики Администрации города
Хвесько Н.В. - начальник Отделения Министерства внутренних дел Российской Федерации по городу Муравленко (по согласованию)
Шелихова Е.С. - главный редактор муниципального автономного учреждения «Редакция газеты «Наш город»

➥

Приложение № 2
УТВЕРЖДЕН
распоряжением Администрации
города от 20.05.2015 № 759

ПЛАН
подготовки городского массового праздника, посвященного празднованию Дня России

№ п/п	Мероприятие	Срок исполнения	Ответственные
1.	Праздничное оформление улиц города (размещение баннеров, растяжек, подключение праздничной иллюминации)	до 10.06.2015	МУП «Муравленковское предприятие городских электрических сетей» (Дюжечкин Е.В.) Управление жилищно-коммунального хозяйства (Кузнецова И.П.) МКУ «Управление коммунального заказа» (Белецкий Г.С.)
2.	Обустройство дорог для проезда транспорта, обеспечивающего проведение праздника:		
	2.1. объездной дороги в Парке культуры и отдыха для проезда к сцене	до 10.06.2015	МКУ «Управление коммунального заказа» (Белецкий Г.С.)
	2.2. площадка в районе «Сопки»		МУП «Муравленковские коммунальные системы» (Шмидт И.Я.)
	2.3. трасса для трофи-рейда		Спортивно-технический клуб «Норд Стар» (Юсупов Р.Ш.)
3.	Уборка Парка культуры и отдыха, территории «Сопки»	до 11.06.2015	Управление жилищно-коммунального хозяйства (Кузнецова И.П.) МКУ «Управление коммунального заказа» (Белецкий Г.С.)
4.	Направление заявок на подключение электропитания в Парке культуры и отдыха (сцена, торговые точки) в МПГЭС	до 05.06.2015	Управление культуры и молодежной политики (Тягунова Н.А.) Управление экономики и прогнозирования (Смук Т.В.)
5.	Оформление сценических площадок:		
6.	6.1. установка (сборка, разборка и вывоз) и оформление мобильной сцены в район «Сопки»	11.06.2015	МУП «Муравленковские коммунальные системы» (Шмидт И.Я.) Спортивно-технический клуб «Норд Стар» (Юсупов Р.Ш.)
	6.2. сцена в Парке культуры и отдыха		Управление культуры и молодежной политики (Тягунова Н.А.)
	6.3. места для проведения спортивных состязаний в ПКиО, на «Сопке»		Управление физической культуры и спорта (Кондратов А.А.)
7.	Подготовка музыкального сопровождения праздничных мероприятий в ПКиО, на «Сопке», ул. Ленина	до 12.06.2015	Управление культуры и молодежной политики (Тягунова Н.А.)
8.	Подготовка сценариев праздничных мероприятий, концертных, спортивных, развлекательных и игровых программ (корректировка)	до 30.04.2015	Управление культуры и молодежной политики (Тягунова Н.А.) Управление физической культуры и спорта (Кондратов А.А.) Спортивно-технический клуб «Норд Стар» (Юсупов Р.Ш.)
9.	Приобретение призов для проведения игровых, спортивных, праздничных программ, награждения победителей конкурсов, памятных сувениров (футболки, наклейки, кружки и т.д.)	до 05.06.2015	Управление культуры и молодежной политики (Тягунова Н.А.) Управление физической культуры и спорта (Кондратов А.А.) Спортивно-технический клуб «Норд Стар» (Юсупов Р.Ш.)
10.	Изготовление афиш праздничной программы, дипломов, сертификатов	до 05.06.2015	Управление культуры и молодежной политики (Тягунова Н.А.)
11.	Обеспечение музыкального сопровождения (монтаж, демонтаж и охрана музыкальной аппаратуры)	12.06.2015	
	11.1. по ул. Ленина	12.30 - 13.00	Управление информационных технологий Администрации города (Стратиенко П.В.)
	11.2. в Парке культуры и отдыха	14.00 - 18.00	Управление культуры и молодежной политики (Тягунова Н.А.)
	11.3. в районе «Сопки»	14.00 - 22.00	Управление культуры и молодежной политики (Тягунова Н.А.) Спортивно-технический клуб «Норд Стар» (Юсупов Р.Ш.)
12.	Организация работы торговых точек	12.06.2015	
	12.1. в Парке культуры и отдыха	10.00 - 19.00	Управление экономики и прогнозирования (Смук Т.В.)
	12.2. в районе «Сопки»	14.00 - 22.00	Управление экономики и прогнозирования (Смук Т.В.)
13.	Организация приглашения и размещения участников соревнований и судей трофи-рейда, байкеров, музыкантов	до 12.06.2015	Спортивно-технический клуб «Норд Стар» (Юсупов Р.Ш.)
14.	Обеспечение выступлений профессиональных артистов	12.06.2015	Управление культуры и молодежной политики (Тягунова Н.А.) Спортивно-технический клуб «Норд Стар» (Юсупов Р.Ш.)
15.	Организация охраны общественного порядка	12.06.2015	Отделение Министерства внутренних дел Российской Федерации по городу Муравленко (Хвесько Н.В.)
16.	Подключение электропитания и обеспечение дежурства электромонтеров в Парке культуры и отдыха	12.06.2015	МУП «Муравленковское предприятие городских электрических сетей» (Дюжечкин Е.В.)
17.	Обеспечение пожарной безопасности в Парке культуры и отдыха, в районе «Сопки»	12.06.2015	ФКУ «7 отряд федеральной противопожарной службы Государственной противопожарной службы по Ямало-Ненецкому автономному округу (договорной)» (Чепиков А.И.)
18.	Транспортное обеспечение	11.06 - 12.06.2015	МУП «Муравленковские коммунальные системы» (Шмидт И.Я.)
19.	Обеспечение освещения хода подготовки и проведения мероприятий городского массового праздника, посвященного празднованию Дня России	12.06.2015	МАУ Телерадиокомпания «Муравленко-ТВ» (Лучникова Ю.А.) МАУ «Редакция газеты «Наш город» (Шелихова Е.С.)

Приложение № 3
УТВЕРЖДЕН
распоряжением Администрации
города от 20.05.2015 № 759

ПРОГРАММА
проведения городского массового праздника, посвященного празднованию Дня России

№ п/п	Мероприятие	Время и место проведения	Ответственные
1.	Озвучивание ул. Ленина (праздничная музыка, анонс мероприятий)	12.30 - 13.00	Управление информационных технологий Администрации города (Стратиенко П.В.)
2.	Проведение окружной гражданско-политической акции «Триколор»	13.00 - 14.00 на площадках города	Управление культуры и молодежной политики (Тягунова Н.А.)
3.	Соревнования по лазертагу	12.00 - 15.00 Центр патриотического воспитания	Управление культуры и молодежной политики (Тягунова Н.А.)
4.	Сбор байкеров	13.00 Картодром	Спортивно-технический клуб «Норд Стар» (Юсупов Р.Ш.)
5.	Проезд байкеров по улицам города	13.00 - 13.30	Спортивно-технический клуб «Норд Стар» (Юсупов Р.Ш.)
6.	Фотографирование байкеров	13.30 Администрация города	Спортивно-технический клуб «Норд Стар» (Юсупов Р.Ш.)
7.	Возложение цветов к Памятному знаку «Всем убиенным от благодарных живых»	13.40 - 13.50 Памятный знак	Спортивно-технический клуб «Норд Стар» (Юсупов Р.Ш.)
8.	Проезд байкеров по улицам города на Сопку	14.00 ул. Ленина	Спортивно-технический клуб «Норд Стар» (Юсупов Р.Ш.)
	Парк культуры и отдыха		
1.	Торжественное открытие праздника. Праздничный концерт творческих коллективов города «О тебе пою, Россия»	14.00 - 15.30	Администрация города Управление культуры и молодежной политики (Тягунова Н.А.)
2.	Библиотека под открытым небом, библиоквест	14.00 - 18.00	Управление культуры и молодежной политики (Тягунова Н.А.)
3.	Музей под открытым небом	14.00 - 18.00	Управление культуры и молодежной политики (Тягунова Н.А.)
4.	Работа караоке-клуба	14.30 - 17.00	Управление культуры и молодежной политики (Тягунова Н.А.)
5.	Спортивно-развлекательная программа	15.30 - 16.30	Управление физической культуры и спорта (Кондратов А.А.)
6.	Работа игровых аттракционов	12.00 - 19.00	Управление экономики и прогнозирования (Смук Т.В.)
7.	Праздничный концерт творческих коллективов города «О тебе пою, Россия»	16.30 - 18.00	Управление культуры и молодежной политики (Тягунова Н.А.)
8.	Организация работы торговых точек	10.00 - 19.00	Управление экономики и прогнозирования (Смук Т.В.)
	Лесной массив, район Сопки		
1.	Открытие соревнований по трофи-рейду	10.00 - 10.30	Спортивно-технический клуб «Норд Стар» (Юсупов Р.Ш.) Управление культуры и молодежной политики (Тягунова Н.А.)
2.	Брифинг по трофи-рейду	10.40 - 11.00	Спортивно-технический клуб «Норд Стар» (Юсупов Р.Ш.)
3.	Соревнования по внедорожному спорту трофи-рейду	10.30	Спортивно-технический клуб «Норд Стар» (Юсупов Р.Ш.)
4.	Праздничная торговля	12.00 - 22.00	Управление экономики и прогнозирования (Смук Т.В.)
5.	Обеспечение музыкального сопровождения	15.00 - 22.00	Спортивно-технический клуб «Норд Стар» (Юсупов Р.Ш.) Управление культуры и молодежной политики (Тягунова Н.А.)
6.	Спортивные соревнования:	16.00 - 17.00	Управление физической культуры и спорта (Кондратов А.А.)
	6.1. по армспорту		
	6.2. по армлифтингу		
	6.3. по поднятию гири		
	6.4. по перетягиванию каната		
7.	Концерт участников рок-фестиваля «Ледоход»	17.00 - 19.30	Управление культуры и молодежной политики (Тягунова Н.А.) Спортивно-технический клуб «Норд Стар» (Юсупов Р.Ш.)
8.	Награждение участников соревнований	20.00	Управление культуры и молодежной политики (Тягунова Н.А.) Спортивно-технический клуб «Норд Стар» (Юсупов Р.Ш.)
9.	Выступление рок-группы «Тролль – Гнёт – Ель» (г. Санкт-Петербург)	20.00 - 23.00	Управление культуры и молодежной политики (Тягунова Н.А.) Спортивно-технический клуб «Норд Стар» (Юсупов Р.Ш.)

➥

Приложение № 4
УТВЕРЖДЕНО
распоряжением Администрации
города от 20.05. 2015 № 759

ПОЛОЖЕНИЕ
о проведении 2 этапа Кубка РАФ Ямало-Ненецкого региона
Отборочного этапа Кубка России «ТРОФИ-РЕЙД «Белые ночи Муравленко»

1. Общие положения

1.1. 2 этап Кубка РАФ Ямало-Ненецкого региона Отборочного этапа Кубка России «ТРОФИ-РЕЙД «Белые ночи Муравленко» проводится в рамках праздничных мероприятий, посвященных Дню России (далее – соревнование).

1.2. Настоящее положение определяет цели, задачи, условия участия и порядок проведения соревнования.

1.3. Учредителем соревнования является Управление культуры и молодежной политики Администрации города.

1.4. Организаторами соревнований являются: МБУ «Молодежный ресурсный центр» и Управление физической культуры и спорта Администрации города, РОО «Клуб 4х4 Радужный», РОО Клуб «Штурмовик», Клуб «Вездеход».

1.5. Соревнование проводится в соответствии со следующими нормативными документами:

1.5.1. Единой Всероссийской Спортивной Классификацией (ЕВСК);

1.5.2. Спортивным Кодексом РАФ (СК РАФ);

1.5.3. Общими принципами организации и проведения Чемпионатов, Первенств и Кубков России, Чемпионатов, Первенств и Кубков субъектов РФ; Чемпионатов, Кубков и Трофеев и Серий РАФ, а также Международных соревнований, проводимых на территории Российской Федерации (Общие принципы);

1.5.4. Классификацией и техническими требованиями к автомобилям, участвующим в спортивных соревнованиях (КиТТ);

1.5.5. Положением всероссийских соревнований по автоспорту на 2015 год;

1.5.6. Регламентом Кубков России и Кубков РАФ по трофи-рейдам 2015 года;

1.5.7. Правилами проведения соревнований по трофи-рейдам (ППТР-2015);

1.5.8. Настоящим Положением.

2. Цели и задачи соревнований:

2.1. повышение благосостояния и комфортности проживания населения города Муравленко за счет развития инфраструктуры отдыха и туризма;

2.2. обеспечение качества и доступности туристских услуг в городе Муравленко и в Ямало-Ненецком автономном округе;

2.3. увеличение объемов въездного и внутреннего туризма в городе Муравленко и Ямало-Ненецком автономном округе;

2.4. развитие автотуризма;

2.5. совершенствование навыков ориентирования и управления автомобилем на пересеченной местности;

2.6. воспитание патриотизма у молодежи, популяризация туризма и активного отдыха;

2.7. пропаганда здорового образа жизни;

2.8. выявление сильнейших спортсменов;

2.9. обмен опытом по мастерству ориентирования и вождения автомобиля.

3. Организаторы решают следующие вопросы:

3.1. привлечение информационных спонсоров;

3.2. освещение итогов соревнований в СМИ;

3.3. обустройство места проведения соревнований;

3.4. определение состава судейской коллегии соревнований;

3.5. утверждение правил проведения соревнований.

4. Сроки и время проведения соревнований

4.1. Место проведения: район Сопки.

4.2. Дата проведения: 12 июня 2015 года.

4.3. Время проведения: 11:00.

5. Заявка на участие в соревнованиях

5.1. Соревнование проводится в личном зачете:

ТР-0 - автомобили группы ТР-0, подготовленные в соответствии с техническими требованиями, изложенными в КиТТ-15 и ППТР-15;

ТР-1 - автомобили группы ТР-1, подготовленные в соответствии с техническими требованиями, изложенными в КиТТ-15 и ППТР-15;

ТР-2 - автомобили группы ТР-2, подготовленные в соответствии с техническими требованиями, изложенными в КиТТ-15 и ППТР-15;

ТР-3 - автомобили группы ТР-3, подготовленные в соответствии с техническими требованиями, изложенными в КиТТ-15 и ППТР-15.

5.2. Участник направляет заявку на участие, согласие на обработку персональных данных не позднее 10.06.2015 в отдел молодежной политики Управления культуры и молодежной политики Администрации города по адресу: г. Муравленко, ул. 70 лет Октября, 24, или по факсу: 26-5-53, а также на E-mail: ompmuravlenko@yandex.ru, и e-mai: scorp8229@mail.ru, контактное лицо Дубовик Максим, тел.: +7 (9222) 870 313. Заявочная форма публикуется на сайте www.surgutoffroad.ru.

5.3. В заявке на участие должна быть указана следующая минимальная информация:

- фамилия, имя, гражданство, номер Лицензии водителя, адрес для сообщений, контактный телефон для каждого члена экипажа;

- информация о спортивном автомобиле (марка, модель, группа подготовки).

5.4. К участию в соревновании допускаются физические лица, имеющие действующую Лицензию водителя РАФ категории «Е» и выше.

5.5. Экипаж состоит из двух водителей. Все члены экипажа имеют право управлять автомобилем во время соревнования.

5.6. Перед началом соревнования проводятся Административные проверки (далее - АП).

5.7. Все экипажи, принимающие участие в соревновании, должны быть представлены на АП как минимум одним членом экипажа, либо Участником, либо Представителем Участника.

5.8. АП состоят из проверки следующих документов:

- водительского удостоверения соответствующей категории (на каждого водителя),

- действующей лицензии водителя (на каждого водителя),

- лицензии Заявителя,

- страховки (на каждого водителя),

- документов, подтверждающих право собственности/владения на автомобиль (свидетельство о регистрации).

6. Идентификация

6.1. Организатор предоставляет каждому экипажу для нанесения на автомобиль эмблемы соревнования и стартовые номера. Стартовые номера располагаются на боковых дверях автомобиля.

6.2. Если во время соревнований обнаружится (в том числе на фотографиях) неправильное расположение или отсутствие эмблем соревнования/стартового номера, то: при первом нарушении будет начисляться штраф, втором – повторный штраф, третьем – исключение из соревнования. Каждое из нарушений должно быть устранено до старта следующей секции специального участка (далее – СУ).

6.3. Имена Первого и Второго водителей, а также их государственные флаги высотой 30-50 мм, должны быть на передних крыльях и/или задних боковых стеклах (поверхностях) автомобиля.

7. Порядок проведения соревнований

7.1. Во время нахождения автомобиля на трассе СУ члены экипажей должны быть в застегнутых защитных шлемах даже в случаях нахождения вне автомобиля.

7.2. На линейных СУ будут расположены контрольные пункты (далее – КП), обозначенные на местности (камни, деревья, пни и т.д.) красной или белой краской (знак контрольного пункта) или судейскими знаками (особенности обозначения публикуются в бюллетене). Контроль прохождения КП ведется при помощи цифровых фотографий или судьями.

7.3. На трассе навигационных СУ будут расположены контрольные пункты (не более 50), обозначенные на местности (камни, деревья, пни и т.д.) красной или белой краской (знак контрольного пункта). Контроль прохождения данных пунктов ведется при помощи цифровых фотографий.

7.4. Время и место выдачи Дорожных Книг (списков контрольных пунктов с указанием их GPS-координат) будет опубликовано дополнительно на табло информации.

7.5. Организатор может предусмотреть бюллетенем обязательный порядок прохождения нескольких контрольных пунктов и/или ограничить временные рамки для прохождения некоторых контрольных пунктов.

7.6. Используемые на соревнованиях карты памяти должны быть очищены от посторонних фотографий. В случае сдачи карты памяти с фотографиями, не относящимися к данному соревнованию, участнику присуждается штраф.

7.7. Разрешение снимка должно быть не менее 1600х1200, формат изображения jpeg, tiff. Использование специфических форматов производителя (raw) не допускается.

7.8. При движении по территории, где нет четко обозначенной дороги, участники должны объезжать сельскохозяйственные угодья или передвигаться по их границе. Движение напрямую через сельскохозяйственные угодья запрещено.

7.9. В течение всего соревнования запрещается иметь при себе или в транспортном средстве огнестрельное оружие. Нарушение данного запрета влечет исключение из соревнования.

7.10. Организатор бюллетенем может объявить список населенных пунктов, в границы которых во время нахождения на СУ участникам запрещено въезжать.

Соревнование состоит из двух СУ для зачёта ТР-0, 1, 2, 3.

7.11. 12 июня 2015 года проводится СУ 1 для ТР-0, 1, 2, 3 – навигационный СУ, т.е. экипажи самостоятельно определяют маршрут движения в пределах границ официальной трассы, где могут располагаться судейские пункты КП и контрольные пункты. Контроль прохождения КП ведется с помощью цифровых фотографий.

7.11.1. Норматив на СУ 1 для ТР-0, 1, 2, 3 - 3,5 часа.

7.11.2. Старт на СУ 1 для ТР-0, 1, 2, 3 - одновременный.

7.11.3. Пенализация за отсутствие отметок КП публикуется в Дорожной Книге СУ.

7.11.4. Минимальное число КП, на которых экипаж обязан получить отметку для получения зачета СУ, - не менее 70% от общего числа КП на данном СУ.

7.11.5. Участникам засчитываются только те КП, фотографии которых, соответствующие требованиям Регламента, сданы судьям финиша до окончания норматива СУ. Во время прохождения СУ участники имеют право сдать карты памяти на судейском пункте финиша (без пересечения финишного створа, но оба члена экипажа и автомобиль находятся в непосредственной близости от судейского пункта). На судейском пункте карты памяти не возвращаются, участники должны иметь запасные карты памяти, чтобы воспользоваться этой возможностью.

7.11.6. В случае превышения норматива на СУ – незачет СУ.

7.11.7. Время открытия судейского пункта старта за 30 минут до времени первого участника. Время закрытия - через 30 минут после времени назначенного старта для последнего из нестартовавших участников.

7.11.8. Время открытия судейского пункта финиша - в 14:00, время закрытия - после истечения норматива для всех нефинишировавших участников.

7.12. 12 июня 2015 года проводится СУ-2 для ТР-0, 1, 2, 3 - линейный СУ, т.е. движение по маршруту, обозначенному GPS-точками, обязательный порядок прохождения которых задается в Дорожной книге. На любой точке, заданной в Дорожной книге, может находиться ВКП (внезапный контроль прохождения). Трасса может быть ограничена коридором, обозначенным лентами. Контроль за соблюдением коридора, очередность и факт прохождения КП ведется судьями, а также с помощью цифровых фотографий.

7.12.1. Норматив на СУ 2 – 15,5 часов.

7.12.2. Пенализация за превышение норматива - незачет СУ.

7.12.3. Порядок старта на СУ 2 - по результатам СУ 1 (первыми стартуют экипажи с наилучшим результатом СУ 1 и т.д.).

7.12.4. Время открытия/закрытия судейских пунктов старта и финиша будет опубликовано в бюллетене.

8. Протесты

8.1. Все протесты должны подаваться в письменной форме в соответствии со Спортивным кодексом РАФ.

8.2. Протесты, возникшие на соревновании, должны быть адресованы Руководителю гонки.

8.3. Время подачи протеста:

- протест против принятия Заявки на участие в соревновании или против протяженности трассы должен быть подан не позже двух часов после времени окончания официального технического контроля автомобилей;

- протест против решения Технического комиссара, Технического контролера или результатов взвешивания должен быть подан участником непосредственно после вынесения этого решения;

- протест против любой ошибки или нарушения установленных правил во время соревнований в отношении несоответствия автомобиля технической регламентации или классификации по результатам соревнования, должен быть подан не позднее тридцати минут после официальной публикации предварительных результатов.

8.4. Участники могут подавать апелляции против принятых решений в соответствии с положениями Главы XIII Спортивного кодекса РАФ.

9. Подведение итогов соревнования

9.1. Участники награждаются дипломами и денежными сертификатами. Расходы по проведению соревнований осуществляются за счет средств государственной программы Ямало-Ненецкого автономного округа «Развитие туризма, повышение эффективности реализации молодёжной политики, организация отдыха и оздоровления детей и молодёжи на 2014-2020 годы».

9.2. Спонсоры вправе учредить специальный приз.

Приложение № 5
УТВЕРЖДЕНО
распоряжением Администрации
города от 20.05. 2015 № 759

ПОЛОЖЕНИЕ
о проведении IX Открытого городского рок-фестиваля «Ледоход»

1. Общие положения

1.1. IX Открытый городской рок-фестиваль «Ледоход» (далее – рок-фестиваль) проводится в рамках мероприятий муниципальной программы «Безопасный муниципалитет на 2014-2020 годы», реализуемых на территории муниципального образования город Муравленко на 2015 год за счет окружного и муниципального бюджетов.

1.2. Учредитель рок-фестиваля: Управление культуры и молодёжной политики Администрации города Муравленко.

1.3. Организатор рок-фестиваля: муниципальное бюджетное клубное учреждение «Городской Дом культуры «Украина».

2. Цели и задачи рок-фестиваля

2.1. Выявление и стимулирование творческого и духовного потенциала молодёжи. Поддержка талантливой молодёжи, творческой деятельности рок-музыкантов.

2.2. Расширение культурных связей и творческих обменов в Ямало-Ненецком автономном округе, консолидация творческой молодёжи городов «Содружества».

2.3. Развитие и популяризация рок-фестиваля.

2.4. Пропаганда здорового образа жизни, привлечение молодёжи к активному творческому отдыху.

3. Участники рок-фестиваля

3.1. Участником рок-фестиваля может стать любая рок-группа или индивидуальный исполнитель, проживающие в городах Ямало-Ненецкого автономного округа, а также городах других регионов.

3.2. Участники могут быть направлены для участия в рок-фестивале от предприятий, организаций и учреждений или подать заявку самостоятельно.

3.3. Участники рок-фестиваля по возрастным категориям не разделяются.

3.4. Конкурсные выступления проходят в формате «живой звук». Использование фонограмм не допускается.

4. Условия проведения рок-фестиваля

4.1. Фестиваль представляет собой молодёжный музыкальный форум рок-исполнителей.

4.2. Каждый участник рок-фестиваля представляет программу продолжительностью не более трех композиций.

4.3. Организаторами рок-фестиваля предоставляется стандартное звуковое оборудование.

4.4. Каждый участник рок-фестиваля использует для выступления собственные музыкальные инструменты, в том числе малый барабан, педаль (для барабанщиков).

4.5. Очерёдность выступления в каждой номинации определяется жеребьёвкой.

4.6. Участник рок-фестиваля должен поддерживать связь с организаторами.

4.7. Участник должен отвечать за соблюдение норм и правил поведения во время проведения рок-фестиваля.

4.8. За несоблюдение морально-этических норм поведения участник, по решению оргкомитета, может быть отстранен от участия в рок-фестивале.

4.9. Выступления, несовместимые с общепринятыми морально-этическими нормами (пропаганда расистских, фашистских, нацистских идей, насилия, нецензурная лексика, выступление в состоянии алкогольного или наркотического опьянения и т.п.) **ЗАПРЕЩАЮТСЯ!**

4.10. Проезд, питание и проживание за счёт направляющей стороны.

5. Критерии оценки рок-фестиваля

5.1. Для проведения рок-фестиваля формируется жюри. Состав жюри утверждается приказом начальника Управления культуры и молодёжной политики Администрации города Муравленко.

5.2. Выступления оцениваются по 10-балльной системе.

5.3. Жюри имеет право:

- присуждать не все места;

- делить одно место между несколькими участниками;

- присуждать специальные призы.

5.4. Решение жюри оформляется протоколом и не подлежит пересмотру;

5.5. Основные критерии оценки выступления:

- культура исполнения и художественная выразительность;

- мастерство исполнения;

- соответствие репертуара тематике рок-фестиваля;

- оригинальность внешнего образа;

- артистизм.

5.6. По результатам выступлений определяются:

- Диплом Лауреата;

- Дипломы I, II, III степеней;

- Специальный диплом «Лучший вокалист»;

- Специальный диплом «Лучший инструменталист»;

- Специальный диплом «Лучшее произведение»;

- Специальный диплом «Лучший сценический образ».

5.7. Победители рок-фестиваля награждаются дипломами (Лауреат, Дипломы I, II, III степеней, специальный диплом) и денежной премией;

5.8. Участники рок-фестиваля награждаются дипломами за участие.

6. Программа работы рок-фестиваля

6.1. Дата и время проведения: 12 июня 2015 г. 17:00.

6.2. Место проведения: город Муравленко, лесной массив район Сопки.

6.3. Время проведения:

- 12:00 - заезд, регистрация, размещение;

- 12:30 - жеребьёвка, работа со звукооператором и ведущим;

- 17:00 - конкурсная программа;

- 21:00 - награждение, закрытие рок-фестиваля;

- 21:30 - отъезд участников рок-фестиваля.

7. Условия участия в рок-фестивале

7.1. Участники рок-фестиваля подают заявки по утвержденной форме. Заявку необходимо направить в срок до 01 июня 2015 года по факсу: 8 (34938) 27-5-47, 24-1-20 или на электронный адрес gdk@gdkukraina.ru.

7.2. Всем участникам необходимо иметь при себе паспорт, СНИЛС, ИНН, согласие на обработку персональных данных.

7.3. Контактный телефон/электронный адрес: 89220911512, glushak007@mail.ru - Голышев Андрей Витальевич.

8. Дополнительная информация

8.1. В конкурсных выступлениях участников рок-фестиваля приветствуется синтез жанров.

8.2. Группы и отдельные исполнители могут привезти с собой для обмена свои диски, печатные издания, проекты, способствующие развитию рок-культуры.

➥

Приложение № 1
к Положению о проведении
IX Открытого городского рок-фестиваля «Ледоход»

З А Я В К А
на участие в IX Открытом городском рок-фестивале «Ледоход»

1. Муниципальный район (город, округ) _____
2. Адрес, тел/ факс направляющей организации, контактное лицо
_____
3. Название творческого коллектива (Ф.И.О. индивидуального исполнителя)
_____
4. Направление _____
5. Количественный состав делегации (включая руководителя) _____
Ф.И.О. руководителя коллектива (участника)
Число, месяц, год рождения_____
Адрес регистрации_____
ИНН_____
СНИЛС_____
6. Руководитель делегации (Ф.И.О., место работы, должность, контактный телефон) _____
_____
_____
7. Дополнительная информация

№ п\п	Ф.И.О. исполнителя, название коллектива	Название номера, автор музыки, слов, продолжительность звучания произведений (в мин.)	Данные о творческой деятельности солиста или группы (название конкурса, результат участия)
1.			
2.			
3.			

К заявке прилагаются:
- ксерокопии документов (руководителя группы или участника): паспорт 1, 2 страницы, СНИЛС, ИНН;
- список участников с указанием паспортных данных, СНИЛС, ИНН.

С условиями проведения фестиваля ознакомлен и согласен:
_____(подпись руководителя)

М.П. Руководитель направляющей организации _____

РАСПОРЯЖЕНИЕ

от 20 мая 2015 года **№ 760**

О проведении городского национального праздника «Сабантуй»

Руководствуясь Уставом муниципального образования города Муравленко, в рамках реализации муниципальной программы «Основные направления развития культуры муниципального образования», утвержденной постановлением Администрации города от 14.11.2013 № 615, во исполнение распоряжения Администрации города от 22.01.2015 № 59 «Об утверждении Календаря культурно-массовых мероприятий на 2015 год», в целях укрепления межнациональных отношений и расширения межрегиональных культурных связей:

1. Управлению культуры и молодежной политики Администрации города (Тягунова Н.А.) организовать и провести 06 июня 2015 года городской национальный праздник «Сабантуй» на территории Парка культуры и отдыха.

2. Утвердить:

2.1. состав организационного комитета по подготовке и проведению городского национального праздника «Сабантуй» согласно приложению № 1;

2.2. план подготовки проведения городского национального праздника «Сабантуй» согласно приложению № 2;

2.3. программу мероприятий городского национального праздника «Сабантуй» согласно приложению № 3;

2.4. Положение о проведении конкурсов и спортивных соревнований в рамках мероприятий городского национального праздника «Сабантуй» согласно приложению № 4;

2.5. состав жюри конкурсов, проводимых в рамках мероприятий городского национального праздника «Сабантуй», согласно приложению № 5.

3. Опубликовать настоящее распоряжение в газете «Наш город» и разместить на официальном сайте муниципального образования города Муравленко.

4. Контроль за исполнением настоящего распоряжения возложить на заместителя главы Администрации города по социальной политике Молдован Е.В.

Глава Администрации города А. ПОДОРОГА

Приложение № 1
УТВЕРЖДЕН
распоряжением Администрации города от 20.05.2015 № 760

СОСТАВ
организационного комитета по проведению городского национального праздника «Сабантуй»

Молдован Е.В. - заместитель главы Администрации города по социальной политике, председатель организационного комитета

Члены организационного комитета:

Алхаматов Х.Н. - заместитель главы Администрации города, руководитель аппарата
Дюжечкин Е.В. - директор муниципального унитарного предприятия «Муравленковское предприятие городских электрических сетей»
Казаков О.Б. - главный врач государственного бюджетного учреждения здравоохранения Ямало-Ненецкого автономного округа «Муравленковская городская больница» (по согласованию)
Кондратов А.А. - начальник Управления физической культуры и спорта Администрации города
Кузнецова И.П. - начальник Управления жилищно-коммунального хозяйства Администрации города
Лукьянов А.В. - первый заместитель главы Администрации города
Лучникова Ю.А. - директор муниципального автономного учреждения Телерадиокомпания «Муравленко-ТВ»
Миннибаев В.Н. - заместитель генерального директора по организационным вопросам Филиала «Газпромнефть-Муравленко» (по согласованию)
Минсадров И.Н. - и.о. председателя местной татаро-башкирской общественной организации «Умырзая» (по согласованию)
Порядин М.Е. - начальник отдела информации и общественных связей Администрации города
Смук Т.В. - начальник управления экономики и прогнозирования Администрации города
Тягунова Н.А. - начальник Управления культуры и молодежной политики Администрации города
Хвесько Н.В. - начальник Отделения Министерства внутренних дел Российской Федерации по городу Муравленко (по согласованию)
Чепиков А. И. - начальник федерального казенного учреждения «7 отряд федеральной противопожарной службы Государственной противопожарной службы по Ямало-Ненецкому автономному округу (договорной)» (по согласованию)
Шелихова Е.С. - главный редактор муниципального автономного учреждения «Редакция газеты «Наш город»
Шмидт И.Я. - директор муниципального унитарного предприятия «Муравленковские коммунальные системы»
Юсупов Р.Ш. - заместитель главы Администрации города, начальник Управления финансов Администрации города

Приложение № 2
УТВЕРЖДЕН
распоряжением Администрации города от 20.05.2015 № 760

ПЛАН
подготовки проведения городского национального праздника «Сабантуй»

№№ п/п	Мероприятия	Срок исполнения	Ответственные
1	2	3	4
1.	Проведение организационных совещаний с руководителями предприятий, организаций и учреждений города, руководителями общественных организаций и объединений по подготовке праздника	с 05.05.2015 по 05.06.2015	Администрация города (Молдован Е.В.) (Алхаматов Х.Н.)
2.	Уборка территории Парка культуры и отдыха (подготовительные работы к празднику)	03.06.2015 - 06.06.2015	МКУ «Управление коммунального заказа» (Белецкий Г.С.)
3.	Приглашение творческих коллективов города Ноябрьск, профессиональных артистов Республики Башкортостан, Республики Татарстан	до 20.05.2015	Управление культуры и молодежной политики (Тягунова Н.А.)
4.	Приобретение необходимого инвентаря, подготовка сценария проведения спортивных программ и состязаний	до 26.05.2015	Управление физической культуры и спорта (Кондратов А.А.)
5.	Приобретение призов, подарков	до 29.05.2015	Управление культуры и молодежной политики (Тягунова Н.А.) Управление физической культуры и спорта (Кондратов А.А.) общественные организации (Порядин М.Е.)
6.	Подготовка концертных номеров, сценария праздника и конкурсных программ	до 22.05.2015	Управление культуры и молодежной политики (Тягунова Н.А.)
7.	Подготовка и направление заявок на подключение электропитания в Парке культуры и отдыха (сцена, торговые места)	до 02.06.2015	Управление экономики и прогнозирования (Смук Т.В.) Управление культуры и молодежной политики (Тягунова Н.А.) Управление физической культуры и спорта (Кондратов А.А.)
8.	Информационное обеспечение праздничных мероприятий: - реклама праздничных мероприятий; - освещение мероприятий в окружных и городских СМИ	01.06.2015 - 06.06.2015	Отдел информации и общественных связей Администрации города (Порядин М.Е.) МАУ «Редакция газеты «Наш город» (Шелихова Е.С.) МАУ Телерадиокомпания «Муравленко-ТВ» (Лучникова Ю.А.)
9.	Установление и оформление площадок: - центральная площадка (сцена); - спортивные площадки; - площадки для игр; - палатка	05.06.2015 - 06.06.2015	Управление культуры и молодежной политики (Тягунова Н.А.) Управление физической культуры и спорта (Кондратов А.А.)
10.	Обеспечение дежурства электриков во время проведения праздничных мероприятий в Парке культуры и отдыха	06.06.2015 10.00-19.00	МУП «Муравленковское предприятие городских электрических сетей» (Дюжечкин Е.В.)
11.	Установка и подключение звуковой аппаратуры на сцене Парка культуры и отдыха, обеспечение музыкального оформления	06.06.2015 10.00-19.00	Управление культуры и молодежной политики (Тягунова Н.А.)
12.	Обеспечение пожарной безопасности в Парке культуры и отдыха во время проведения праздника	06.06.2015 13.00-19.00	ГУ «7 ОФПС ГПС по ЯНАО (договорной)» (Чепиков А.И.)
13.	Обеспечение охраны правопорядка во время проведения городского праздника в Парке культуры и отдыха	06.06.2015 13.00-19.00	ОМВД РФ по г. Муравленко (Хвесько Н.В.)
14.	Обеспечение медицинского дежурства во время проведения праздничных мероприятий в Парке культуры и отдыха	06.06.2015 14.00-19.00	ГБУЗ ЯНАО «Муравленковская городская больница» (Казаков О.Б.)
15.	Организация выездной торговли в Парке культуры и отдыха	06.06.2015 10.00-19.00	Управление экономики и прогнозирования (Смук Т.В.)

Приложение № 3
УТВЕРЖДЕНА
распоряжением Администрации города от 20.05.2015 № 760

ПРОГРАММА
мероприятий городского национального праздника «Сабантуй»

№№ п/п	Мероприятия	Время проведения	Ответственные
1	2	3	4
06 июня 2015 года, Парк культуры и отдыха			
1.	Работа торговых павильонов в Парке культуры и отдыха	10.00-19.00	Управление экономики и прогнозирования (Смук Т.В.)
2.	Конкурс «Национальная кухня». Работа жюри (награждение победителей проводится между блоками концертно-развлекательной программы)	11.30-13.00	Управление культуры и молодежной политики (Тягунова Н.А.)
Концертно-развлекательная программа			
1.	Торжественное открытие городского национального праздника «Сабантуй». Театрализованная композиция «Встречаем гостей». Выступление главы Администрации города, гостей праздника	13.00-13.15	Администрация города (Молдован Е.В.) Управление культуры и молодежной политики (Тягунова Н.А.)

➥

№№ п/п	Мероприятия	Время проведения	Ответственные
1	2	3	4
2.	«Сабантуй» собирает друзей» - концертная программа ансамбля «Дуслык»	13.15-13.45	Управление культуры и молодежной политики (Тягунова Н.А.)
3.	Концертная программа творческих коллективов и солистов города Ноябрьск	13.45-14.15	Управление культуры и молодежной политики (Тягунова Н.А.)
4.	Национальная развлекательная программа: - бег с коромыслом - бег с ложками	13.15-13.45	Управление культуры и молодежной политики (Тягунова Н.А.)
5.	Подведение итогов конкурса «Национальная кухня», награждение	14.15-14.30	Администрация города (Молдован Е.В.)
6.	Конкурсная программа «Играй, гармонь – веселись, народ!»	14.30-15.00	Управление культуры и молодежной политики (Тягунова Н.А.)
7.	Концерт профессиональных артистов Республики Башкортостан	15.00-16.30	Управление культуры и молодежной политики (Тягунова Н.А.)
8.	Конкурс «Мисс Сабантуй-2015»	16.30-17.00	Управление культуры и молодежной политики (Тягунова Н.А.)
9.	Концертная программа ансамбля «Дуслык»	17.00-17.15	Управление культуры и молодежной политики (Тягунова Н.А.)
10.	Награждение победителей конкурса «Мисс Сабантуй», конкурсной программы «Играй, гармонь – веселись, народ!», борьбы на поясах «Корэша»	17.15-17.30	Управление культуры и молодежной политики (Тягунова Н.А.)
11.	Концерт профессиональных артистов Республики Татарстан	16.30-19.00	Управление культуры и молодежной политики (Тягунова Н.А.)
Программа спортивных состязаний, национальных игр			
1.	Проведение спортивных мероприятий: - национальная борьба; - тройной прыжок; - лазание по столбу; - поднятие гири; - перетягивание каната	14.30-18.00 с 14.30 15.00-15.45 15.45-16.30 16.30-17.15 17.15-18.00	Управление физической культуры и спорта (Кондратов А.А.)
2.	Проведение развлекательных программ: - бег в мешках; - конкурс «Армспорт»; - борьба мешками на буме; - разбивание горшков; - конкурс «Кольцеброс»	15.00-16.00 15.00-16.00 15.00-16.00 16.00-17.00 16.00-17.00	Управление физической культуры и спорта (Кондратов А.А.)
3.	Награждение, вручение призов победителям спортивных состязаний	18.30	Управление физической культуры и спорта (Кондратов А.А.)

Приложение № 4
УТВЕРЖДЕНО
распоряжением Администрации города от 20.05.2015 № 760

ПОЛОЖЕНИЕ
о проведении конкурсов и спортивных соревнований в рамках мероприятий городского национального праздника «Сабантуй»

I. Открытый городской конкурс «Мисс Сабантуй-2015»

1. Учредители и организаторы конкурса:

1.1. Управление культуры и молодёжной политики Администрации города;

1.2. Муниципальное бюджетное клубное учреждение «Городской Дом культуры «Украина».

2. Цели конкурса:

2.1. Сохранение и укрепление традиций духовной культуры тюркских народов, проживающих на территории Ямало-Ненецкого автономного округа.

2.2. Формирование у молодёжи активной жизненной позиции, современных и позитивных жизненных ценностей (здоровый образ жизни, гармоническое развитие личности, стремления к духовному и физическому совершенству).

2.3. Формирование у участниц и зрителей конкурса высоких художественных потребностей, воспитания правильного восприятия образа женской красоты как сочетания очарования, интеллекта и женственности.

3. Задачи конкурса:

3.1. Выбор девушки, способной стать символом женской привлекательности тюркских народов.

3.2. Предоставление конкурсанткам возможности проявить свои способности для участия в культурных и благотворительных акциях города.

4. Условия, сроки и порядок проведения:

4.1. В конкурсе имеют право участвовать девушки в возрасте от 14 до 25 лет: учащиеся учебных заведений, рабочие и служащие организаций, предприятий и учреждений города Муравленко.

4.2. Критерии отбора:

4.2.1. внешние данные;

4.2.2. культура общения;

4.2.3. обаяние.

4.3. Конкурс проводится **6 июня 2015 года** в Парке культуры и отдыха. Каждая участница должна представить:

4.3.1. «визитную карточку»;

4.3.2. творческий номер (исполнение песни на родном языке или национальный танец);

4.3.3. национальное блюдо.

5. Конкурсная программа заключительного конкурса:

5.1. Визитная карточка (домашнее задание):

Оцениваются внешние данные, умение представить себя, используя любые выразительные средства, оригинальность представления (время исполнения - 1,5 минуты).

5.2. Творческий конкурс:

Оцениваются воплощение идеи, уровень исполнительского мастерства, костюм (время исполнения - не более 3-х минут).

5.3. «Национальное блюдо» (домашнее задание)

Оценивается оригинальность замысла, оформление блюда, вкусовые качества.

6. Организация проведения конкурса и награждение победителей:

6.1. Организацией и проведением конкурса занимаются отдел культуры Управления культуры и молодёжной политики Администрации города, муниципальное бюджетное клубное учреждение «Городской Дом культуры «Украина».

6.2. Организаторами конкурса ведётся контроль подготовки конкурса, подбор и приглашение жюри.

6.3. Для решения вопросов по организации и проведению конкурса «Мисс Сабантуй-2015» создается оргкомитет.

6.4. Победителей конкурса определяет жюри по итогам голосования отдельно по каждому конкурсу (по пятибалльной системе).

6.5. Победители конкурса оцениваются в следующих номинациях:

6.5.1. «Мисс Сабантуй-2015»;

6.5.2. «Мисс Очарование»;

6.5.3. «Мисс Национальная жемчужина».

6.6. Победители конкурса награждаются дипломами и ценными подарками.

6.7. Желающие участвовать в конкурсе подают заявки в письменной форме с момента официального опубликования до 25 мая 2015 года в МБКУ ГДК «Украина» (ОДД «Лира») по адресу ул. Ленина, 55. Телефоны для справок: 44-3-50, 27-0-36, факс: 27-5-47, электронная почта gdk@gdkukraina.ru. Заявка подается по форме согласно приложению № 1 к настоящему Положению при наличии согласия на обработку персональных данных по форме согласно приложению № 2 к настоящему Положению.

II. Открытый городской конкурс «Играй гармонь – веселись народ!»

1. Учредители и организаторы конкурса:

1.1. Управление культуры и молодёжной политики Администрации города;

1.2. Муниципальное бюджетное клубное учреждение «Городской Дом культуры «Украина».

2. Цели конкурса и задачи конкурса:

2.1. сохранение и укрепление традиций духовной культуры тюркских народов, проживающих на территории Ямало-Ненецкого автономного округа;

2.2. активизация творческой деятельности;

2.3. выявление и поощрение талантливых исполнителей.

3. Порядок и условия проведения конкурса:

3.1. В конкурсе могут принимать участие все желающие, владеющие навыками игры на гармони (баяне). Возраст участников не ограничен.

3.2. Конкурс проводится **6 июня 2015 года** в Парке культуры и отдыха.

3.3. Конкурс оценивается по пятибалльной системе закрытым голосованием:

3.3.1. участник исполняет музыкальное произведение (игра на гармони, баяне или исполнение песни под собственный аккомпанемент).

3.4. Критерии оценок конкурса гармонистов:

3.4.1. исполнительское мастерство;

3.4.2. артистичность.

3.5. Желающие участвовать в конкурсе подают заявки в письменной форме с момента официального опубликования до 25 мая 2015 года в МБКУ ГДК «Украина» (ОДД «Лира») по адресу: ул. Ленина, 55. Телефоны для справок: 44-3-50, 27-0-36 (Аминова Гульнара Валиулловна), факс: 27-5-47, электронная почта gdk@gdkukraina.ru. Заявка подается по форме согласно приложению № 1 к настоящему Положению при наличии согласия на обработку персональных данных по форме согласно приложению № 2 к настоящему Положению.

4. Организация проведения конкурса и награждение победителей:

4.1. Организацией и проведением конкурса занимаются отдел культуры Управления культуры и молодёжной политики Администрации города, муниципальное бюджетное клубное учреждение Городской Дом культуры «Украина».

4.2. Организаторами конкурса ведётся контроль подготовки конкурса, подбор и приглашение жюри.

4.3. Для оценки конкурса формируется жюри. Жюри имеет право:

4.3.1. определять порядок выступлений жеребьевкой;

4.3.2. проводить конкурсное прослушивание публично;

4.3.3. не рассматривать конкурсные выступления, не соответствующие требованиям настоящего Положения.

4.4. Победителей конкурса определяет жюри по итогам голосования отдельно по каждому исполнителю.

4.5. Победители конкурса награждаются дипломами и памятными подарками.

III. Открытый городской конкурс «Национальная кухня»

1. Учредители и организаторы конкурса:

1.1. Управление культуры и молодёжной политики Администрации города;

1.2. муниципальное бюджетное клубное учреждение «Городской Дом культуры «Украина».

2. Цели конкурса и задачи конкурса:

2.1. сохранение кулинарных традиций тюркского народа;

2.2. сохранение старинных рецептов национальной кухни;

2.3. сохранение традиций застольного этикета тюркского народа.

3. Порядок и условия проведения конкурса:

3.1. В конкурсе принимают участие все желающие, знающие основы национальной кухни.

3.2. Конкурс проводится **6 июня 2015 года** в Парке культуры и отдыха.

3.3. Участниками конкурса могут быть предприятия общественного питания города, независимо от организационно-правовой формы и формы собственности, а также физические лица, подавшие заявки на участие.

3.4. Участники представляют одно или несколько национальных блюд на свое усмотрение (сладкое, мясное, рыбное).

3.5. Критерии оценок конкурса «Национальная кухня»:

3.5.1. оформление блюда;

3.5.2. вкусовые качества;

3.5.3. сложность приготовления;

3.5.4. соответствие традициям национальной кухни;

3.5.5. презентация блюда.

4. Организация проведения конкурса и награждение победителей:

4.1. Организацией и проведением конкурса занимаются отдел культуры Управления культуры и молодёжной политики Администрации города, муниципальное бюджетное клубное учреждение «Городской Дом культуры «Украина».

4.2. Организаторами конкурса ведётся контроль подготовки конкурса, подбор и приглашение жюри.

4.3. По решению жюри определяются победители среди юридических и физических лиц (три призовых места – финансирование за счет средств муниципальной программы «Основные направления развития культуры муниципального образовании», три призовых места – призовой фонд татаро-башкирской местной общественной организации «Умырзая»).

4.4. Желающие участвовать в конкурсе подают заявки в письменной форме с момента официального опубликования до 25.05.2015 в МБКУ ГДК «Украина» (ОДД «Лира») по адресу: ул. Ленина, 55. Телефоны для справок: 44-3-50, 27-0-36, факс: 27-5-47, электронная почта gdk@gdkukraina.ru. Заявка подается по форме согласно приложению № 1 к настоящему Положению при наличии согласия на обработку персональных данных по форме согласно приложению № 2 к настоящему Положению.

IV. Спортивные конкурсы:

1. Конкурс «Кольцеброс».

Участник набрасывает кольца на кольцеброс. Из 5 попыток (попадание оценивается в 10 очков) участник должен набрать 50 очков.

2. «Разбивание горшков».

Условия конкурса состоят в следующем:

- участнику закрывают глаза, в руках у него - шест длиной 2,5 м;

- на расстоянии 4-5 метров от участника находится «горшок»;

- перед началом конкурса участника поворачивают вокруг своей оси три раза и останавливают напротив мишени;

- участник должен выполнить несколько шагов по направлению к «горшку» и нанести удар (вертикально).

Разрешается выполнить три удара.

Конкурс проводится среди детей (мальчики, девочки), среди взрослых (мужчины, женщины). За точное попадание по «горшку» участник получает приз.

3. Бег в мешках – 30 метров.

Одновременно стартуют 4 человека. Участник, пришедший к финишу первым, получает приз.

Конкурс проводится среди детей (мальчики, девочки), среди взрослых (мужчины, женщины).

4. Лазание по столбу.

На высоте 10 метров закреплены конверты, в которых запечатаны наименования призов, до которых участнику необходимо добраться и снять один конверт.

5. Борьба мешками на буме.

Конкурс проводится среди мальчиков, юношей и мужчин. В каждой возрастной категории соревнования проходят без учета весовых категорий. Участник конкурса должен одержать три победы подряд над соперниками. Повторное участие призеров в конкурсе не допускается.

6. Тройной прыжок.

Участник выполняет подряд три прыжка на двух ногах. Дается три попытки. В зачет идет лучший результат. Конкурс проводится среди детей (мальчики, девочки), среди взрослого населения (мужчины, женщины).

V. Спортивные соревнования:

1. Перетягивание каната.

Состав команды – 5 человек. Соревнования проводятся по системе с выбыванием. Встреча между командами состоит из трех попыток. В случае победы одной из команд в двух попытках, третья не проводится. После каждой попытки команды отдыхают не более 2 минут. Команды формируются на месте проведения соревнования.

2. «Армспорт».

Соревнование по армспорту проводится в абсолютном первенстве без учета весовых категорий.

3. Поднятие гири.

Поднятие гири весом в 32 кг проходит без весовых категорий любым способом на прямую руку над головой.

Победители определяются по лучшему результату (количество раз).

4. Борьба на поясах «Корэш».

Весовые категории:

- дети до 16 лет

1. весовая категория до 45 кг.

- взрослые мужчины:

1. весовая категория до 75 кг;

2. весовая категория от 75 до 90 кг.

Время ведения схватки: дети – 3 мин.; мужчины – 5 мин.

Победа присуждается за чистый бросок на спину (прогибом через грудь) по истечении времени большим количеством набранных баллов. При равном количестве баллов или их отсутствии дается дополнительное время до первого оцениваемого броска.

Борьба проходит по Олимпийской системе с выбыванием после первого поражения.

Участники, занявшие 1, 2, 3 места, награждаются ценными призами. Остальные участники поощрительными призами. Участники, победившие в конкурсах и соревнованиях, награждаются подарками и ценными призами.

➥

Приложение № 1
к Положению о проведении конкурсов и спортивных соревнований в рамках мероприятий городского национального праздника «Сабантуй»

ЗАЯВКА

на участие в конкурсе _____
(название конкурса)
Ф.И.О. участника конкурса_____
Число, месяц, год рождения_____
Паспортные данные (серия, номер, где и кем выдан; адрес регистрации) _____
_____
_____
ИНН_____
№ СНИЛС _____
Место работы_____
Контактный телефон_____
Для участия в конкурсе _____
(название конкурса)

*Для участия в конкурсе «Играй гармонь – веселись народ!» указать название номера, авторов, продолжительность выступления, музыкальное сопровождение)

_____
_____

С условиями конкурса ознакомлен(а): _____ (подпись участника)
Дата подачи заявки _____

Приложение № 2
к Положению о проведении конкурсов и спортивных соревнований в рамках мероприятий городского национального праздника «Сабантуй»

Согласие на обработку персональных данных

Я, _____,
(фамилия, имя, отчество)
проживающий(ая) по адресу, _____
_____,
(место регистрации)
_____ серия _____ номер _____
(наименование документа, удостоверяющего личность)
выдан _____
дата выдачи _____ выражаю свое согласие на обработку следующих моих персональных данных: фамилия, имя, отчество, год, месяц, дата, место рождения, адрес регистрации, образование, профессия, место работы, должность, место учебы и любая иная информация, относящаяся к моей личности, доступная или известная в любой конкретный момент времени (далее – персональные данные) муниципальным бюджетным клубным учреждением «Городской Дом культуры «Украина» (г. Муравленко, ул. Ленина, 55) (далее – оператор) для участия в Открытом городском конкурсе (название конкурса) (далее – Конкурс), а также последующих мероприятиях, сопряженных с Конкурсом, путем сбора, систематизации, накопления, хранения, использования, распространения (в том числе передачи), обезличивания, а также на уточнение (обоснованное изменение), блокирование, уничтожение и осуществление иных действий с моими персональными данными с учетом действующего законодательства как ручным, так и автоматизированным способами на срок с 30.04.2015 до истечения сроков хранения соответствующей информации или документов, содержащих информацию с персональными данными, установленных оператором.

Я оставляю за собой право в случае неправомерного использования предоставленных данных согласие отозвать, предоставив в адрес оператора письменное заявление.

Настоящим я подтверждаю, что в случае необходимости предоставления персональных данных для достижения указанных выше целей третьим лицам, оператор вправе в необходимом объеме раскрывать для совершения вышеуказанных действий информацию обо мне лично (включая мои персональные данные) таким третьим лицам, их агентам и иным уполномоченным лицам, а также предоставлять таким лицам соответствующие документы, содержащие такую информацию, для обработки персональных данных на основании настоящего согласия.

дата

_____ /_____/
(подпись представителя несовершеннолетнего) (фамилия, имя, отчество)

Приложение № 5
УТВЕРЖДЕН
распоряжением Администрации города от 20.05.2015 № 760

СОСТАВ
жюри конкурсов, проводимых в рамках мероприятий городского национального праздника «Сабантуй»

Состав жюри «Конкурса национальной кухни»

Молдован Е.В. - заместитель главы Администрации города по социальной политике, председатель жюри
Члены жюри:
Горбенко И.А. - и.о. начальника отдела дошкольного и школьного питания Управления образования Администрации города
Кишко А.А. - ведущий специалист отдела культуры Управления культуры и молодёжной политики Администрации города
Минсадров И.Н. - и.о. председателя местной татаро-башкирской общественной организации «Умырзая» (по согласованию)
Смук Т.В. - начальник Управления экономики и прогнозирования Администрации города
Тягунова Н.А. - начальник Управления культуры и молодежной политики Администрации города
Юсупов Р.Ш. - заместитель главы Администрации города, начальник Управления финансов Администрации города

Состав жюри конкурсов «Мисс Сабантуй-2015», «Играй гармонь»

Кишко А.А. - председатель жюри, ведущий специалист отдела культуры Управления культуры и молодежной политики Администрации города
Члены жюри:
Исмагилова О.А. - преподаватель 1 категории МБОУ ДОД ДМШ
Казанбаева Ф.Ф. - воспитатель по хореографии МКДОУ ДС «Непоседы»
Лосева Т.П. - заведующий отделом кружковой работы МБКУ «Городской Дом культуры «Украина»
Миннибаев Р.А. - главный специалист по обслуживанию нефтепромысла Филиала «Газпромнефть-Муравленко»

КОНТРОЛЬНО-СЧЕТНАЯ ПАЛАТА ГОРОДА МУРАВЛЕНКО

ПОСТАНОВЛЕНИЕ

от 22 мая 2015 года **№ 5**

О внесении изменений в постановление Контрольно-счетной палаты города Муравленко от 28.01.2013 № 01

В соответствии со статьями 166, 167, 168 Трудового кодекса Российской Федерации, постановлением Правительства Ямало-Ненецкого автономного округа от 10 ноября 2005 года № 240-А «Об утверждении Положения о порядке и условиях командирования, возмещения расходов, связанных со служебными командировками государственных гражданских служащих исполнительных органов государственной власти Ямало-Ненецкого автономного округа», Контрольно-счетная палата города Муравленко **п о с т а н о в л я е т:**

1. Утвердить изменения, которые вносятся в постановление Контрольно-счетной палаты города Муравленко от 28.01.2013 № 01 «Об утверждении Положения о порядке и условиях командирования, возмещения расходов, связанных со служебными командировками муниципальных служащих Контрольно-счетной палаты города Муравленко», согласно приложению к настоящему постановлению.

2. Распространить действие Положения о порядке и условиях командирования, возмещения расходов, связанных со служебными командировками муниципальных служащих Контрольно-счетной палаты города Муравленко на лиц, замещающих муниципальные должности.

3. Опубликовать настоящее постановление в газете «Наш город» и разместить на официальном сайте муниципального образования город Муравленко.

Аудитор И. ЧИКИНА

Приложение
к постановлению Контрольно-счетной палаты города Муравленко от 22.05.2015 № 5

ИЗМЕНЕНИЯ,
которые вносятся в постановление Контрольно-счетной палаты города Муравленко от 28.01.2013 № 01 «Об утверждении Положения о порядке и условиях командирования, возмещения расходов, связанных со служебными командировками муниципальных служащих Контрольно-счетной палаты города Муравленко»

Пункт 4.7. изложить в новой редакции:

«4.7. Расходы по бронированию и найму жилого помещения возмещаются (кроме тех случаев, когда ему предоставляется бесплатное помещение) по фактическим расходам, подтвержденным соответствующими документами:

- муниципальному служащему - в размере до 6000 рублей;

- лицу, замещающему муниципальную должность, - в размере до 8000 рублей.

Если сотрудник по окончании служебного дня по согласованию с представителем нанимателя остается в месте служебной командировки, то при представлении документов о найме жилого помещения эти расходы возмещаются.

Вопрос о целесообразности ежедневного возвращения командированного сотрудника из места служебной командировки к месту постоянного жительства в каждом конкретном случае решается представителем нанимателя с учетом дальности расстояния, условий транспортного сообщения, характера выполняемого задания, а также необходимости создания сотруднику условий для отдыха.

Сумма за питание и другие личные услуги, включенные в счета за наем жилого помещения, оплачивается за счет суточных и возмещению не подлежит.».

РАСПОРЯЖЕНИЕ

от 22 мая 2015 года **№ 784**

Об утверждении состава комиссии по принятию решения о размещении фотографий жителей города на городской Доске Почёта в 2015 году

В соответствии с пунктом 5 Положения «О городской Доске Почёта», утвержденного постановлением Администрации города от 30.03.2012 № 191 «Об утверждении Положения о городской Доске Почёта», в целях проведения объективной оценки материалов о представленных кандидатах и принятия решения о размещении фотографий жителей города на Городской Доске Почёта:

1. Образовать комиссию по принятию решения о размещении фотографий жителей города на городской Доске Почёта в 2015 году и утвердить её состав, согласно приложению.

2. Опубликовать настоящее распоряжение в газете «Наш город» и разместить на официальном сайте муниципального образования город Муравленко.

3. Контроль за исполнением настоящего распоряжения оставляю за собой.

Глава Администрации города А. ПОДОРОГА

Приложение
УТВЕРЖДЕН
распоряжением Администрации города от 22.05.2015 № 784

С О С Т А В
комиссии по принятию решения о размещении фотографий жителей города на городской Доске Почёта в 2015 году

Подорога А.А. - председатель комиссии, глава Администрации города
Лукьянов А.В. - заместитель председателя комиссии, первый заместитель главы Администрации города
Стахеева Л.П. - секретарь комиссии, начальник отдела по работе с обращениями граждан и обеспечения наградной деятельности организационного управления Администрации города
Члены комиссии:
Алхаматов Х.Н. - заместитель главы Администрации города, руководитель аппарата
Бавшин Э.С. - депутат Городской Думы города Муравленко (по согласованию)
Варакин Н.Ф. - депутат Городской Думы города Муравленко (по согласованию)
Дианова Е.В. - начальник Управления социальной защиты населения Администрации города
Ларионова Е.Б. - и.о. начальника организационного управления Администрации города
Лучникова Ю.А. - директор муниципального автономного учреждения Телерадиокомпания «Муравленко-ТВ»
Метельский А.Р. - депутат Городской Думы города Муравленко (по согласованию)
Полынова В.К. - представитель Губернатора Ямало-Ненецкого автономного округа в муниципальном образовании город Муравленко (по согласованию)
Снычева М.А. - начальник Управления образования Администрации города
Тягунова Н.А. - начальник Управления культуры и молодежной политики Администрации города
Шелихова Е.С. - главный редактор муниципального автономного учреждения «Редакция газеты «Наш город»
Яковлева С.Н. - начальник правового управления Администрации города

РАСПОРЯЖЕНИЕ

от 21 мая 2015 года **№ 768**

О проведении общественных слушаний по вопросу установления публичных сервитутов на земельные участки

В соответствии с Земельным кодексом Российской Федерации, Федеральным законом от 06.10.2003 № 131-ФЗ «Об общих принципах организации местного самоуправления в Российской Федерации», решением Городской Думы города Муравленко от 23.04.2015 № 709 «Об утверждении Положения об организации и проведении общественных слушаний по вопросу установлении публичного сервитута в отношении земельных участков, расположенных на территории муниципального образования город Муравленко», Уставом муниципального образования город Муравленко, рассмотрев заявления МУП «Муравленковское предприятие городских электрических сетей», филиала АО «Ямалкоммунэнерго» в г. Муравленко «Тепло»:

1. Провести 18.06.2015 в 18 час. 00 мин. на территории муниципального образования город Муравленко по адресу: ул. Ленина, 80 (здание Администрации – конференц-зал) общественные слушания по вопросу установления публичных сервитутов на земельные участки.

1.1. Инициатор установления публичных сервитутов - МУП «Муравленковское предприятие городских электрических сетей», правообладателями земельных участков являются собственники помещений многоквартирных жилых домов, срок действия – бессрочный (постоянный), платность – бесплатный, публичные сервитуты устанавливаются для использования земельных участков в целях ремонта электрических сетей на следующие земельные участки:

- кадастровый номер 89:13:010103:34, площадь 2793 кв.м, расположен по адресу: ЯНАО, г. Муравленко, ул. Новоселов, д. 29, площадь сервитута 59 кв.м, границы публичного сервитута устанавливаются в соответствии со схемой границ сервитута на кадастровом плане территории согласно приложению № 1;

- кадастровый номер 89:13:010104:2, площадь 1984 кв.м, расположен по адресу: ЯНАО, г. Муравленко, мкр. № 4, ул. Нефтяников, д. 47, площадь сервитута 104 кв.м, границы публичного сервитута устанавливаются в соответствии со схемой границ сервитута на кадастровом плане территории согласно приложению № 2;

- кадастровый номер 89:13:010103:16, площадь 2449 кв.м, расположен по адресу: ЯНАО, г. Муравленко, мкр. № 3 ул. Нефтяников, д. 65, площадь сервитута 234 кв.м, границы публичного сервитута устанавливаются в соответствии со схемой границ сервитута на кадастровом плане территории согласно приложению № 3;

- кадастровый номер 89:13:010103:32, площадь 2443 кв.м, расположен по адресу: ЯНАО, г. Муравленко, ул. Нефтяников, д. 61, площадь сервитута 16 кв.м, границы публичного сервитута устанавливаются в соответствии со схемой границ сервитута на кадастровом плане территории согласно приложению № 4;

- кадастровый номер 89:13:010103:46, площадь 3213 кв.м, расположен по адресу: ЯНАО, г. Муравленко, мкр. № 3, ул. Нефтяников, д. 57, площадь сервитута 374 кв.м, границы публичного сервитута устанавливаются в соответствии со схемой границ сервитута на кадастровом плане территории согласно приложению № 5;

- кадастровый номер 89:13:010103:47, площадь 2392 кв.м, расположен по адресу: ЯНАО, г. Муравленко, мкр. № 3, ул. Нефтяников, д. 55, площадь сервитута 200 кв.м, границы публичного сервитута устанавливаются в соответствии со схемой границ сервитута на кадастровом плане территории согласно приложению № 6;

- кадастровый номер 89:13:010103:60, площадь 2305 кв.м, расположен по адресу: ЯНАО, г. Муравленко, мкр. № 3, ул. Нефтяников, д. 53, площадь сервитута 145 кв.м, границы публичного сервитута устанавливаются в соответствии со схемой границ сервитута на кадастровом плане территории согласно приложению № 7;

- кадастровый номер 89:13:010104:9, площадь 2007 кв.м, расположен по адресу: ЯНАО, г. Муравленко, мкр. № 4, ул. Нефтяников, д. 45, площадь сервитута 159 кв.м, границы публичного сервитута устанавливаются в соответствии со схемой границ сервитута на кадастровом плане территории согласно приложению № 8;

- кадастровый номер 89:13:010104:21, площадь 4062 кв.м, расположен по адресу: ЯНАО, г. Муравленко, мкр. № 4, ул. Комсомольская, д. 26, площадь сервитута 121 кв.м, границы публичного сервитута устанавливаются в соответствии со схемой границ сервитута на кадастровом плане территории согласно приложению № 9;

- кадастровый номер 89:13:010104:11, площадь 3675 кв.м, расположен по адресу: ЯНАО, г. Муравленко, мкр. № 4, ул. Комсомольская, д. 21, площадь сервитута 1260 кв.м, границы публичного сервитута устанавливаются в соответствии со схемой границ сервитута на кадастровом плане территории согласно приложению № 10;

- кадастровый номер 89:13:010103:62, площадь 1938 кв.м, расположен по адресу: ЯНАО, г. Муравленко, мкр. № 3, ул. Губкина, д. 49, площадь сервитута 77 кв.м, границы публичного сервитута устанавливаются в соответствии со схемой границ сервитута на кадастровом плане территории согласно приложению № 11;

- кадастровый номер 89:13:010104:1, площадь 3646 кв.м, расположен по адресу: ЯНАО, г. Муравленко, мкр. № 4, ул. Губкина, д. 46, площадь сервитута 119 кв.м, границы публичного сервитута устанавливаются в соответствии со схемой границ сервитута на кадастровом плане территории согласно приложению № 12;

- кадастровый номер 89:13:010111:53, площадь 5734 кв.м, расположен по адресу: ЯНАО, г. Муравленко, мкр. № 11, ул. Нефтяников, площадь сервитута 184 кв.м, границы публичного сервитута устанавливаются в соответствии со схемой границ сервитута на кадастровом плане территории согласно приложению № 13;

- кадастровый номер 89:13:010106:138, площадь 4374 кв.м, расположен по адресу: ЯНАО, г. Муравленко, ул. Нефтяников, д. 9, площадь сервитута 65 кв.м, границы публичного сервитута устанавливаются в соответствии со схемой границ сервитута на кадастровом плане территории согласно приложению № 14;

- кадастровый номер 89:13:010111:65, площадь 4828 кв.м, расположен по адресу: ЯНАО, г. Муравленко, мкр. № 11, ул. Нефтяников, д. 77, площадь сервитута 463 кв.м, границы публичного сервитута устанавливаются в соответствии со схемой границ сервитута на кадастровом плане территории согласно приложению № 15;

- кадастровый номер 89:13:010111:14, площадь 2970 кв.м, расположен по адресу: ЯНАО, г. Муравленко, мкр. № 11, ул. Нефтяников, д. 89, площадь сервитута 196 кв.м, границы публичного сервитута устанавливаются в соответствии со схемой границ сервитута на кадастровом плане территории согласно приложению № 16;

- кадастровый номер 89:13:010111:12, площадь 1768 кв.м, расположен по адресу: ЯНАО, г. Муравленко, мкр. № 11, ул. Российская, д. 50, площадь сервитута 49 кв.м, границы публичного сервитута устанавливаются в соответствии со схемой границ сервитута на кадастровом плане территории согласно приложению № 17.

1.2. Инициатор установления публичных сервитутов – филиал АО «Ямалкоммунэнерго» в городе Муравленко «Тепло», правообладателями земельных участков являются собственники помещений многоквартирных жилых домов, срок действия – бессрочный (постоянный), платность – бесплатный, публичные сервитуты устанавливаются для использования земельных участков в целях ремонта сетей тепловодоснабжения на следующие земельные участки:

- кадастровый номер 89:13:010101:140, площадь 3110 кв.м, расположен по адресу: ЯНАО, г. Муравленко, мкр. № 1, ул. Губкина, д. 8, площадь сервитута 122 кв.м, границы публичного сервитута устанавливаются в соответствии со схемой границ сервитута на кадастровом плане территории согласно приложению № 18;

- кадастровый номер 89:13:010101:16, площадь 1605 кв.м, расположен по адресу: ЯНАО, г. Муравленко, мкр. № 1, ул. Дружбы Народов, д. 18, площадь сервитута 57 кв.м, границы публичного сервитута устанавливаются в соответствии со схемой границ сервитута на кадастровом плане территории согласно приложению № 19.

2. Утвердить состав организационного комитета по подготовке и проведению общественных слушаний по вопросу установления публичных сервитутов на земельные участки согласно приложению № 20.

3. Предложить жителям города Муравленко, правообладателям земельных участков и объектов капитального строительства, правообладателям земельных участков, имеющих общую границу с земельными участками, в отношении которых планируется установить публичный сервитут, инициаторам установления публичных сервитутов, иным заинтересованным лицам принять участие в общественных слушаниях.

Предложения и замечания по вопросу установления публичных сервитутов на земельные участки, заявки на участие в общественных слушаниях принимаются в срок до 15 июня 2015 года по адресу: г. Муравленко, ул. Школьная, 35, каб. 316, либо на электронный адрес: umi@muravlenko.yanao.ru.


4. Опубликовать настоящее распоряжение в газете «Наш город» и разместить на официальном сайте муниципального образования город Муравленко.

5. Контроль за исполнением настоящего распоряжения возложить на первого заместителя главы Администрации города Лукьянова А.В.

Глава Администрации города А. ПОДОРОГА

Приложение № 1
к распоряжению Администрации города
от 21.05.2015 № 768

Схема границ сервитута на кадастровом плане территории

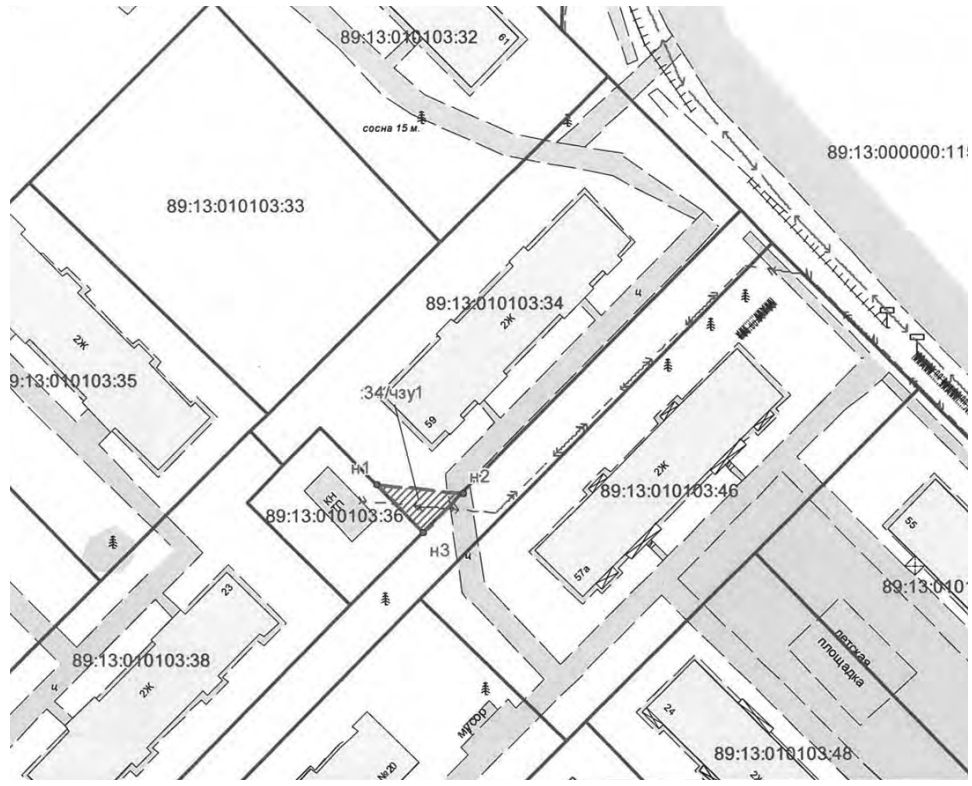


Кадастровый номер земельного участка 89:13:010103:34 Площадь: 2793 кв.м Адрес (местоположение): Ямало-Ненецкий автономный округ, г. Муравленко, ул. Новоселов, д. 29 Категория земель: Земли населенных пунктов Разрешенное использование: под жилую застройку - малоэтажную		
Цель использования части земельного участка: установление публичного сервитута в целях ремонта электрических сетей		
Условный номер части земельного участка: 34/чзу1		
Площадь части земельного участка: 59 кв.м		
Обозначение характерных точек границ	Координаты, м	
	X	Y
н1	66208.83	73256.43
н2	66207.41	73271.81
н3	66200.44	73264.84
н1	66208.83	73256.43

Масштаб 1:1000

Условные обозначения:
------- - граница части земельного участка
——— - граница земельного участка
89:13:010103:34 – обозначение кадастрового номера земельного участка
:34/чзу1 – обозначение части земельного участка
н1 – обозначение характерной точки границы части земельного участка с кадастровым номером 89:13:010103:34

Приложение № 2
к распоряжению Администрации города
от 21.05.2015 № 768

Схема границ сервитута на кадастровом плане территории

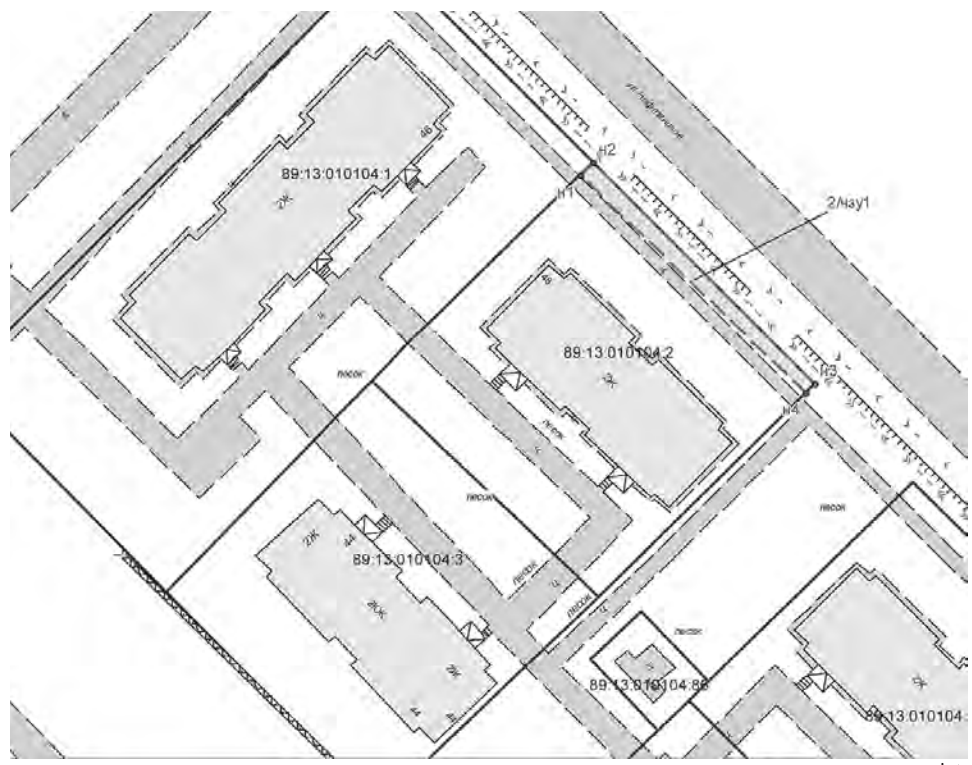

➥

Кадастровый номер земельного участка 89:13:010104:2
Площадь: 1984 кв.м
Адрес (местоположение): АО Ямало-Ненецкий, г. Муравленко, мкр. № 4, ул. Нефтяников, дом 47
Категория земель: Земли населенных пунктов
Разрешенное использование: для эксплуатации жилого дома

Цель использования части земельного участка: установление публичного сервитута в целях ремонта электрических сетей

Условный номер части земельного участка: 2/чзу1

Площадь части земельного участка: 104 кв.м


Обозначение характерных точек границ	Координаты, м	
	X	Y
н1	66054.36	73520.43
н2	66056.22	73522.32
н3	66024.44	73554.10
н4	66023.04	73552.70
н1	66054.36	73520.43

Масштаб 1:700

Условные обозначения:
------- – граница части земельного участка
——— – граница земельного участка
89:13:010104:2– обозначение кадастрового номера земельного участка
:2/чзу1 – обозначение части земельного участка
н1 – обозначение характерной точки границы части земельного участка с кадастровым номером 89:13:010104:2

Приложение № 3
к распоряжению Администрации города
от 21.05.2015 № 768

Схема границ сервитута на кадастровом плане территории

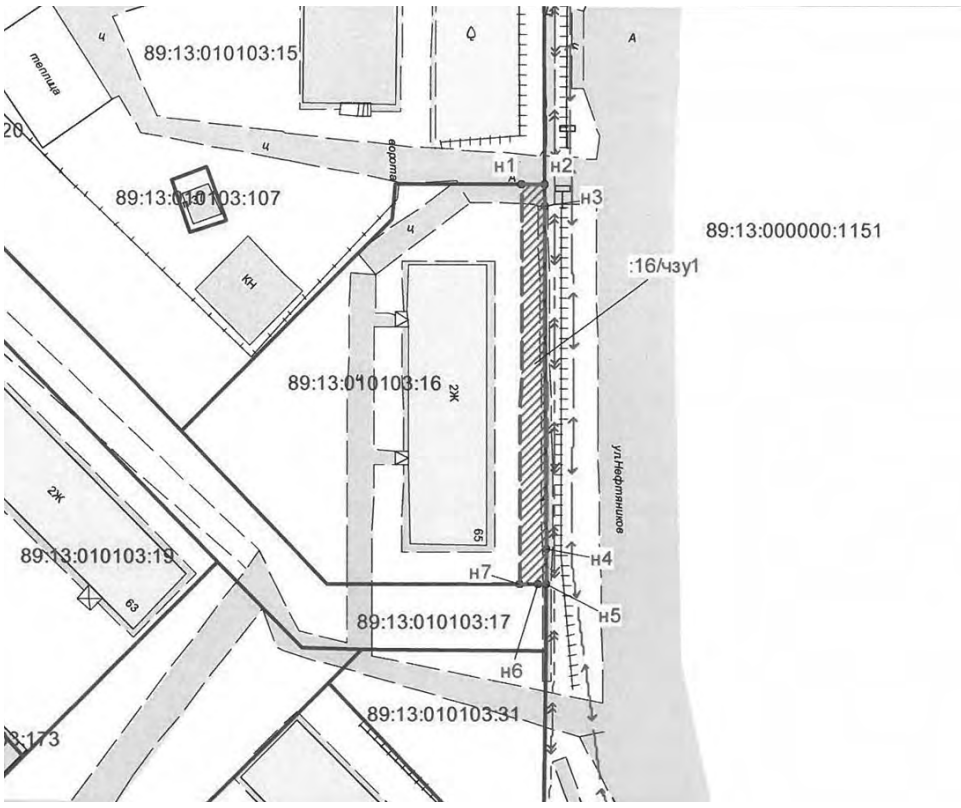

Кадастровый номер земельного участка 89:13:010103:16
Площадь: 2449 кв.м
Адрес (местоположение): АО Ямало-Ненецкий, г. Муравленко, мкр. № 3, ул. Нефтяников, дом 65
Категория земель: Земли населенных пунктов
Разрешенное использование: для эксплуатации общежития № 65 по улице Нефтяников

Цель использования части земельного участка: установление публичного сервитута в целях ремонта электрических сетей

Условный номер части земельного участка: 16/чзу1

Площадь части земельного участка: 234 кв.м


Обозначение характерных точек границ	Координаты, м	
	X	Y
н1	66399.00	73286.36
н2	66399.00	73290.00
н3	66395.72	73290.02
н4	66343.70	73290.32
н5	66338.30	73290.34
н6	66338.30	73289.06
н7	66338.31	73286.29
н1	66399.00	73286.36

Масштаб 1:1200

Условные обозначения:
------- - граница части земельного участка
——— - граница земельного участка
89:13:010103:16 – обозначение кадастрового номера земельного участка
:16/чзу1 – обозначение части земельного участка
н1 – обозначение характерной точки границы части земельного участка с кадастровым номером 89:13:010103:16

Приложение № 4
к распоряжению Администрации города
от 21.05.2015 № 768

Схема границ сервитута на кадастровом плане территории

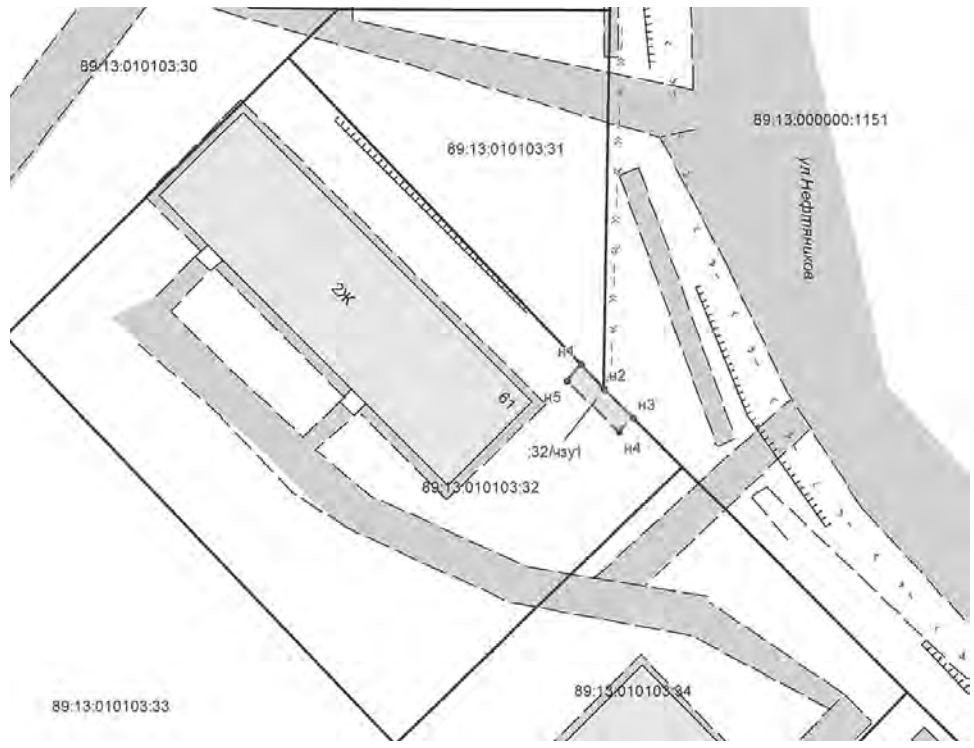

Кадастровый номер земельного участка 89:13:010103:32
Площадь: 2443 кв.м
Адрес (местоположение): Ямало-Ненецкий автономный округ, г. Муравленко, ул. Нефтяников, д. 61
Категория земель: Земли населенных пунктов
Разрешенное использование: для эксплуатации общежития

Цель использования части земельного участка: установление публичного сервитута в целях ремонта электрических сетей

Условный номер части земельного участка: 32/чзу1

Площадь части земельного участка: 16 кв.м


Обозначение характерных точек границ	Координаты, м	
	X	Y
н1	66291.28	73287.37
н2	66288.86	73289.68
н3	66285.79	73292.75
н4	66284.31	73291.26
н5	66289.58	73285.91
н1	66291.28	73287.37

Масштаб 1:800

Условные обозначения:
------- - граница части земельного участка
——— - граница земельного участка
89:13:010103:32 – обозначение кадастрового номера земельного участка
:32/чзу1 – обозначение части земельного участка
н1 – обозначение характерной точки границы части земельного участка с кадастровым номером 89:13:010103:32

Приложение № 5
к распоряжению Администрации города
от 21.05.2015 № 768

Схема границ сервитута на кадастровом плане территории

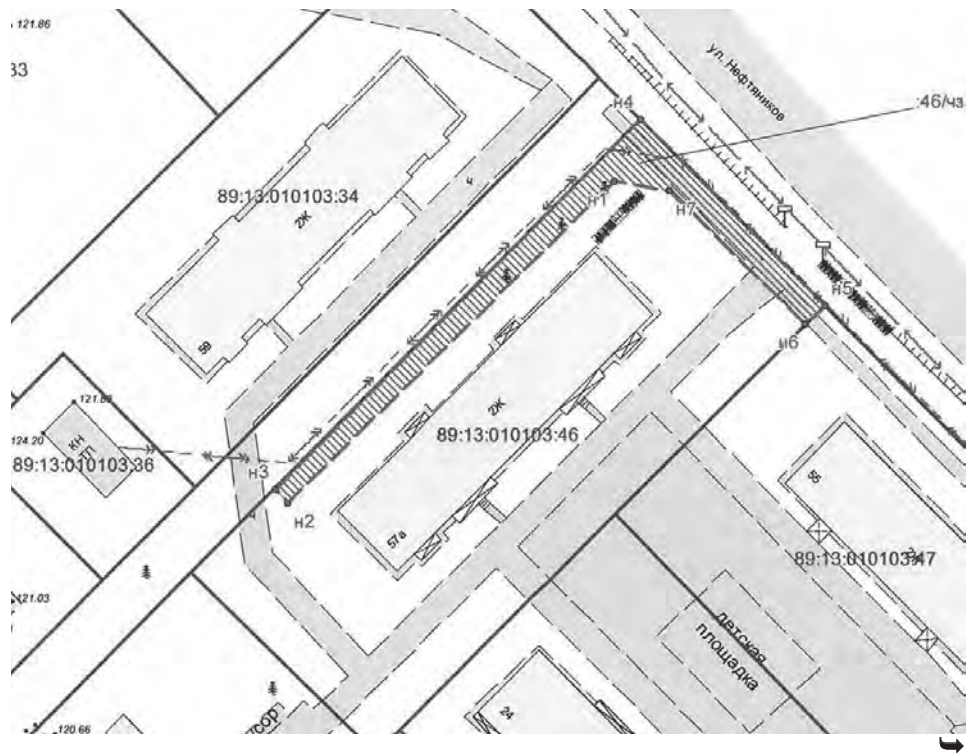

Кадастровый номер земельного участка 89:13:010103:46 Площадь: 3213 кв.м Адрес (местоположение): АО Ямало-Ненецкий, г. Муравленко, мкр. № 3, ул. Нефтяников, дом 57 Категория земель: Земли населенных пунктов Разрешенное использование: для эксплуатации жилого дома
Цель использования части земельного участка: установление публичного сервитута в целях ремонта электрических сетей
Условный номер части земельного участка: 46/чзу1
Площадь части земельного участка 374 кв.м


Обозначение характерных точек границ	Координаты, м	
	X	Y
н1	66242.74	73323.53
н2	66198.28	73277.66
н3	66200.26	73275.88
н4	66251.42	73327.14
н5	66225.64	73352.92
н6	66223.06	73350.32
н7	66241.57	73331.17
н1	66242.74	73323.53

Масштаб 1: 800

Условные обозначения:
------- – граница части земельного участка
——— – граница земельного участка
89:13:010103:46 – обозначение кадастрового номера земельного участка
:46/чзу1 – обозначение части земельного участка
н1 – обозначение характерной точки границы части земельного участка с кадастровым номером 89:13:010103:46

Приложение № 6
к распоряжению Администрации города
от 21.05.2015 № 768

Схема границ сервитута на кадастровом плане территории

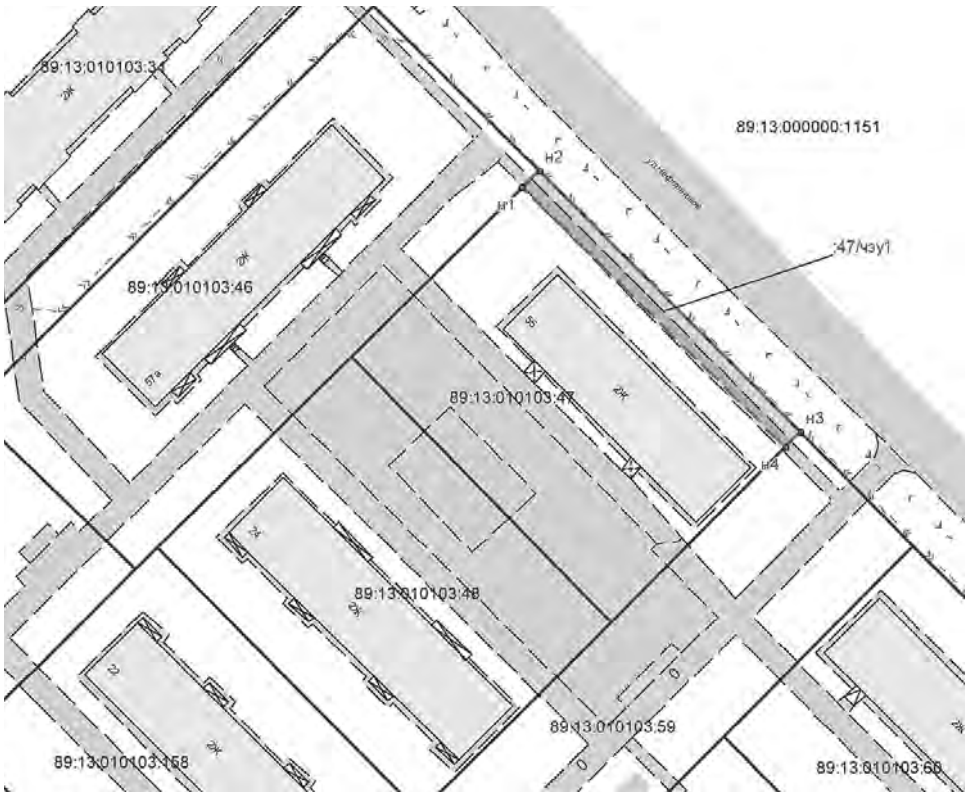

Кадастровый номер земельного участка 89:13:010103:47 Площадь: 2392 кв.м Адрес (местоположение): АО Ямало-Ненецкий, г. Муравленко, мкр. № 3, ул. Нефтяников, дом 55 Категория земель: Земли населенных пунктов Разрешенное использование: для эксплуатации общежития по ул. Нефтяников, 55
Цель использования части земельного участка: установление публичного сервитута в целях ремонта электрических сетей
Условный номер части земельного участка: 47/чзу1
Площадь части земельного участка: 200 кв.м


Обозначение характерных точек границ	Координаты, м	
	X	Y
н1	66223.06	73350.32
н2	66225.64	73352.92
н3	66184.90	73393.64
н4	66182.57	73391.32
н1	66223.06	73350.32

Масштаб 1:800

Условные обозначения:
-------- граница части земельного участка
——— - граница земельного участка
89:13:010103:47– обозначение кадастрового номера земельного участка
:47/чзу1 – обозначение части земельного участка
н1 – обозначение характерной точки границы части земельного участка с кадастровым номером 89:13:010103:47

Приложение № 7
к распоряжению Администрации города
от 21.05.2015 № 768

Схема границ сервитута на кадастровом плане территории

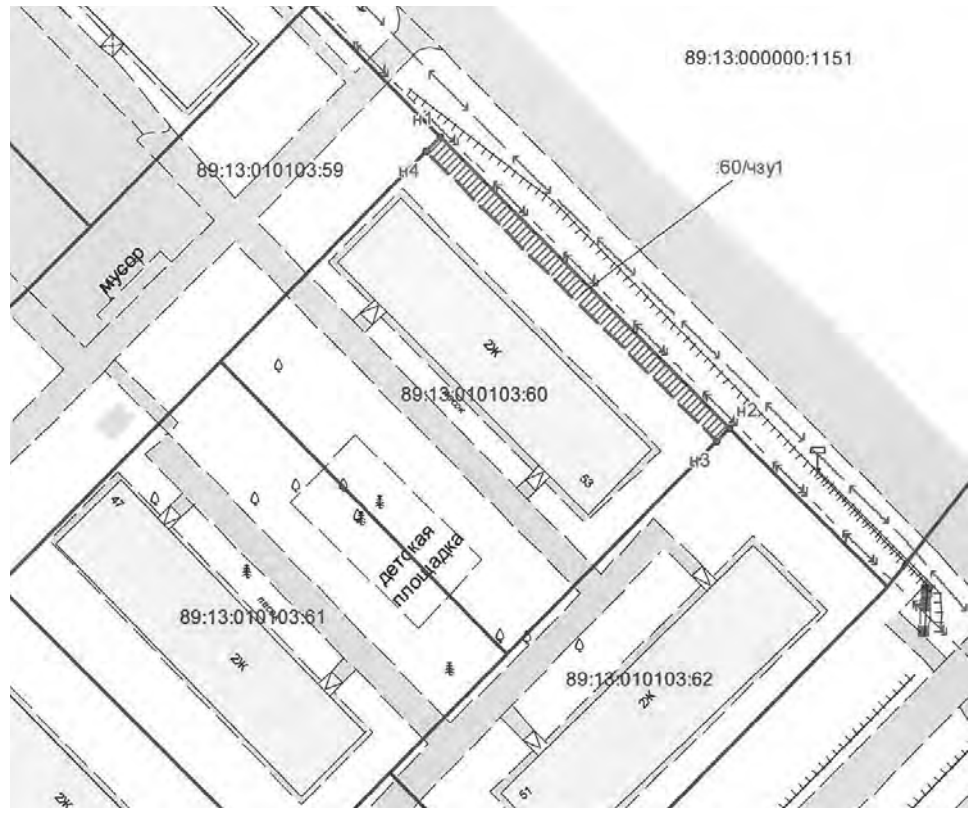

Кадастровый номер земельного участка 89:13:010103:60 Площадь: 2305 кв.м Адрес (местоположение): АО Ямало-Ненецкий, г. Муравленко, мкр. № 3, ул. Нефтяников, дом 53 Категория земель: Земли населенных пунктов Разрешенное использование: для эксплуатации общежития по ул. Нефтяников, 53
Цель использования части земельного участка: установление публичного сервитута в целях ремонта электрических сетей
Условный номер части земельного участка: 60/чзу1
Площадь части земельного участка: 145 кв.м


Обозначение характерных точек границ	Координаты, м	
	X	Y
н1	66167.14	73411.28
н2	66128.50	73450.04
н3	66126.73	73448.28
н4	66165.15	73409.31
н1	66167.14	73411.28

Масштаб 1:1000

Условные обозначения:
------- - граница части земельного участка
——— - граница земельного участка
89:13:010103:60 – обозначение кадастрового номера земельного участка
:60/чзу1 – обозначение части земельного участка
н1 – обозначение характерной точки границы части земельного участка с кадастровым номером 89:13:010103:60

Приложение № 8
к распоряжению Администрации города
от 21.05.2015 № 768

Схема границ сервитута на кадастровом плане территории

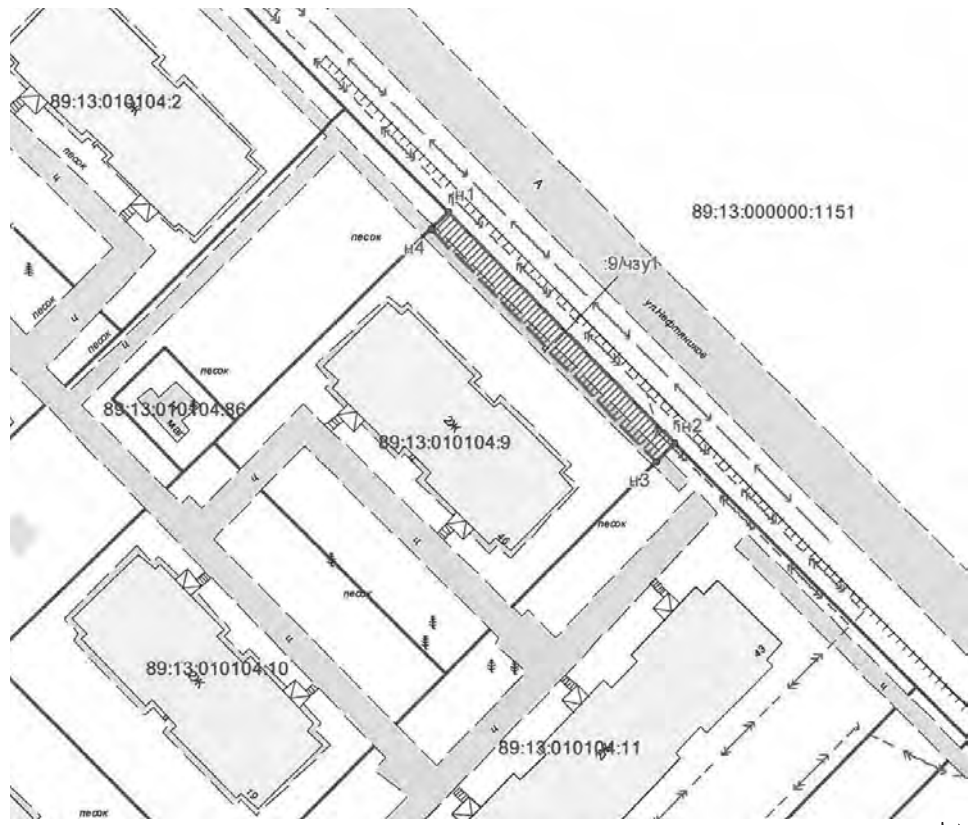

Кадастровый номер земельного участка 89:13:010104:2
Площадь: 1984 кв.м
Адрес (местоположение): АО Ямало-Ненецкий, г. Муравленко, мкр. № 4, ул. Нефтяников, дом 47
Категория земель: Земли населенных пунктов
Разрешенное использование: для эксплуатации жилого дома

Цель использования части земельного участка: установление публичного сервитута в целях ремонта электрических сетей

Условный номер части земельного участка: 2/чзу1

Площадь части земельного участка: 104 кв.м


Обозначение характерных точек границ	Координаты, м	
	X	Y
н1	66054.36	73520.43
н2	66056.22	73522.32
н3	66024.44	73554.10
н4	66023.04	73552.70
н1	66054.36	73520.43

Масштаб 1:700

Условные обозначения:
------- – граница части земельного участка
——— – граница земельного участка
89:13:010104:2– обозначение кадастрового номера земельного участка
:2/чзу1 – обозначение части земельного участка
н1 – обозначение характерной точки границы части земельного участка с кадастровым номером 89:13:010104:2

Приложение № 3
к распоряжению Администрации города
от 21.05.2015 № 768

Схема границ сервитута на кадастровом плане территории

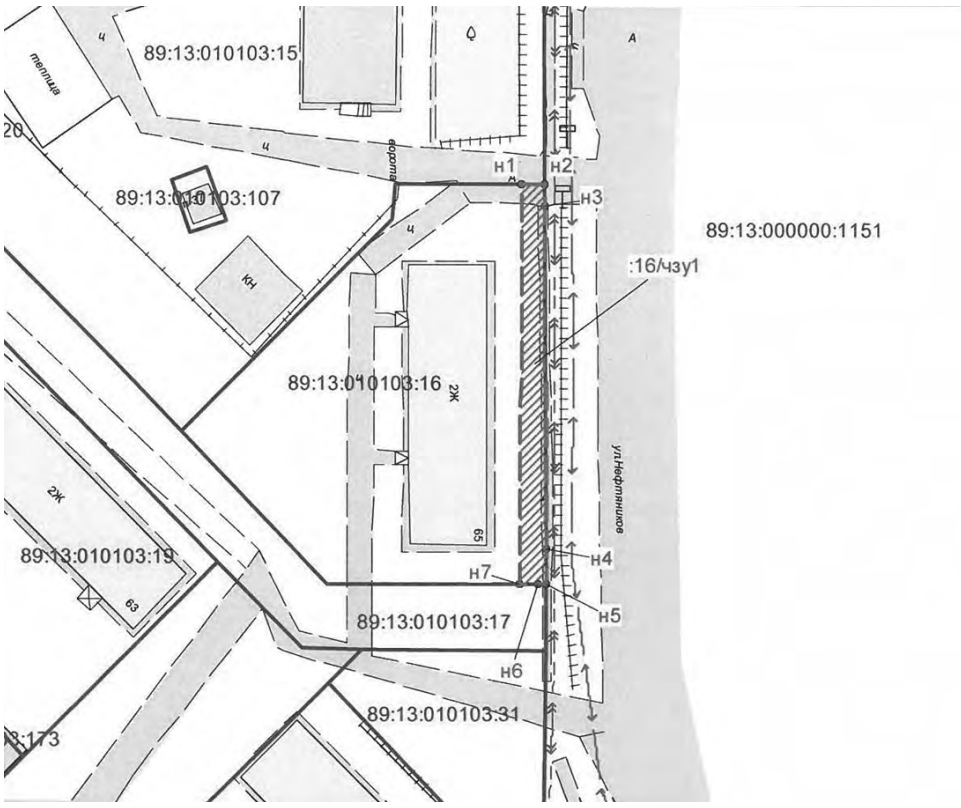

Кадастровый номер земельного участка 89:13:010103:16
Площадь: 2449 кв.м
Адрес (местоположение): АО Ямало-Ненецкий, г. Муравленко, мкр. № 3, ул. Нефтяников, дом 65
Категория земель: Земли населенных пунктов
Разрешенное использование: для эксплуатации общежития № 65 по улице Нефтяников

Цель использования части земельного участка: установление публичного сервитута в целях ремонта электрических сетей

Условный номер части земельного участка: 16/чзу1

Площадь части земельного участка: 234 кв.м


Обозначение характерных точек границ	Координаты, м	
	X	Y
н1	66399.00	73286.36
н2	66399.00	73290.00
н3	66395.72	73290.02
н4	66343.70	73290.32
н5	66338.30	73290.34
н6	66338.30	73289.06
н7	66338.31	73286.29
н1	66399.00	73286.36

Масштаб 1:1200

Условные обозначения:
------- - граница части земельного участка
——— - граница земельного участка
89:13:010103:16 – обозначение кадастрового номера земельного участка
:16/чзу1 – обозначение части земельного участка
н1 – обозначение характерной точки границы части земельного участка с кадастровым номером 89:13:010103:16

Приложение № 4
к распоряжению Администрации города
от 21.05.2015 № 768

Схема границ сервитута на кадастровом плане территории

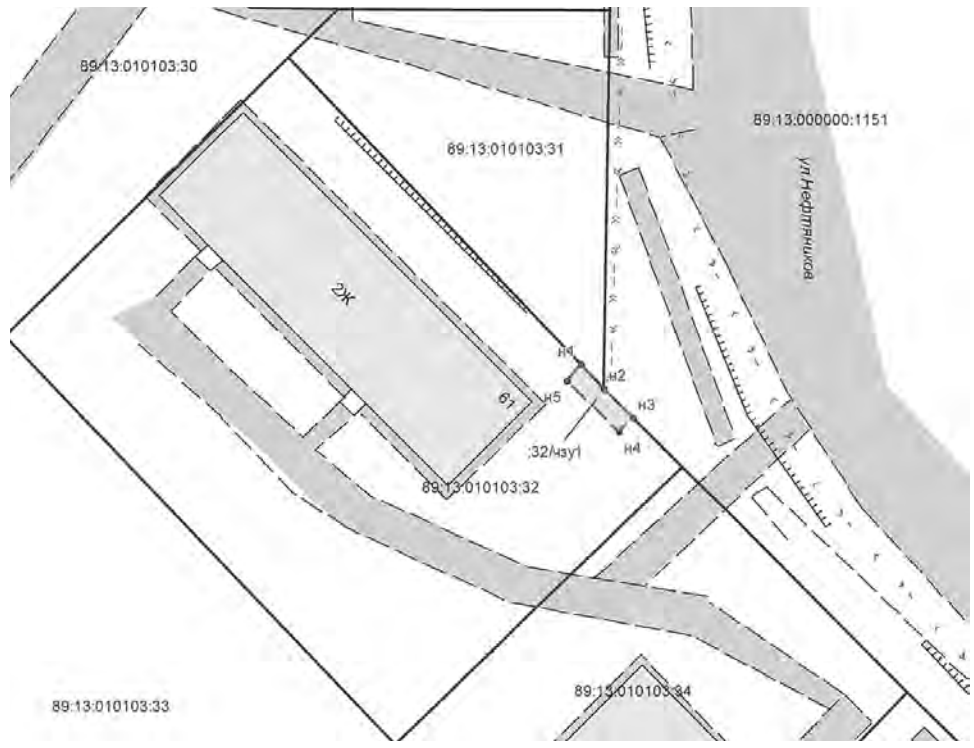

Кадастровый номер земельного участка 89:13:010103:32
Площадь: 2443 кв.м
Адрес (местоположение): Ямало-Ненецкий автономный округ, г. Муравленко, ул. Нефтяников, д. 61
Категория земель: Земли населенных пунктов
Разрешенное использование: для эксплуатации общежития

Цель использования части земельного участка: установление публичного сервитута в целях ремонта электрических сетей

Условный номер части земельного участка: 32/чзу1

Площадь части земельного участка: 16 кв.м


Обозначение характерных точек границ	Координаты, м	
	X	Y
н1	66291.28	73287.37
н2	66288.86	73289.68
н3	66285.79	73292.75
н4	66284.31	73291.26
н5	66289.58	73285.91
н1	66291.28	73287.37

Масштаб 1:800

Условные обозначения:
------- - граница части земельного участка
——— - граница земельного участка
89:13:010103:32 – обозначение кадастрового номера земельного участка
:32/чзу1 – обозначение части земельного участка
н1 – обозначение характерной точки границы части земельного участка с кадастровым номером 89:13:010103:32

Приложение № 5
к распоряжению Администрации города
от 21.05.2015 № 768

Схема границ сервитута на кадастровом плане территории

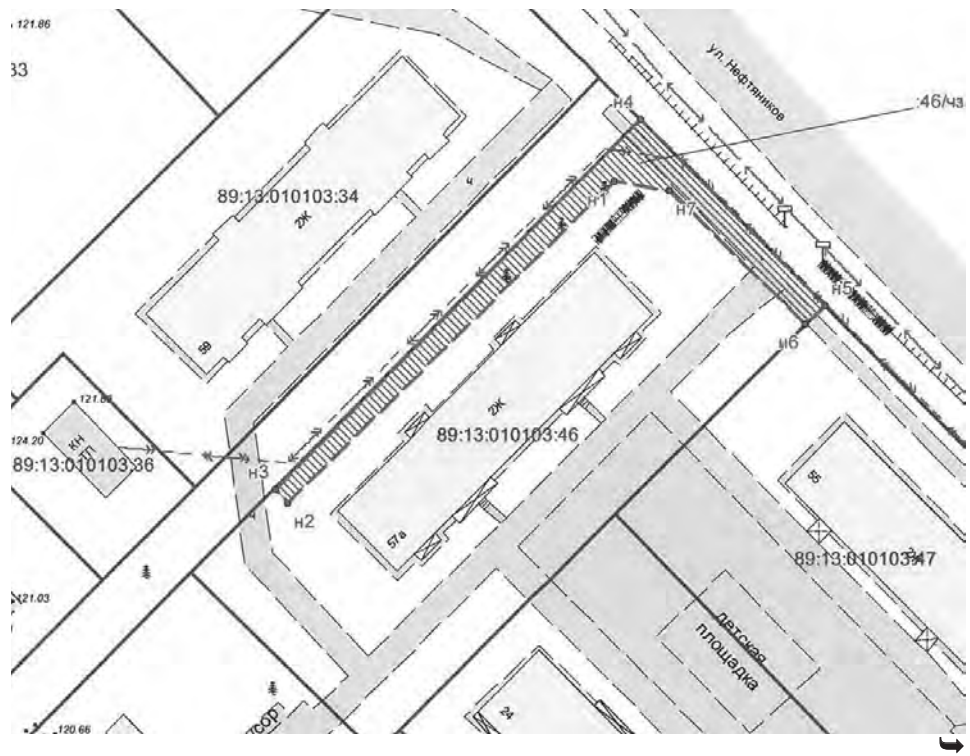

Кадастровый номер земельного участка 89:13:010103:62 Площадь: 1938 кв.м Адрес (местоположение): АО Ямало-Ненецкий, г. Муравленко, мкр. № 3, ул. Губкина, дом 49 Категория земель: Земли населенных пунктов Разрешенное использование: для эксплуатации общежития по ул. Губкина, 49
Цель использования части земельного участка: установление публичного сервитута в целях ремонта электрических сетей
Условный номер части земельного участка: 62/чзу1
Площадь части земельного участка: 77 кв.м


Обозначение характерных точек границ	Координаты, м	
	X	Y
н1	66128.50	73450.04
н2	66107.26	73471.32
н3	66105.42	73469.48
н4	66126.73	73448.28
н1	66128.50	73450.04

Масштаб 1:700

Условные обозначения:
------- – граница части земельного участка
——— – граница земельного участка
89:13:010103:62 – обозначение кадастрового номера земельного участка
:62/чзу1 – обозначение части земельного участка
н1 – обозначение характерной точки границы части земельного участка с кадастровым номером 89:13:010103:62

Приложение № 12
к распоряжению Администрации города
от 21.05.2015 № 768

Схема границ сервитута на кадастровом плане территории

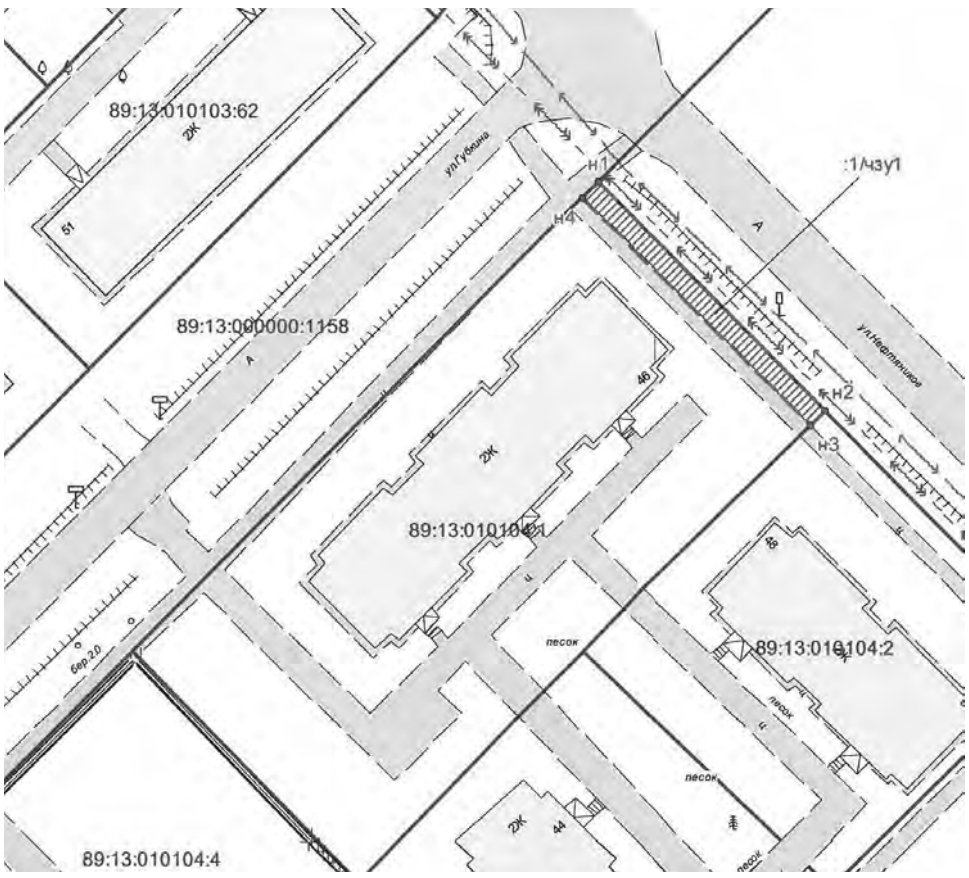

Кадастровый номер земельного участка 89:13:010104:1 Площадь: 3646 кв.м Адрес (местоположение): АО Ямало-Ненецкий, г. Муравленко, мкр. № 4, ул. Губкина, дом 46 Категория земель: Земли населенных пунктов Разрешенное использование: для эксплуатации жилого дома
Цель использования части земельного участка: установление публичного сервитута в целях ремонта электрических сетей
Условный номер части земельного участка: 1/чзу1
Площадь части земельного участка: 119 кв.м


Обозначение характерных точек границ	Координаты, м	
	X	Y
н1	66086.02	73492.52
н2	66056.22	73522.32
н3	66054.36	73520.42
н4	66083.90	73490.40
н1	66086.02	73492.52

Масштаб 1:1000

Условные обозначения:
------- - граница части земельного участка
——— - граница земельного участка
89:13:010104:1 – обозначение кадастрового номера земельного участка
:1/чзу1 – обозначение части земельного участка
н1 – обозначение характерной точки границы части земельного участка с кадастровым номером 89:13:010104:1

Приложение № 13
к распоряжению Администрации города
от 21.05.2015 № 768

Схема границ сервитута на кадастровом плане территории

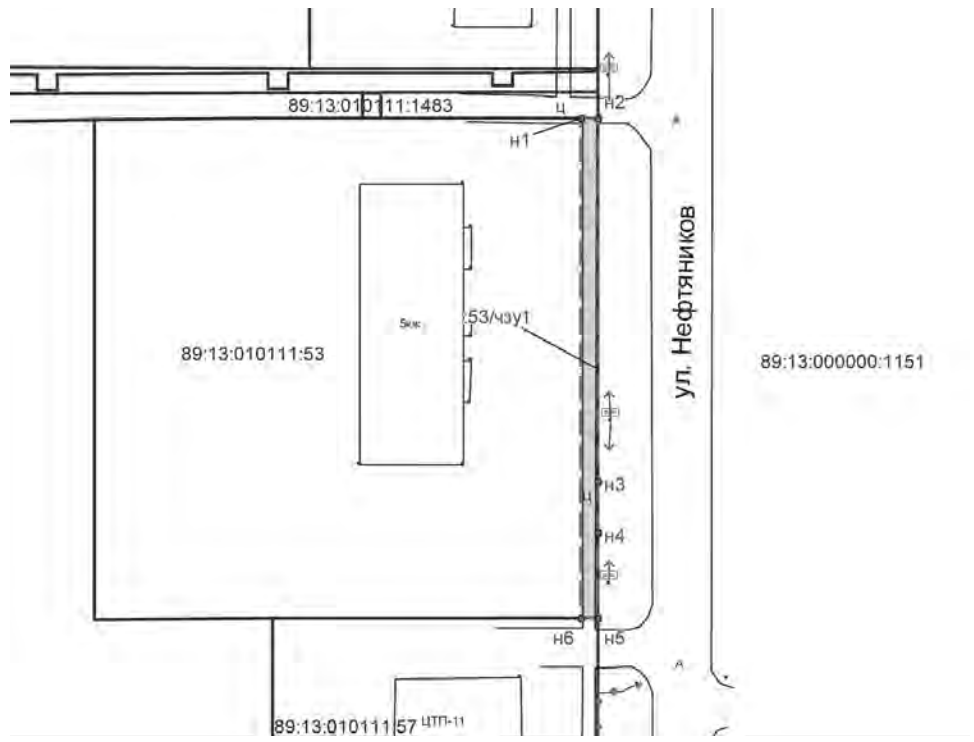

Кадастровый номер земельного участка 89:13:010111:53 Площадь: 5734 кв.м Адрес (местоположение): АО Ямало-Ненецкий, г. Муравленко, микрорайон № 11, ул. Нефтяников Категория земель: Земли населенных пунктов Разрешенное использование: земельные участки, предназначенные для размещения домов среднеэтажной и многоэтажной жилой застройки
Цель использования части земельного участка: установление публичного сервитута в целях ремонта электрических сетей
Условный номер части земельного участка: 53/чзу1
Площадь части земельного участка: 184 кв.м


Обозначение характерных точек границ	Координаты, м	
	X	Y
н1	66999.32	73287.27
н2	66999.32	73289.68
н3	66944.54	73289.68
н4	66936.76	73289.68
н5	66923.96	73289.68
н6	66923.96	73287.21
н1	66999.32	73287.27

Масштаб 1:800

Условные обозначения:
------- - граница части земельного участка
——— - граница земельного участка
89:13:010111:53 – обозначение кадастрового номера земельного участка
:53/чзу1 – обозначение части земельного участка
н1 – обозначение характерной точки границы части земельного участка с кадастровым номером 89:13:010111:53

Приложение № 14
к распоряжению Администрации города
от 21.05.2015 № 768

Схема границ сервитута на кадастровом плане территории

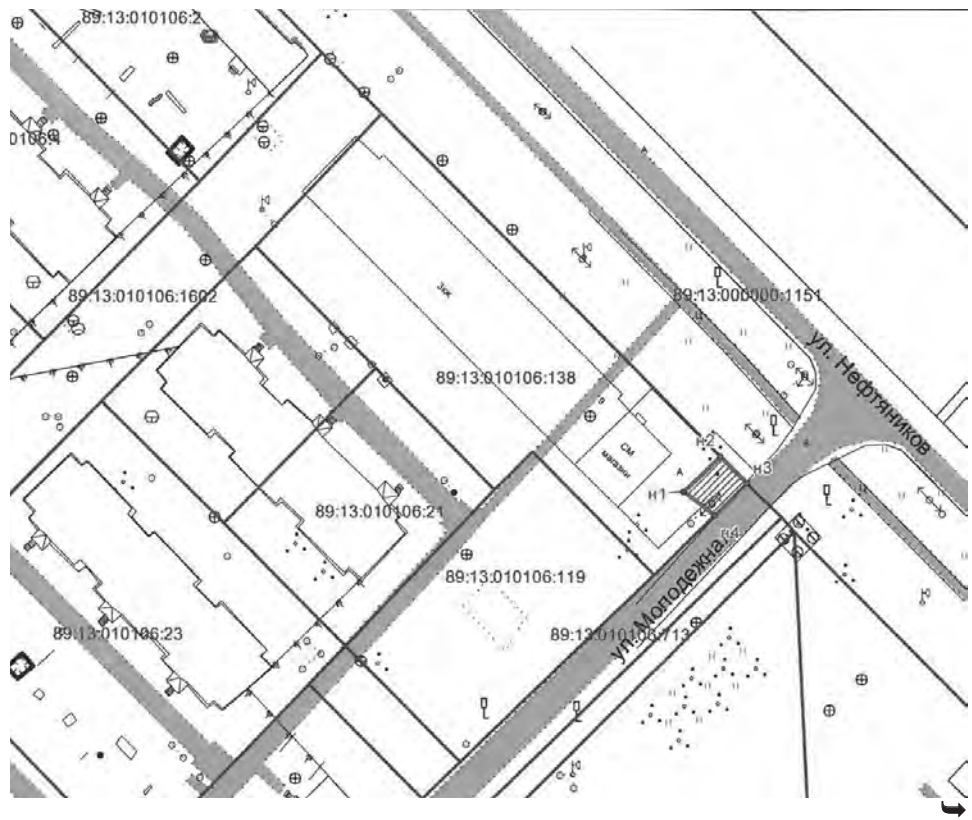

Кадастровый номер земельного участка 89:13:010106:138
Площадь: 4374 кв.м
Адрес (местоположение): АО Ямало-Ненецкий, г. Муравленко, ул. Нефтяников, дом 9
Категория земель: Земли населенных пунктов
Разрешенное использование: земельные участки, предназначенные для размещения домов многоэтажной жилой застройки

Цель использования части земельного участка: установление публичного сервитута в целях ремонта электрических сетей

Условный номер части земельного участка: 138/чзу1

Площадь части земельного участка: 65 кв.м


Обозначение характерных точек границ	Координаты, м	
	X	Y
н1	65305.79	74259.25
н2	65312.34	74266.22
н3	65307.28	74271.28
н4	65301.35	74265.15
н1	65305.79	74259.25
н1	65305.79	74259.25

Масштаб 1:1000

Условные обозначения:
------- – граница части земельного участка
——— – граница земельного участка
89:13:010106:138 – обозначение кадастрового номера земельного участка
:138/чзу1 – обозначение части земельного участка
н1 – обозначение характерной точки границы части земельного участка с кадастровым номером 89:13:010106:138

Приложение № 15
к распоряжению Администрации города
от 21.05.2015 № 768

Схема границ сервитута на кадастровом плане территории

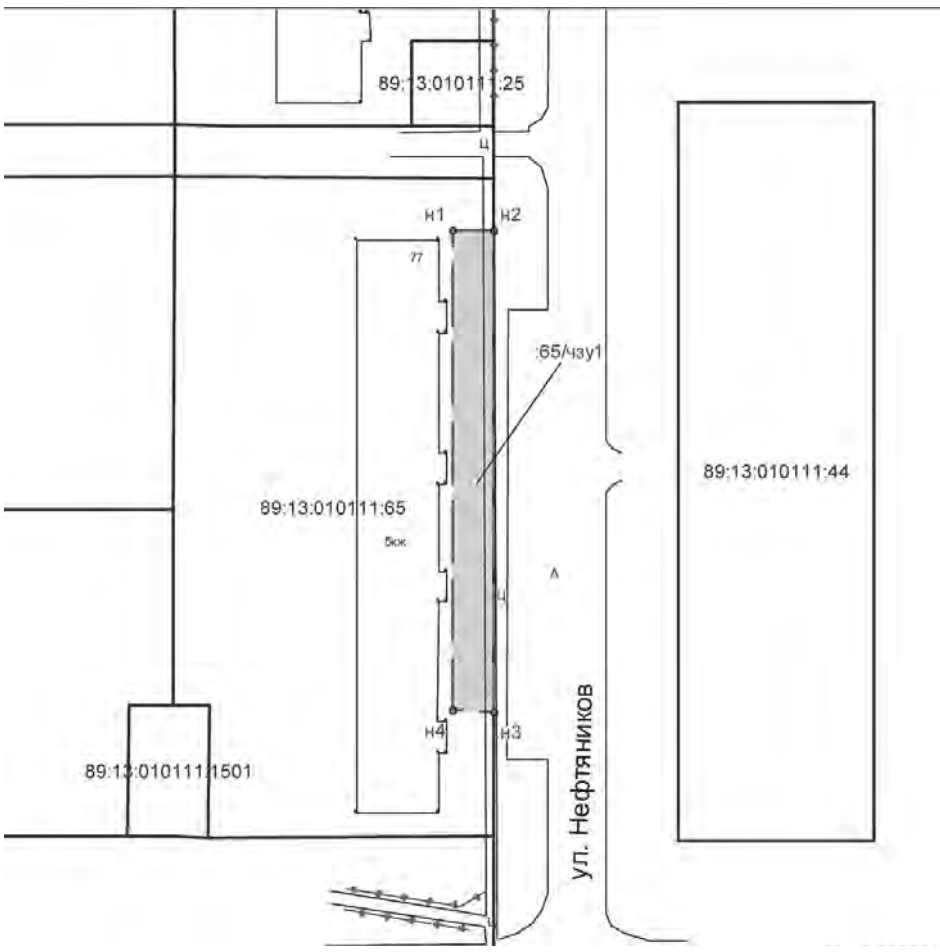

Кадастровый номер земельного участка 89:13:010111:65
Площадь: 4828 кв.м
Адрес (местоположение): АО Ямало-Ненецкий, г. Муравленко, мкр. № 11, ул. Нефтяников, дом 77
Категория земель: Земли населенных пунктов
Разрешенное использование: земельные участки, предназначенные для размещения домов многоэтажной жилой застройки

Цель использования части земельного участка: установление публичного сервитута в целях ремонта электрических сетей

Условный номер части земельного участка: 65/чзу1

Площадь части земельного участка: 463 кв.м


Обозначение характерных точек границ	Координаты, м	
	X	Y
н1	66790.42	73283.30
н2	66790.42	73289.68
н3	66716.99	73289.68
н4	66717.06	73283.43
н1	66790.42	73283.30

Масштаб 1:1500

Условные обозначения:
------- - граница части земельного участка
——— - граница земельного участка
89:13:010111:65 – обозначение кадастрового номера земельного участка
:65/чзу1 – обозначение части земельного участка
н1 – обозначение характерной точки границы части земельного участка с кадастровым номером 89:13:010111:65

Приложение № 16
к распоряжению Администрации города
от 21.05.2015 № 768

Схема границ сервитута на кадастровом плане территории

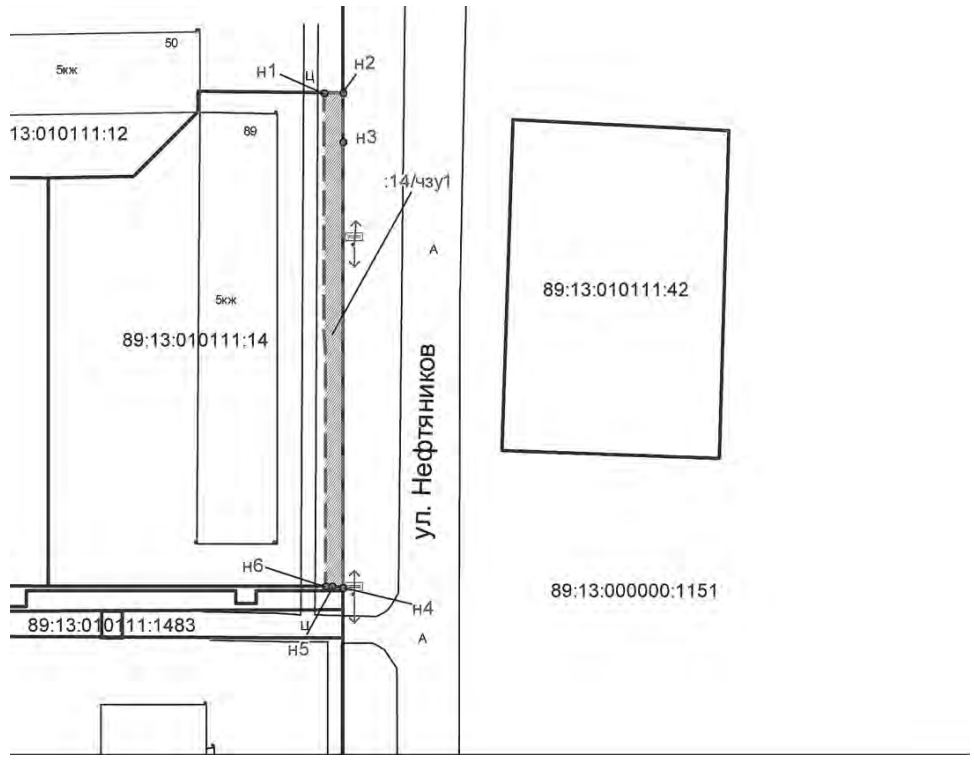

Кадастровый номер земельного участка 89:13:010111:14
Площадь: 2970 кв.м
Адрес (местоположение): АО Ямало-Ненецкий, г. Муравленко, мкр. № 11, ул. Нефтяников, дом 89
Категория земель: Земли населенных пунктов
Разрешенное использование: для эксплуатации жилого дома № 89 по улице Нефтяников

Цель использования части земельного участка: установление публичного сервитута в целях ремонта электрических сетей

Условный номер части земельного участка: 14/чзу1

Площадь части земельного участка: 196 кв.м


Обозначение характерных точек границ	Координаты, м	
	X	Y
н1	67080.26	73286.82
н2	67080.24	73289.68
н3	67073.02	73289.68
н4	67006.84	73289.68
н5	67006.85	73288.04
н6	67006.86	73287.19
н1	67080.26	73286.82

Масштаб 1:800

Условные обозначения:
------- - граница части земельного участка
——— - граница земельного участка
89:13:010111:14 – обозначение кадастрового номера земельного участка
:14/чзу1 – обозначение части земельного участка
н1 – обозначение характерной точки границы части земельного участка с кадастровым номером 89:13:010111:14

Приложение № 17
к распоряжению Администрации города
от 21.05.2015 № 768

Схема границ сервитута на кадастровом плане территории

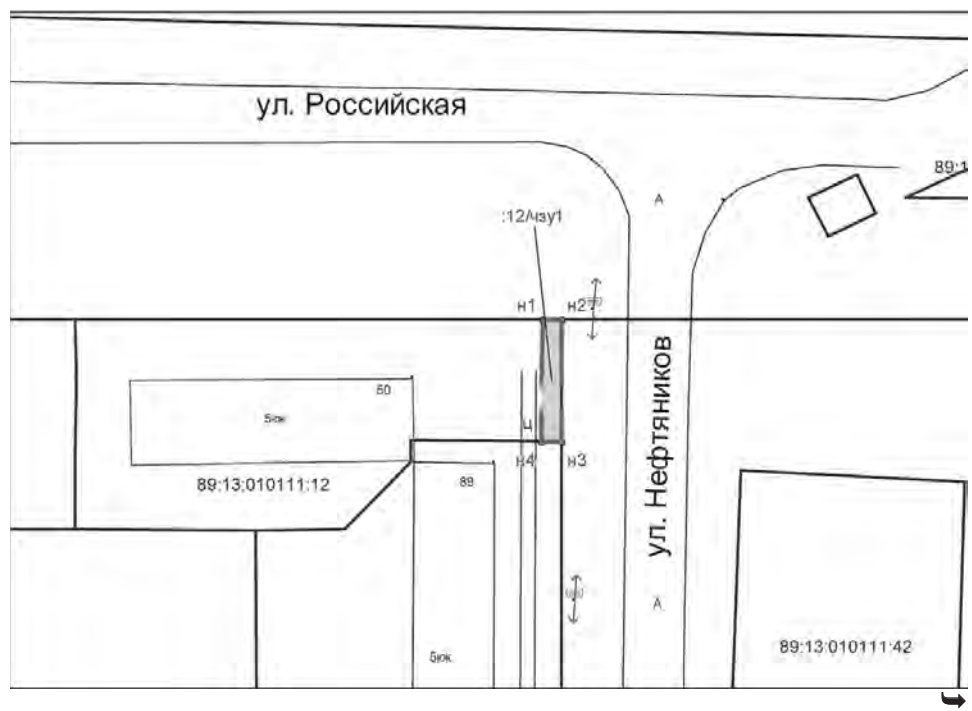

Кадастровый номер земельного участка 89:13:010111:12 Площадь: 1768 кв.м Адрес (местоположение): АО Ямало-Ненецкий, г. Муравленко, мкр. № 11, ул. Российская, дом 50 Категория земель: Земли населенных пунктов Разрешенное использование: под эксплуатацию жилого дома по ул. Российская, 50
Цель использования части земельного участка: установление публичного сервитута в целях ремонта электрических сетей
Условный номер части земельного участка: 12/чзу1
Площадь части земельного участка: 49 кв.м


Обозначение характерных точек границ	Координаты, м	
	X	Y
н1	67097.72	73286.97
н2	67097.72	73289.68
н3	67080.24	73289.68
н4	67080.26	73286.82
н1	67097.72	73286.97

Масштаб 1:800

Условные обозначения:
------- – граница части земельного участка
——— – граница земельного участка
89:13:010111:12 – обозначение кадастрового номера земельного участка
:12/чзу1 – обозначение части земельного участка
н1 – обозначение характерной точки границы части земельного участка с кадастровым номером 89:13:010111:12

Приложение № 18
к распоряжению Администрации города
от 21.05.2015 № 768

Схема границ сервитута на кадастровом плане территории

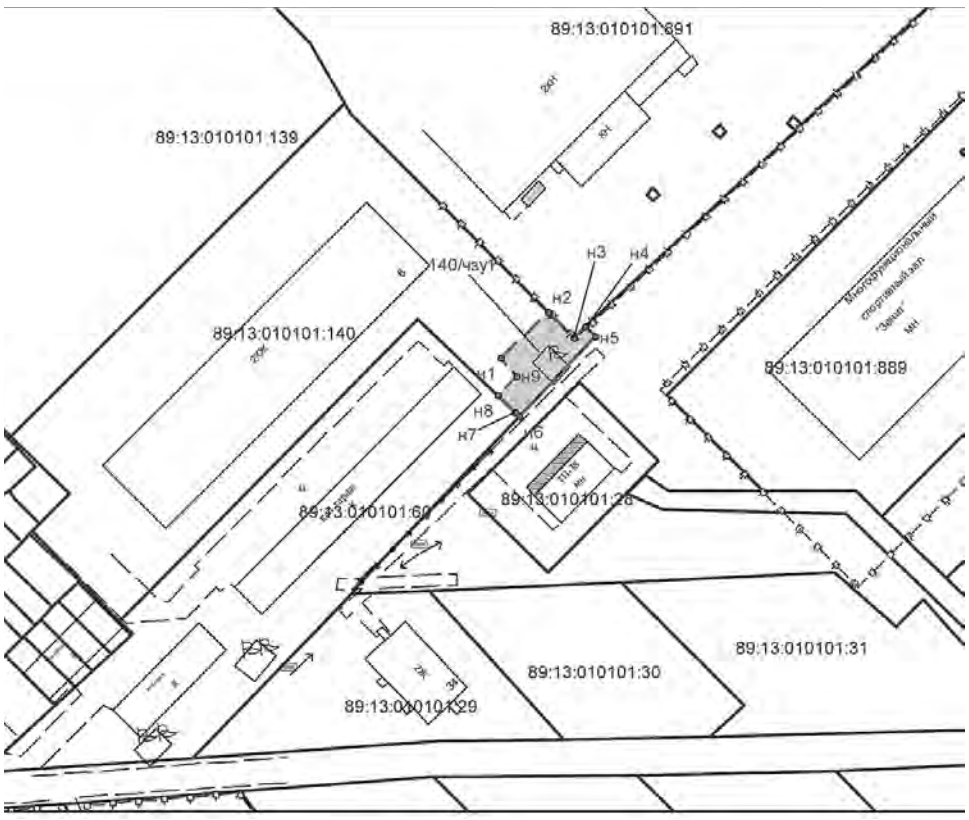

Кадастровый номер земельного участка 89:13:010101:140 Площадь: 3110 кв.м Адрес (местоположение): АО Ямало-Ненецкий, г. Муравленко, мкр. № 1, ул. Губкина, дом 8 Категория земель: Земли населенных пунктов Разрешенное использование: эксплуатация жилого дома № 8
Цель использования части земельного участка: установление публичного сервитута в целях ремонта электрических сетей
Условный номер части земельного участка: 140/чзу1
Площадь части земельного участка: 122 кв.м


Обозначение характерных точек границ	Координаты, м	
	X	Y
н1	65371.50	72947.55
н2	65378.89	72955.24
н3	65374.74	72959.37
н4	65376.57	72961.32
н5	65374.90	72963.00
н6	65361.88	72950.56
н7	65362.48	72949.92
н8	65365.31	72946.96
н9	65368.44	72950.01
н1	65371.50	72947.55

Масштаб 1:800

Условные обозначения:
------- - граница части земельного участка
——— – граница земельного участка
89:13:010101:140 – обозначение кадастрового номера земельного участка
:140/чзу1 – обозначение части земельного участка
н1 – обозначение характерной точки границы части земельного участка с кадастровым номером 89:13:010101:140

Приложение № 19
к распоряжению Администрации города
от 21.05.2015 № 768

Схема границ сервитута на кадастровом плане территории

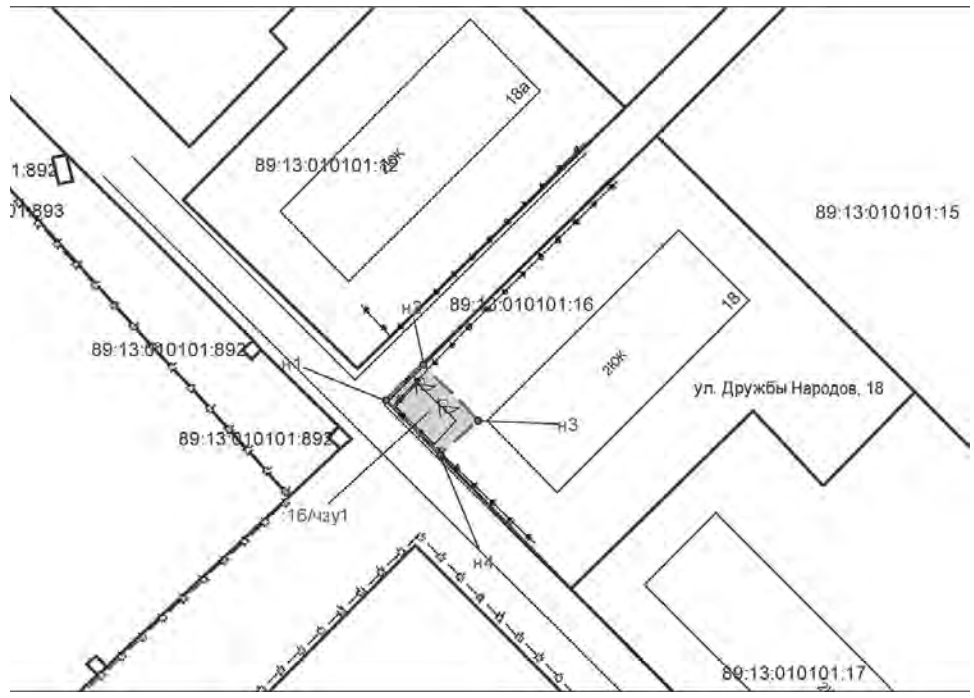

Кадастровый номер земельного участка 89:13:010101:16 Площадь: 1605 кв.м Адрес (местоположение): АО Ямало-Ненецкий, г. Муравленко, мкр. № 1, ул. Дружбы Народов, дом 18 Категория земель: Земли населенных пунктов Разрешенное использование: для эксплуатации жилого дома № 18 по улице Дружбы Народов
Цель использования части земельного участка: установление публичного сервитута в целях ремонта электрических сетей
Условный номер части земельного участка: 16/чзу1
Площадь части земельного участка: 57 кв.м

Обозначение характерных точек границ	Координаты, м	
	X	Y
н1	65441.36	73029.90
н2	65445.70	73034.37
н3	65438.99	73040.80
н4	65434.78	73036.42
н1	65441.36	73029.90

Масштаб 1: 800

Условные обозначения:
------- - граница части земельного участка
——— - граница земельного участка
89:13:010101:16 – обозначение кадастрового номера земельного участка
:16/чзу1 – обозначение части земельного участка
н1 – обозначение характерной точки границы части земельного участка с кадастровым номером 89:13:010101:16

Приложение № 20
к распоряжению Администрации
города от 21.05.2015 № 768

СОСТАВ
организационного комитета по подготовке и проведению общественных слушаний по вопросу установления публичных сервитутов на земельные участки

Валов С.В. - заместитель начальника Управления муниципального имущества Администрации города
Заболотских М.Ю. - депутат по многомандатному избирательному округу № 10
Залевадная Н.С. - начальник Управления архитектуры и градостроительства Администрации города
Лукьянов А.В. - первый заместитель главы Администрации города
Московченко Л.Н. - ведущий специалист отдела земельных отношений Управления муниципального имущества Администрации города
Пичугин А.В. - начальник отдела экспертизы, мониторинга и подготовки правовых актов правового управления Администрации города
Хвыщук Т.П. - начальник отдела земельных отношений Управления муниципального имущества Администрации города

ПОСТАНОВЛЕНИЕ

от 22 мая 2015 года **№ 203**

О внесении изменений в муниципальную программу «Обеспечение качественными услугами жилищно-коммунального хозяйства»

В соответствии со статьей 179 Бюджетного кодекса Российской Федерации, руководствуясь Федеральным законом от 06.10.2003 № 131-ФЗ «Об общих принципах организации местного самоуправления в Российской Федерации», решением Городской Думы города Муравленко от 05.12.2014 № 673 «О бюджете муниципального образования город Муравленко на 2015 год и на плановый период 2016 и 2017 годов», постановлением Администрации города от 16.01.2014 № 16 «О муниципальных программах муниципального образования город Муравленко» (с изменениями от 07.04.2015 № 125), Администрация города Муравленко **п о с т а н о в л я е т:**

1. Внести в муниципальную программу «Обеспечение качественными услугами жилищно-коммунального хозяйства», утвержденную постановлением Администрации города от 14.11.2013 № 621 (с изменениями от 11.04.2014 № 60, от 26.08.2014 № 372, от 17.10.2014 № 426, от 120.04.2015 № 149), следующие изменения:

1.1. в подпрограмме 1 «Оказание финансовой поддержки предприятиям жилищно-коммунального комплекса»:

- пункт 7 раздела II дополнить предложением следующего содержания:

«Реестр многоквартирных домов, включенных в адресную программу по проведению капитального ремонта многоквартирных домов в муниципальных образованиях в Ямало-Ненецком автономном округе на 2015 год, представлен в приложении № 3 к подпрограмме 1, реестр многоквартирных домов по видам капитального ремонта представлен в приложении № 4 к подпрограмме 1»;

- дополнить приложением № 3 согласно приложению № 1 и приложением № 4 согласно приложению № 2 к настоящему постановлению.

2. Опубликовать настоящее постановление в газете «Наш город» и разместить на официальном сайте муниципального образования город Муравленко.

Глава Администрации города А. ПОДОРОГА

➥

Приложение № 1
УТВЕРЖДЕН
постановлением Администрации города от 22.05.2015 № 203

Приложение № 3
к подпрограмме 1 «Оказание финансовой поддержки предприятиям жилищно-коммунального комплекса»

РЕЕСТР
многоквартирных домов, включенных в Адресную программу по проведению капитального ремонта многоквартирных домов в муниципальных образованиях в Ямало-Ненецком автономном округе на 2015 год

№ п/п	Адрес многоквартирного дома (далее - МКД)	Год		Материалы стен	Количество этажей	Количество подъездов	Общая площадь МКД	Площадь помещений МКД		Количество зарегистрированных жителей	Вид ремонта	Стоимость капитального ремонта (руб)					Предельная стоимость капитального ремонта (руб/кв.м общей площади помещений в МКД)	Удельная стоимость капитального ремонта (руб/кв.м общей площади помещений в МКД, за исключением мест общего пользования)
		ввода в эксплуатацию	завершения последнего капитального ремонта					всего	в том числе муниципальному образованию			всего	в том числе					
													за счет средств окружного бюджета	за счет средств местного бюджета	за счет средств ТСЖ, управляющих организаций либо собственников помещений в МКД	из них: средства местного бюджета на оплату доли расходов за квартиры, находящиеся в муниципальной собственности		
1	2	3	4	5	6	7	8	9	10	11	12	13	14	15	16	17	18	19
1	ул. Дружбы Народов, д. 124	1993		сб/ щит.	2	2	863,7	769,8	0	44	1. Ремонт крыши. 2. Утепление и ремонт фасада. 3. Ремонт внутридомовых инженерных систем электро-, тепло-, газо-, водоснабжения.	5 927 074,00	5 630 720,00	296 354,00	0,00	0,00	7 699,50	14 500
2	ул. Дружбы Народов, д. 128	1990		шл. бетон	2	2	1497,3	1205,7	33,6	70	1. Ремонт крыши. 2. Утепление и ремонт фасада. 3. Ремонт внутридомовых инженерных систем электро-, тепло-, газо-, водоснабжения.	10 144 798,00	9 637 559,00	507 239,00	0,00	0,00	8 414,03	10 400
3	ул. Пионерская, д. 37	1988		дер. панели	2	3	1190,6	977,9	72,8	58	1. Ремонт крыши.	2 039 220,00	1 937 259,00	101 961,00	0,00	0,00	2 085,31	14 500
	Итого по муниципальному образованию город Муравленко	**x**	**x**	**x**	**x**	**x**	**3 551,60**	**2 953,40**		**X**	**X**	**18 111 092,00**	**17 205 538,00**	**905 554,00**	**0,00**	**0,00**	**X**	**X**

Приложение № 2
УТВЕРЖДЕН
постановлением Администрации города от 22.05.2015 № 203

Приложение № 4
к подпрограмме 1 «Оказание финансовой поддержки предприятиям жилищно-коммунального комплекса»

Реестр многоквартирных домов по видам капитального ремонта
город Муравленко
(указать муниципальное образование)

№ п/п	Адрес многоквартирного дома	Стоимость капитального ремонта (всего)	В том числе																																	
			ремонт фундамента		ремонт подвальных помещений, относящихся к общему имуществу в многоквартирном доме		ремонт крыши, в том числе переустройство невентилируемой крыши на вентилируемую, устройство выходов на кровлю		утепление и (или) ремонт фасада		ремонт или замена лифтового оборудования, ремонт лифтовых шахт		ремонт пандусов, обеспечивающих доступ маломобильных групп населения в помещения общего пользования в многоквартирном доме		ремонт внутридомовых инженерных систем/установка коллективных (общедомовых) приборов учета потребления ресурсов, необходимых для предоставления коммунальных услуг, и узлов управления и регулирования потребления этих ресурсов																		услуги по строительному контролю	разработка проектной документации по капитальному ремонту общего имущества в многоквартирном доме в случаях, предусмотренных федеральным законодательством, и разработка сметы
															электроснабжения				теплоснабжения				газоснабжения				водоснабжения				водоотведения					
															пог. м	руб.	установка общедомовых приборов учета		пог. м	руб.	установка общедомовых приборов учета		пог. м	руб.	установка приборов учета		пог. м	руб.	установка приборов учета		пог. м	руб.				
		руб.	кв. м	руб.	кв. м	руб.	кв. м	руб.	кв. м	руб.	ед.	руб.	ед.	руб.			ед.	руб.			ед.	руб.			ед.	руб.			ед.	руб.			руб.	руб.
1	2	3	4	5	6	7	8	9	10	11	12	13	14	15	16	17	18	19	20	21	22	23	24	25	26	27	28	29	30	31	32	33	34	35
1	г. Муравленко, ул. Дружбы Народов, д. 124	5927074,00					581,86	3012161,00	706,39	2038914,00									84,00	320559,00							160,00	283418,00			66,00	189191,00	82831,00	
2	г. Муравленко, ул. Дружбы Народов, д. 128	10144798,00					1022,41	3851365,00	1280,35	5089663,00									188,00	479549,00							204,00	341948,00			92,00	241080,00	141193,00	
3	г. Муравленко, ул. Пионерская, д. 37	2039220,00					787,12	2011063,00																									28157,00	
	Итого по муниципальному образованию	18111092,00	0,00	0,00	0,00	0,00	2391,39	8874589,00	1986,74	7128577,00	0,00	0,00	0,00	0,00	0,00	0,00	0,00	0,00	272,00	800108,00	0,00	0,00	0,00	0,00	0,00	0,00	364,00	625366,00	0,00	0,00	158,00	430271,00	252181,00	0,00

ПРИРОДООХРАННАЯ ПРОКУРАТУРА ИНФОРМИРУЕТ

Охота на территории заказника

Ямало-Ненецкой природоохранной прокуратурой совместно с Надымским отделом ГКУ «Служба по охране биоресурсов ЯНАО» в ходе проведения проверочных мероприятий на территории государственного природного заказника «Надымский» была обнаружена разделанная туша самки дикого северного оленя.

Добыча особи дикого северного оленя на территории заказника была совершена в нарушение Положения о государственном природном заказнике «Надымский» и п.10 Правил охоты. Ущерб от уничтожения одной самки дикого северного оленя на территории государственного природного заказника составил 105 тысяч рублей. Материалы проверки по факту незаконной добычи самки дикого северного оленя Ямало-Ненецкой природоохранной прокуратурой были направлены в ОМВД России по Надымскому району для решения вопроса об уголовном преследовании. 09.04.2015 ОД ОМВД России по Надымскому району было возбуждено уголовное дело по п. «г» ч. 1 ст. 258 УК РФ, а именно: незаконная охота, совершенная на особо охраняемой природной территории. Ведется предварительное расследование с целью установления всех обстоятельств преступления.

Разъяснение законодательства

Согласно п. «г» ст. 258 УК РФ за незаконную охоту, если это деяние совершено на особо охраняемой природной территории, предусмотрено наказание в виде штрафа в размере до двухсот тысяч рублей или в размере заработной платы или иного дохода осужденного за период до восемнадцати месяцев либо обязательными работами на срок до четырехсот восьмидесяти часов, либо исправительными работами на срок до двух лет, либо арестом на срок до шести месяцев. То же деяние, совершенное лицом с использованием своего служебного положения либо группой лиц по предварительному сговору или организованной группой, наказывается штрафом в размере от ста тысяч до трехсот тысяч рублей или в размере заработной платы или иного дохода осужденного за период от одного года до двух лет либо принудительными работами на срок до двух лет с лишением права занимать определенные должности или заниматься определенной деятельностью на срок до трех лет или без такового, либо лишением свободы на срок до двух лет с лишением права занимать определенные должности или заниматься определенной деятельностью на срок до трех лет или без такового.

Старший помощник прокурора
Александр МАРТЫНЕНКО

Два уголовных дела по фактам незаконной рубки деревьев

Ямало-Ненецкой природоохранной прокуратурой в ходе проведения проверок по исполнению требований лесного законодательства установлены факты незаконного проведения работ на землях лесного фонда.

Так, привлеченной субподрядной организацией ООО «Геоинформ» работы на карьере были проведены за границами предоставленного в аренду лесного участка. В результате данных работ в феврале 2015 года при расчистке лесного участка под размещение площадки карьера, размещение построек и проезда к ним проведена незаконная рубка лесных насаждений (сосна и лиственница) в квартале № 498 Надымского лесничества. Ущерб в результате незаконной рубки лесных насаждений составил более 112 тыс. рублей.

Кроме того, аналогичный факт был выявлен в деятельности ООО «НУБК» при строительстве разведочной скважины. ООО «НУБК» с начала марта 2015 года для проезда к площадке скважины Р-22 использовало зимнюю дорогу, по которой перевозилась техника, необходимое оборудование и строительные материалы. При осмотре территории производства работ был зафиксирован факт рубки лесных насаждений (сосны) с целью укладки срубленных деревьев для устройства «лежневки» на зимней дороге. Ущерб в результате незаконной рубки лесных насаждений составил более 36 тыс. рублей.

По данным фактам материалы проверок Ямало-Ненецкой природоохранной прокуратурой в соответствии с установленной УПК РФ посредственностью были направлены в следственный отдел и в ОМВД РФ по Надымскому району для решения вопроса об уголовном преследовании.

По результатам их рассмотрения возбуждено 2 уголовных дела по ч. 1 ст. 260 УК РФ (незаконная рубка лесных насаждений) и ч. 2 ст. 260 УК РФ (незаконная рубка лесных насаждений, совершённая в крупном размере) соответственно. Ведется предварительное расследование с целью установления всех обстоятельств преступлений.

Разъяснение законодательства

За незаконную рубку лесных насаждений предусмотрено наказание в виде штрафа в размере до пятисот тысяч рублей или в размере заработной платы или иного дохода осужденного за период до трех лет, либо обязательными работами на срок до четырехсот восьмидесяти часов, либо исправительными работами на срок до двух лет, либо принудительными работами на срок до двух лет со штрафом в размере от ста тысяч до двухсот тысяч рублей или в размере заработной платы или иного дохода осужденного за период от одного года до восемнадцати месяцев или без такового, либо лишением свободы на срок до двух лет со штрафом в размере от ста тысяч до двухсот тысяч рублей или в размере заработной платы или иного дохода осужденного за период от одного года до восемнадцати месяцев или без такового.

За незаконную рубку в крупном размере предусмотрено наказание от пятисот тысяч до одного миллиона пятисот тысяч рублей или в размере заработной платы или иного дохода осужденного за период от трех до четырех лет, либо принудительными работами на срок до четырех лет со штрафом в размере от ста пятидесяти тысяч до трехсот тысяч рублей или в размере заработной платы или иного дохода осужденного за период от восемнадцати месяцев до двух лет или без такового и с лишением права занимать определенные должности или заниматься определенной деятельностью на срок до трех лет или без такового, либо лишением свободы на срок до четырех лет со штрафом в размере от ста пятидесяти тысяч до трехсот тысяч рублей или в размере заработной платы или иного дохода осужденного за период от восемнадцати месяцев до двух лет или без такового и с лишением права занимать определенные должности или заниматься определенной деятельностью на срок до трех лет или без такового.

И.о. прокурора Андрей ЦЕЛОВАЛЬНИКОВ

Утилизация попутного нефтяного газа

Ямало-Ненецкая природоохранная прокуратура в судебном порядке обязала ОАО «Арктическая газовая компания» утилизировать попутный (нефтяной) газ.

В 2014 году ОАО «Арктикгаз» приступило к разработке Яро-Яхинского лицензионного участка, с которого в 2014 году добыто 72 тысячи тонн нефти, при этом было извлечено 67,5 млн куб. метров попутного газа. Вместе с этим предприятием не были исполнены положения проектного документа на разработку месторождения, устанавливающие уровень утилизации попутного газа на 2014 год в объеме не менее 54,6%, а с 2015 года - не менее 95%. В 2014 году уровень полезного использования извлеченного попутного газа на Яро-Яхинском месторождении составил всего 3,8%, остальной попутный нефтяной газ в объеме 65 млн куб метров был сожжен на факельных установках. Вместе с тем сжигание попутного (нефтяного) газа влечет за собой потерю углеводородного сырья. По представлению Ямало-Ненецкого природоохранного прокурора ОАО «Арктикгаз» привлекло к дисциплинарной ответственности виновное должностное лицо предприятия. Для полного устранения выявленного нарушения Ямало-Ненецкий природоохранный прокурор обратился в Новоуренгойский городской суд иском о возложении обязанности ОАО «Арктикгаз» обеспечить уровень использования извлеченного попутного нефтяного газа в соответствии с утвержденным проектным документом. Решением Новоуренгойского городского суда от 19.03.2015 исковые требования природоохранного прокурора были удовлетворены, на предприятие возложена обязанность обеспечить утилизацию газа.

Разъяснение законодательства

Согласно п. 1 ст. 8.10 КоАП РФ, за нарушение требований по рациональному использованию недр предусмотрено наказание в виде административного штрафа на должностных лиц от десяти тысяч до пятидесяти тысяч рублей; на юридических лиц - от восьмисот тысяч до одного миллиона рублей.

Старший помощник прокурора
Алена МАРТЫНОВА

УПРАВЛЕНИЕ РОСПОТРЕБНАДЗОРА СООБЩАЕТ

На защите прав потребителей

За I квартал 2015 года Территориальный отдел Управления Роспотребнадзора по ЯНАО в городах Ноябрьск, Муравленко (далее по тексту – ТО Управления) в соответствии с п. 5 ст. 40 Закона РФ «О защите прав потребителей» 38 раз был привлечен судом для дачи заключения по гражданским делам в целях защиты прав потребителей.

За аналогичный отчётный период 2014 года представителями ТО Управления в судах было дано **23 заключения.** Из 38 заключений, данных в процессах специалистами государственного органа в 2015 году, по результатам судебных заседаний 23 решения вынесено судом в пользу потребителей. Удельный вес удовлетворенных судом исков по заключениям представителей государственного органа составляет 61 процент. За аналогичный период 2014 года этот показатель был ниже и составлял 52,2 процента. Таким образом, по данному направлению деятельности ТО Управления наблюдается увеличение качественных показателей эффективности судебной защиты нарушенных прав потребителей.

Первую позицию по судебным спорам между потребителем и продавцом (исполнителем) по итогам I квартала 2015 года занимает сфера торговли непродовольственными товарами. На втором месте - споры в сфере оказания гражданам финансовых услуг, на третьем - споры в сфере оказания туристских услуг, на четвертом - различные спорные ситуации при ненадлежащем оказании потребителям платных услуг по возмездным договорам, в том числе ненадлежащем проведении ремонтных работ автомототранспортных средств. Пятую позицию занимают споры в сфере предоставления населению бытовых услуг.

За I квартал 2015 года ТО Управления подано 8 исков в защиту прав потребителя, неопределенного круга потребителей, группы лиц потребителей, по которым вынесено 3 судебных решения в пользу потребителей (38 процентов). За аналогичный период 2014 года этот показатель составлял 40 процентов. От общего числа исков, поданных в 2015 году, 5 исковых заявлений находятся на стадии рассмотрения. Из 8 исков, поданных за I квартал 2015 года, 2 исковых заявления поданы ТО Управления в защиту неопределенного круга потребителей, и 6 исков - в защиту группы лиц потребителей. От общего количества удовлетворенных судом исков в отношении неопределенного круга потребителей судом удовлетворены требования по 1 иску (1 иск на стадии рассмотрения), в защиту группы лиц потребителей судом удовлетворено 2 иска (4 иска на стадии рассмотрения).

Значительное число исков за I квартал 2015 года (37,5 процента от общего количества поданных) относятся к спорам в сфере торговли;

- 12,5 процента от общего количества занимают иски в сфере оказания медицинских услуг;

- 12,5 процента - удельный вес исковых заявлений, поданных в сфере финансовых услуг;

- 25 процентов от общего количества занимают иски в сфере бытового обслуживания населения;

12,5 процента - различные спорные ситуации при ненадлежащем оказании потребителям платных услуг по возмездным договорам.

За I квартал 2015 года посредством вынесенных судебных решений по искам ТО Управления и заключениям, данным в судах, потребителям возмещены денежные средства в общей сумме 1 980 700 рублей, из них компенсации морального вреда составили 64 500 рублей.

Для сравнения: за аналогичный период 2014 года взыскано судом в пользу граждан 847 500 рублей, из них: компенсирован моральный вред в общей сумме 27000 рублей. Данные сравнительные цифры экономической эффективности судебной защиты прав потребителей объясняются весомыми исковыми требованиями потребителей имущественного характера, связанными с приобретением некачественной бытовой техники, с ненадлежащим качеством туристских услуг, неисполнением договорных обязательств застройщиков перед дольщиками.

Организация производственного контроля в торговле

Производственный контроль за соблюдением санитарных правил и выполнением санитарно-противоэпидемических (профилактических) мероприятий (далее - производственный контроль) проводится юридическими лицами и индивидуальными предпринимателями в соответствии с осуществляемой ими деятельностью по обеспечению контроля за соблюдением санитарных правил и гигиенических нормативов, выполнением санитарно-противоэпидемических (профилактических) мероприятий.

Целью производственного контроля является обеспечение безопасности и (или) безвредности для человека и среды обитания вредного влияния объектов производственного контроля путем должного выполнения санитарных правил, санитарно-противоэпидемических (профилактических) мероприятий, организации и осуществления контроля за их соблюдением.

Производственный контроль в организациях торговли продуктами питания включает:

а) наличие официально изданных санитарных правил, методов и методик контроля факторов среды обитания в соответствии с осуществляемой деятельностью;

б) осуществление (организацию) лабораторных исследований и испытаний:

- сырья, полуфабрикатов, готовой продукции и технологий их производства, хранения, транспортировки, реализации и утилизации;

в) организацию медицинских осмотров, профессиональной гигиенической подготовки и аттестации должностных лиц и работников организаций, деятельность которых связана с производством, хранением, транспортировкой и реализацией пищевых продуктов и питьевой воды;

г) контроль за наличием сертификатов, санитарно-эпидемиологических заключений, личных медицинских книжек, санитарных паспортов на транспорт, иных документов, подтверждающих качество, безопасность сырья, полуфабрикатов, готовой продукции и технологий их производства, хранения, транспортировки, реализации и утилизации в случаях, предусмотренных действующим законодательством;

д) обоснование безопасности для человека и окружающей среды новых видов продукции и технологии ее производства, критериев безопасности и (или) безвредности факторов производственной и окружающей среды и разработка методов контроля, в том числе при хранении, транспортировке и утилизации продукции, а также безопасности процесса выполнения работ, оказания услуг;

е) ведение учета и отчетности, установленной действующим законодательством по вопросам, связанным с осуществлением производственного контроля;

ж) визуальный контроль специально уполномоченными должностными лицами (работниками) организации за выполнением санитарно-противоэпидемических (профилактических) мероприятий, соблюдением санитарных правил, разработку и реализацию мер, направленных на устранение выявленных нарушений.

Лабораторные исследования и испытания (перечень определяется самостоятельно) осуществляются юридическим лицом, индивидуальным предпринимателем самостоятельно либо с привлечением лаборатории, аккредитованной в установленном порядке.

На работу - с поддельным дипломом

Проведенной прокуратурой г. Муравленко проверкой соблюдения муниципальными служащими Администрации города обязанностей по урегулированию конфликта интересов установлено, что в июне 2014 года одной из жительниц города в управление жилищно-коммунального хозяйства Администрации г. Муравленко было подано заявление о приеме на должность муниципальной службы.

В целях подтверждения соответствия предъявляемым квалификационным требованиям к уровню профессионального образования кандидат на замещение должности муниципальной службы к заявлению о приеме на работу приложила поддельный диплом о высшем образовании.

Она же аналогичным образом в августе прошлого года пыталась принять участие в конкурсе на включение в резерв управленческих кадров Администрации г. Муравленко, предоставив подложный документ об образовании.

Вместе с тем начальник организационного управления Администрации г. Муравленко М., а также начальник управления жилищно-коммунального хозяйства К., инициировавшие проведение проверки достоверности предоставленных женщиной документов, обладая информацией об использовании последней для приема на муниципальную службу фиктивного диплома о высшем образовании, компетентные органы об указанных событиях не уведомили, фактически освободив последнюю от установленной законом ответственности.

По итогам рассмотрения комиссией по соблюдению требований к служебному поведению и урегулированию конфликта интересов муниципальных служащих Администрации г. Муравленко соответствующей информации прокуратуры города К. была привлечена к дисциплинарной ответственности. Органом местного самоуправления приняты меры к устранению выявленных нарушений закона.

По фактам использования заведомо подложного документа по материалам прокурорской проверки в отношении данной жительницы города органом дознания полиции возбуждены 2 уголовных дела по признакам состава преступления, предусмотренного ч. 3 ст. 327 УК РФ, в настоящее время проводится предварительное расследование.

Незаконно уволили

Проведена проверка по обращению местной жительницы о незаконном освобождении ее от должности.

Установлено, что в ноябре 2010 года заявительница была избрана на должность секретаря территориальной избирательной комиссии г. Муравленко. При этом в марте 2015 года, в период нахождения ее в отпуске по уходу за ребенком до достижения им возраста трех лет, территориальная избирательная комиссия г. Муравленко и избирательная комиссия Ямало-Ненецкого автономного округа признали исполнение заявительницей обязанностей секретаря ненадлежащим, в связи с чем она была отстранена и досрочно освобождена от занимаемой должности.

Учитывая, что при исполнении заявительницей служебных обязанностей факты ненадлежащего их исполнения с ее стороны не устанавливались, а отсутствие последней на заседаниях территориальной избирательной комиссии г. Муравленко было вызвано нахождением в очередных оплачиваемых отпусках и в отпуске по уходу за ребенком, прокуратура города направила в суд исковое заявление о признании решений и распоряжений территориальной избирательной комиссии г. Муравленко и избирательной комиссии автономного округа незаконными.

Накануне Муравленковский городской суд удовлетворил требования прокурора, восстановив заявительницу в должности секретаря территориальной избирательной комиссии и постановив взыскать в ее пользу компенсацию морального вреда в размере 10 тысяч рублей.

Поправки в законе

Внесены изменения в закон о предупреждении распространения туберкулёза.

В соответствии с изменениями больным заразными формами туберкулеза предоставляются жилые помещения по договорам социального найма в соответствии с Жилищным кодексом Российской Федерации.

Поправки в закон разработаны в целях реализации постановления Конституционного Суда Российской Федерации от 24.12.2013 № 30-П, согласно которому признаны неопределенными принадлежность полномочий по предоставлению отдельных жилых помещений гражданам, больным заразными формами туберкулеза (семьям, имеющим ребенка, больного заразной формой туберкулеза), и обязанностей по выделению необходимых для этого материальных и финансовых средств.

За самовольство - штраф

В апреле текущего года проведена проверка исполнения муниципальным унитарным предприятием полномочий при распоряжении муниципальной собственностью.

Установлено, что часть строения «РММ-2» площадью 38,5 кв.м директор МУП «Муравленковские коммунальные системы» С. без согласия управления муниципального имущества Администрации г. Муравленко сдал в аренду МБУ «Молодежный ресурсный центр» под стоянку автотранспортных средств.

В связи с выявленными нарушениями законодательства о собственности по постановлению прокурора города решением мирового судьи г. Муравленко С. был привлечен к административной ответственности по ч. 1 ст. 5.5 Закона ЯНАО от 16.12.2004 № 81-ЗАО «Об административных правонарушениях» (распоряжение объектом нежилого фонда, находящимся в собственности муниципального образования, без разрешения специально уполномоченного органа местного самоуправления), ему назначен штраф в размере 4000 рублей.

Где положенные квадратные метры?

По обращению жительницы города проведена проверка соблюдения Администрацией г. Муравленко жилищного законодательства.

Установлено, что члены семьи заявительницы по договору социального найма занимают квартиру площадью 68,9 кв.м в жилом доме № 14 на ул. Новая в г. Муравленко и с декабря 2014 года зарегистрированы в списке граждан, нуждающихся в улучшении жилищных условий.

Распоряжением Администрации г. Муравленко указанный многоквартирный дом признан аварийным и подлежащим сносу, а семья заявителя включена в список № 1 – внеочередников, состоящих на учете в качестве нуждающихся в улучшении жилищных условий, имеющих в соответствии со ст. 57 Жилищного кодекса РФ право на внеочередное предоставление жилого помещения. С учетом состава семьи заявителя они имели право на получение жилья общей площадью не менее 108 кв. м, которое органом местного самоуправления своевременно им предоставлено не было.

В связи с выявленными нарушениями прокуратурой города 24.03.2015 в Муравленковский городской суд было направлено исковое заявление о предоставлении Администрацией г. Муравленко семье заявительницы благоустроенного жилого помещения общей площадью не менее 108 кв. метров, отвечающего строительным и санитарным нормам.

Решением Муравленковского городского суда от 18.05.2015 исковые требования прокурора города удовлетворены в полном объеме.

Решение суда в законную силу не вступило.

Топливо должно быть качественным

В соответствии с заданием прокуратуры автономного округа организовано проведение надзорных мероприятий по выявлению и пресечению нарушений законодательства в деятельности нефтеперерабатывающих заводов, нефтебаз и автозаправочных станций, связанных с производством, хранением и реализацией автомобильного топлива (бензина и дизельного топлива) ненадлежащего качества.

В рамках проверок будет дана оценка деятельности органов внутренних дел и органов контроля в части законности принятых ими решений по выявленным фактам правонарушений.

Имеющуюся информацию о нарушениях указанного законодательства можно сообщить непосредственно в прокуратуру города по адресу: г. Муравленко, ул. Дружбы Народов, д.44, или по телефонам: **27-6-22, 27-2-97.**

Незаконно заняли участок

Прокуратурой города проведена проверка соблюдения земельного законодательства арендаторами объектов недвижимости городского округа.

Установлено, что в 2014 году на основании договоров аренды земельных участков индивидуальным предпринимателям А. и Г. в пользование на 20 лет органом местного самоуправления были предоставлены земельные участки под размещение торгового центра «Тандем» по улице Муравленко. При этом указанные хозяйствующие субъекты при возведении здания торгового центра незаконно заняли часть смежного земельного участка общей площадью 89,82 кв.м.

В связи с выявленными нарушениями законодательства о землепользовании прокуратурой города 21.04.2015 в отношении индивидуальных предпринимателей А. и Г. были возбуждены дела об административных правонарушениях, предусмотренных ст. 7.1 Кодекса РФ об административных правонарушениях (самовольное занятие земельного участка).

Накануне решениями уполномоченного органа административной юрисдикции предприниматели были оштрафованы на 100 тысяч рублей каждый.

Нарушили все сроки

Проведена проверка исполнения управлением муниципального имущества Администрации г. Муравленко законодательства об организации предоставления муниципальных услуг.

Установлено, что 19.01.2015 в управление муниципального имущества Администрации г. Муравленко поступило заявление от двух многодетных семей, проживающих на территории городского округа, о предоставлении им земельных участков, однако решение о принятии семей-заявителей на учет в целях бесплатного предоставления им земельного участка было принято уполномоченным органом с нарушением установленного 30-дневного срока.

В связи с выявленными нарушениями прокуратурой города 13.05.2015 в отношении начальника управления муниципального имущества Администрации г. Муравленко Б. было возбуждено дело об административном правонарушении, предусмотренном ч. 1 ст. 2.12 Закона ЯНАО от 16.12.2004 № 81-ЗАО «Об административных правонарушениях» (нарушение должностным лицом органа местного самоуправления установленного порядка предоставления муниципальной услуги, повлекшее предоставление муниципальной услуги заявителю с нарушением установленных сроков).

Постановлением мирового судьи судебного участка № 1 судебного района города окружного значения Муравленко от 18.05.2015 Б. был признан виновным в совершении указанного административного правонарушения, и ему назначено наказание в виде штрафа в размере 3000 рублей.

Постановление мирового судьи в законную силу не вступило.

Учредитель и издатель - **Администрация города Муравленко.** Адрес: ул. Ленина, 80.

ГЛАВНЫЙ РЕДАКТОР Е.С. ШЕЛИХОВА

ТЕЛЕФОН: 21-7-66.

АДРЕС РЕДАКЦИИ: 629603, Тюменская обл., ЯНАО, г. Муравленко, ул. Муравленко, 8а

ЭЛЕКТРОННЫЙ АДРЕС: gazetamuravlenko@mail.ru

Тираж - 408; объем - 7 п.л.

Подписано в печать 27.05.2015 г. в 15.00. По графику в 15.00.

Спецвыпуск набран, сверстан в редакции газеты «Наш город», отпечатан в печатном цехе редакции газеты «Наш город».

Распространяется только вместе с газетой «Наш город».

ГАЗЕТА ЗАРЕГИСТРИРОВАНА

Управлением Федеральной службы по надзору в сфере связи, информационных технологий и массовых коммуникаций по Тюменской области, Ханты-Мансийскому автономному округу - Югре и Ямало-Ненецкому автономному округу.

Регистрационное свидетельство ПИ № ТУ 72-00563 от 20 апреля 2012 г.